



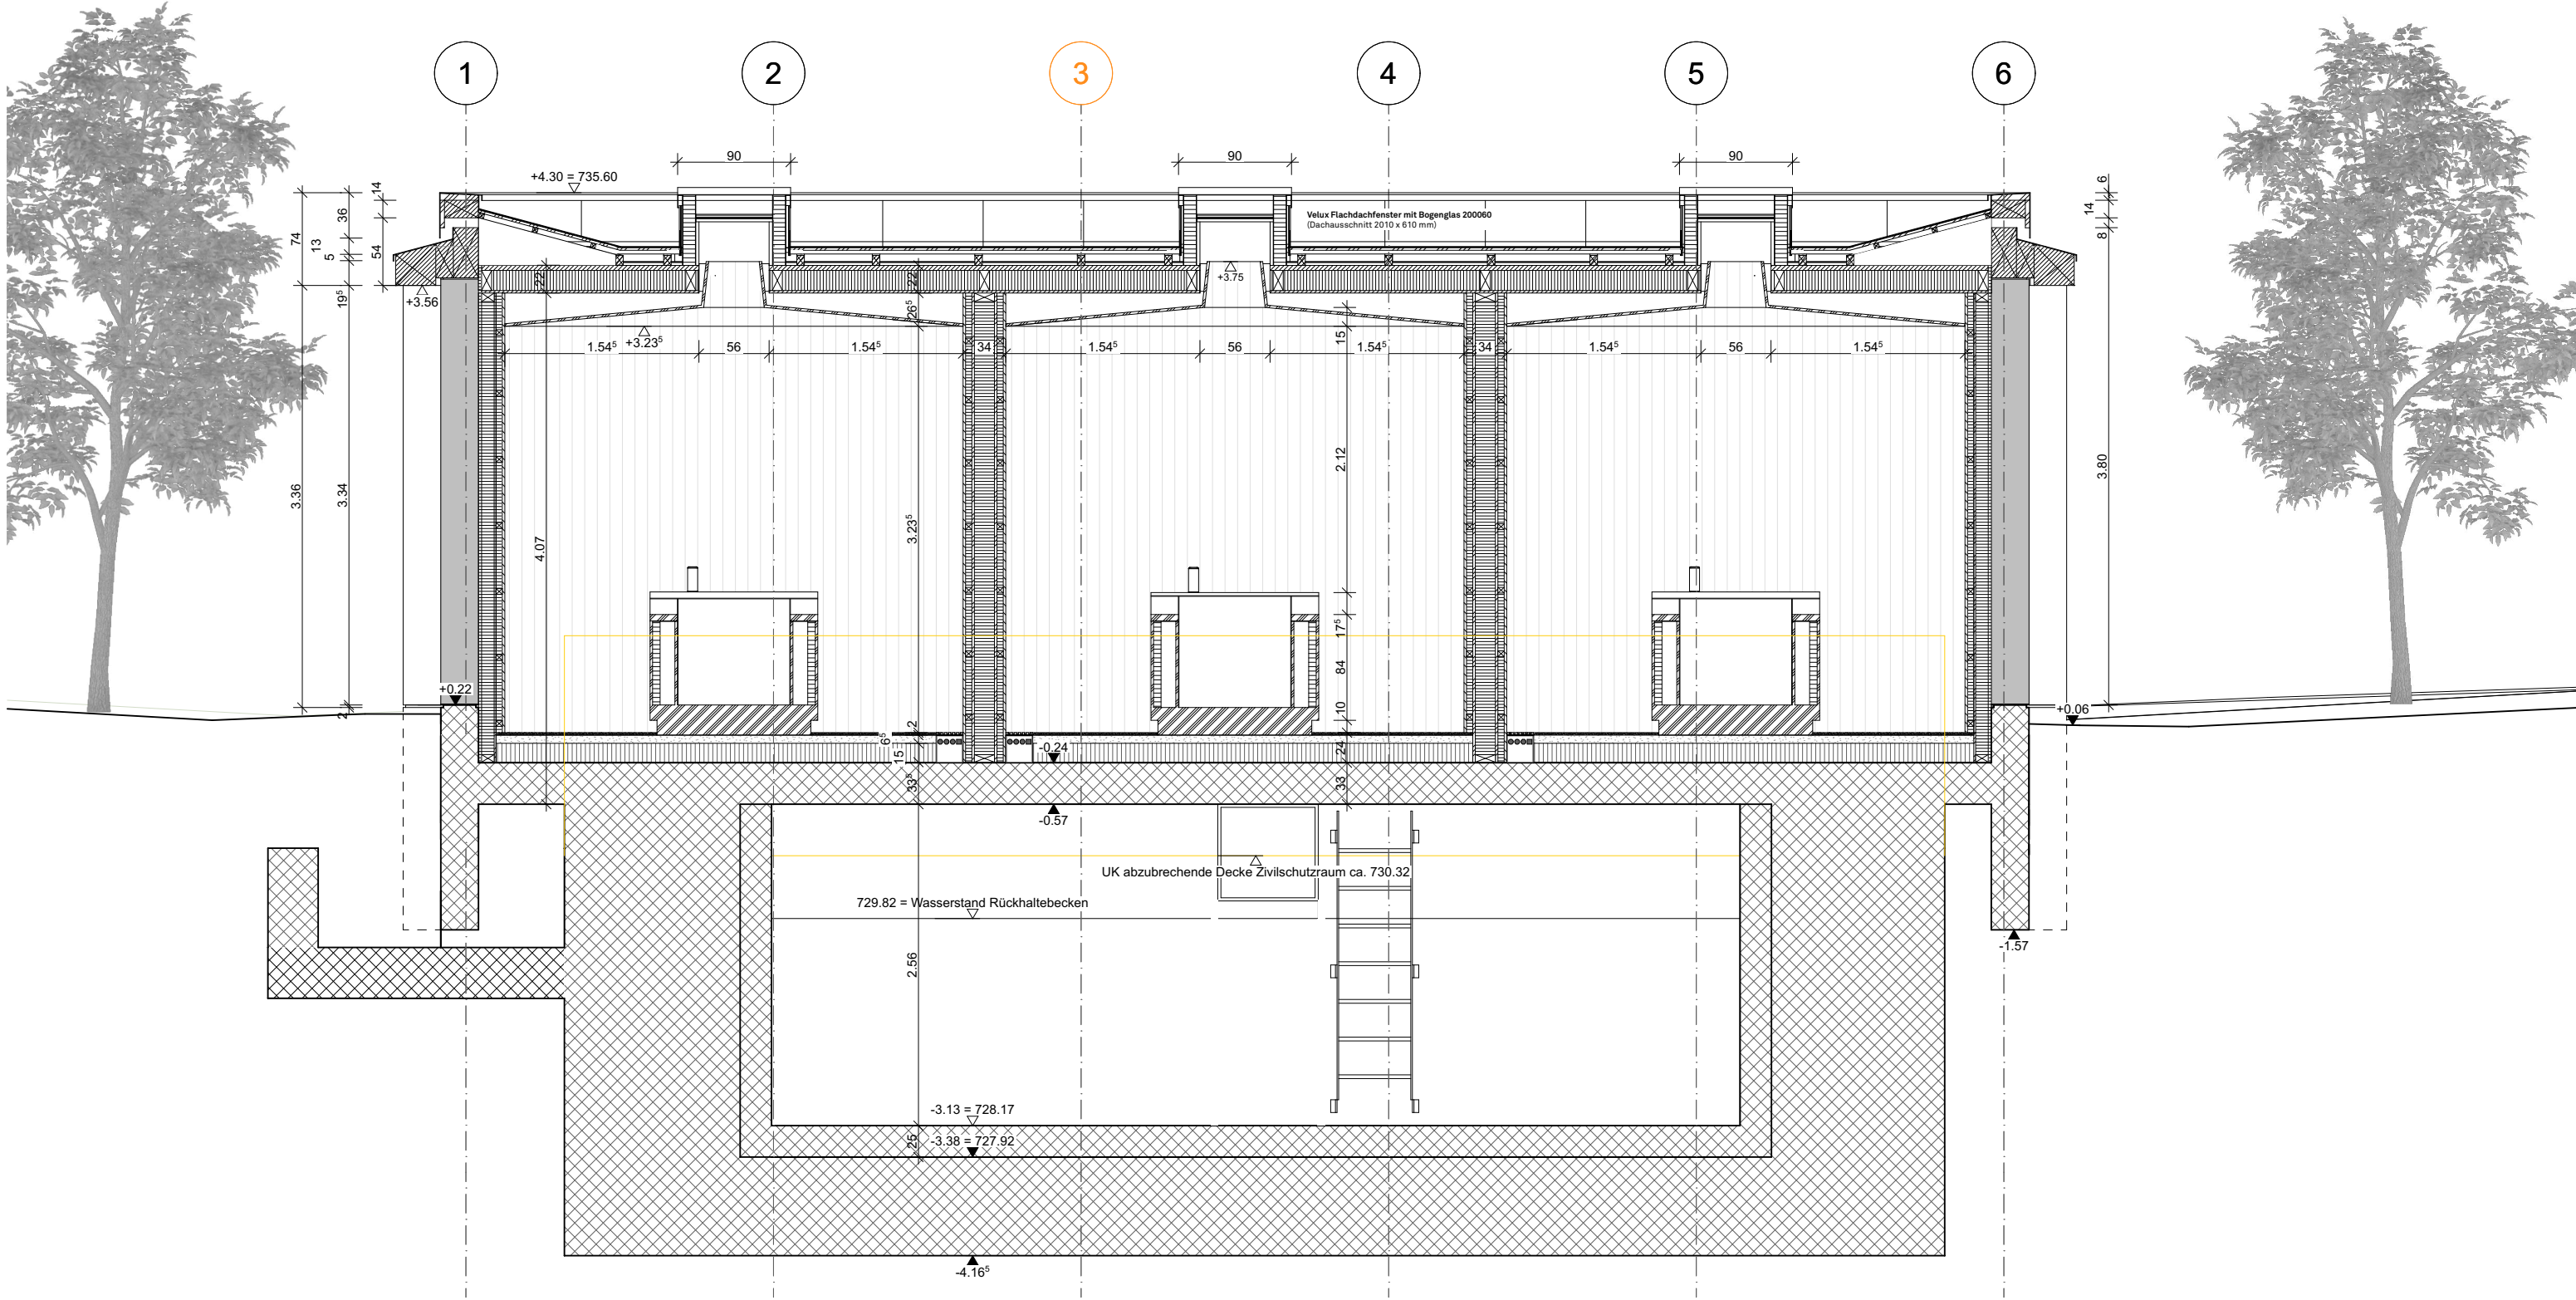


Schnitt J-J

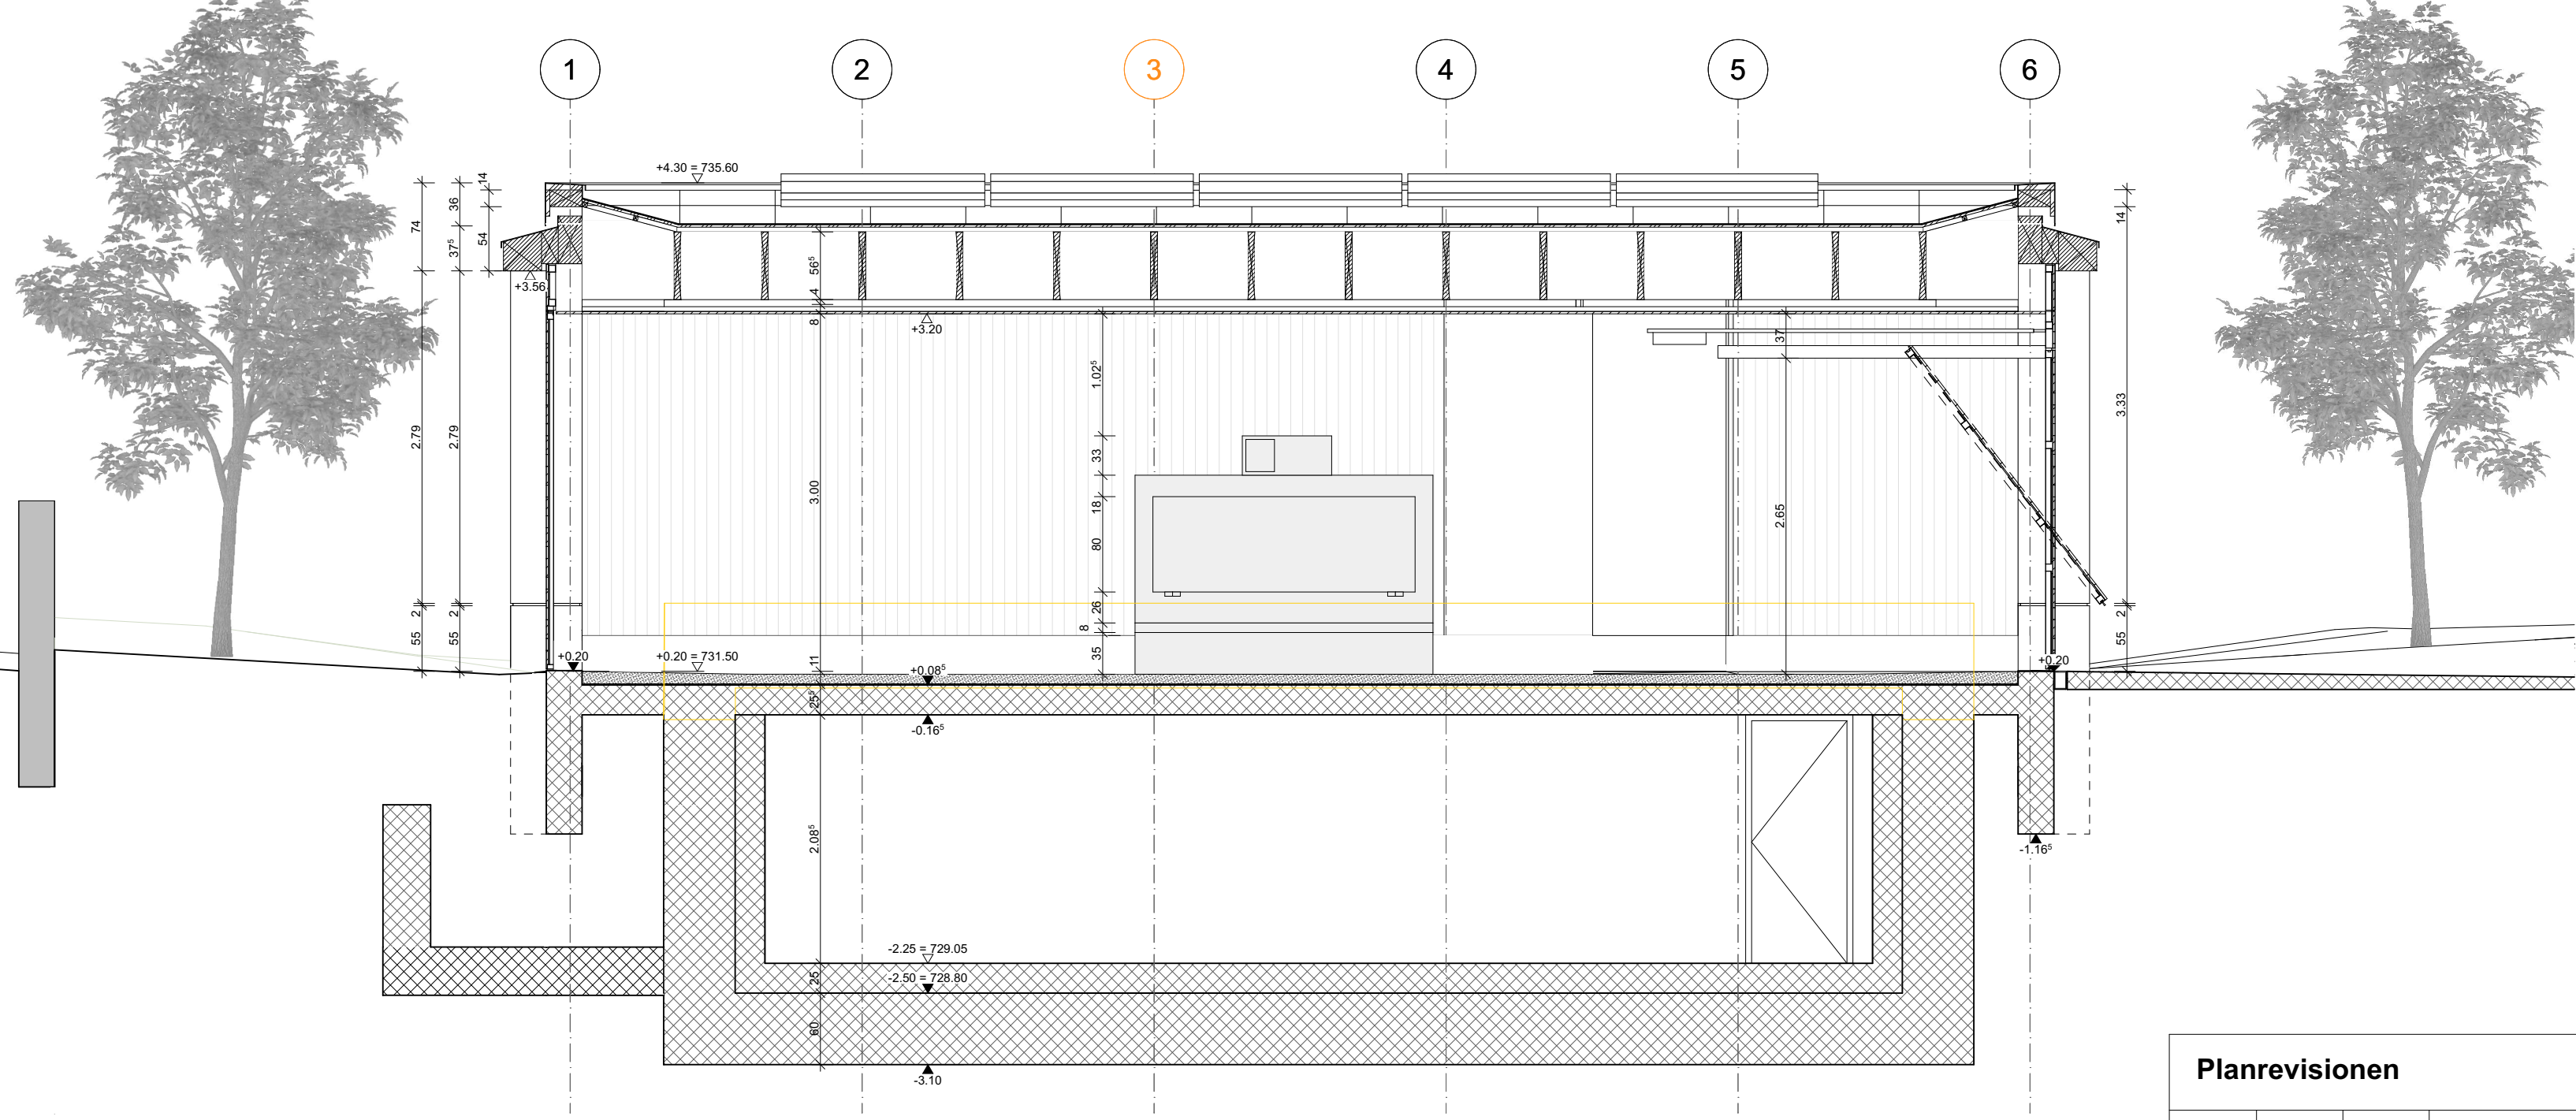

Schnitt K-K

Planrevisionen			
Index	Datum	Kürzel	Änderungen
a	14.03.25	IK	Wandaufbauten angepasst gemäss Staug Holzbauteil; Dampfsperre Stieles ersetzt durch OSB Platte 15mm innenseitig verklebt / Fortlegung Bauteilen 2 und H gemäss Baumeister / Neu 40mm Fuge zwischen Dachrandelement und Lehmwand / Masse Kitzelke gemäss Hersteller übernommen, offen in Raum zugänglich
b	05.05.25	IK	Neuer Bodenplatte aus 25cm WD-Beton; Wände einheitlich aus 25cm WD-Beton in Referenzdecken + Kellertreppen / Laubtrappe Treppe angepasst auf Grund neuer Raumhöhe / Bestehende Treppe in Referenzdecken wird einbetoniert -> Zugang via seitliche Wandkante / Straßenfundamente gemäss Schallungsplan angepasst / Stützen in Lagerraum entfernt
c	20.01.26	IK	Messungsergäukelen - Toleranzen Rohbau not gekennzeichnet, neuer Bodenaufbau gemäss Aussage Bauphysik, Korrektur der OK f. Bösen bei Oblichtern neu +3.7% Anschlüsse Boden zu Wand bei WC's und Aufbahrungsräumen angepasst

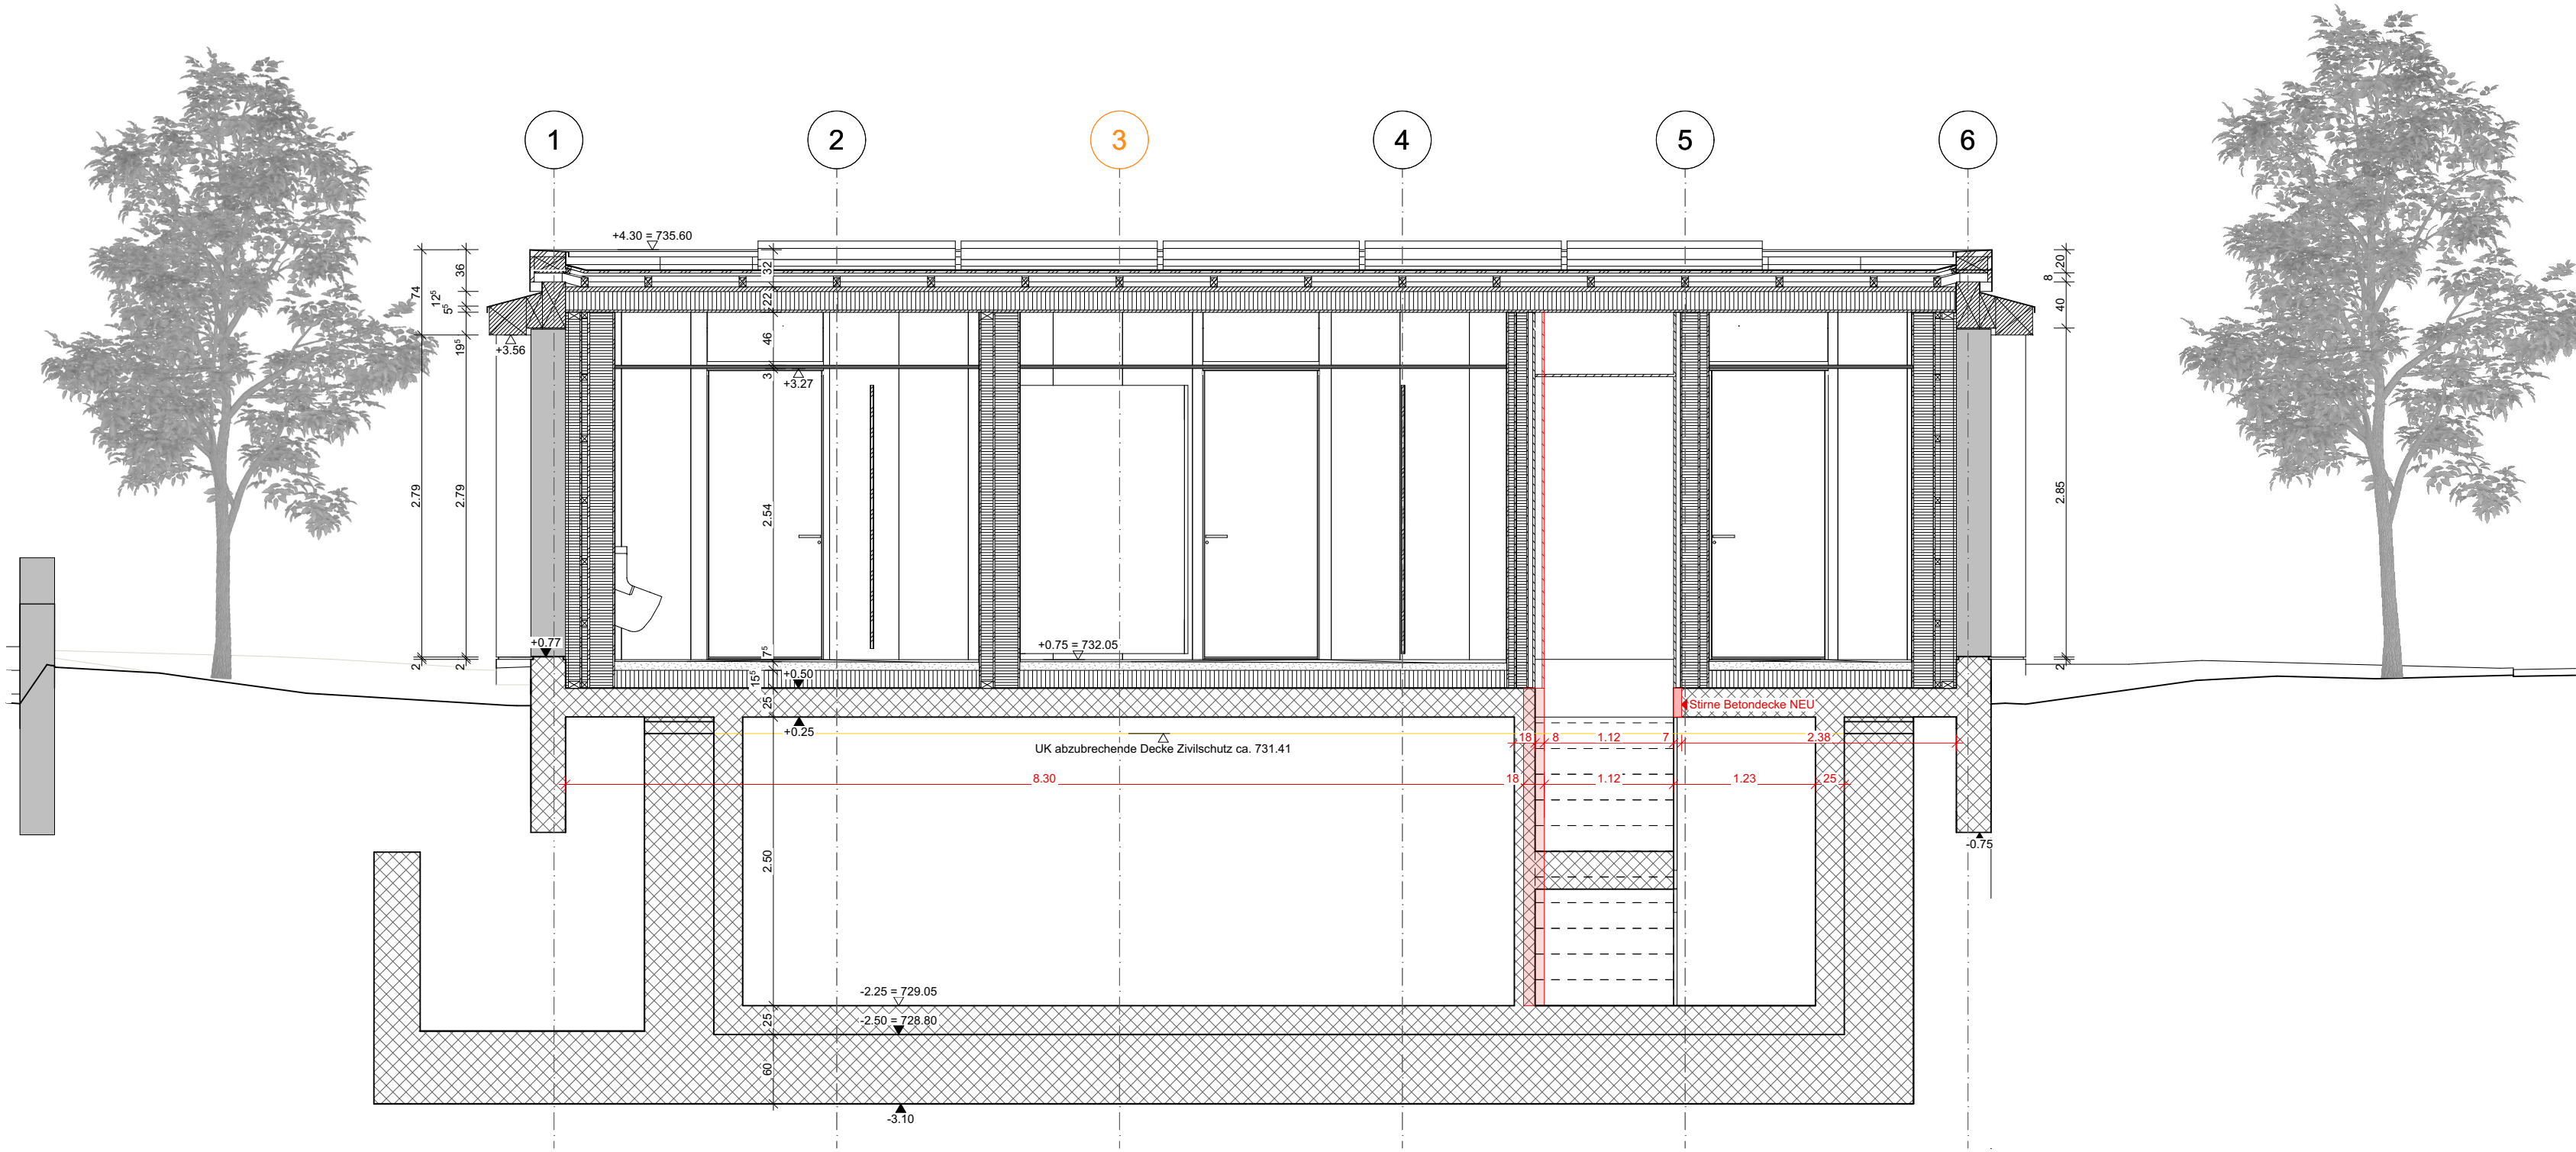

Schnitt L-L

BAUSTOFFE / KURZZEICHEN:					
	BETON				
	BACKSTEIN	SW	SCHWELLENHÖHE	FB	FERTIG BODEN
	KALKSANDSTEIN	BR	BRÜSTUNGSHÖHE	RB	ROH BODEN
	BETONFERTIGLEMENTE	ST	STURZHÖHE	RD	ROH DECKE
	MÖRTEL, GIPS	FB	FENSTERBANK	UKD	UNTERKANT DECKE
	HOLZ	OK	OBERKANT	F	FERTIG
	DÄMMSTOFFE	UK	UNTERKANT	R	ROH
	NATURSTEIN	AK	AUSSERKANT	RH	RAUMHOCH
	SPERRSCHICHT	IK	INNERKANT	BF	BODENFLACHE
HST	HERBESCHBETORE	RWA	RAUCH- UND WÄRMESCHUTZ	BA	BODENBELAUF
DF	DREHFLÜGEL	NL	NOTLEUCHTE	NÜ	NOTBELAUF
DK	DREHKIPP-FLÜGEL	KS	KÜHLSCHRANK	FS	FALLSTRANG
KL	KLAPPLÄDEN	BO	BACKOFEN	PU	PUTZÖFFNUNG
SL	SCHIEBELÄDEN	KH	KOCHHERD	WAR	WÄRMEDÄMMUNG
LAM	LAMELLENSTOREN	MI	MIKROWELLE	WAS	WASSERLEITUNG
RAF	VERBUNDRAFFSTOREN	ST	STEAMER	KA	KANALISATIONANSCHLUSS
SO	SONNENSTOREN (MARKISE)	GS	GESCHIRRSPÜLER	DW	DACHWASSERLEITUNG
SB	SENKRECHTBESCHATTUNG (STOFF)	WM	WASCHMASCHINE	DL	DILATATION
K	KURBEL	WT(TU)	WÄSCHETROCKNER (TUMBLER)	LS	LICHTSCHACHT
M	MOTOR / ELEKTROMOTOREN	RL-WT	RAUMLUFT-WÄSCHETROCKNER	PT	PANZERTÜRE
BFB	BETONFENSTERBANK	RAD	RADIATOR	PD	PANZERSCHWELLE
MFB	METALLFENSTERBANK	HTR	HÄNDTUCHRADIATOR	NA	NOTAUSSTIEG
BBSW	BETON / ZEMENTSCHWELLE	INST	INSTALLATIONSSCHACHT	FR	FLUCHTÖFFNUNG
TS	TÜRSCHLIESSE	SAV	SANITÄRVERTEILUNG	ÜV	ÜBERDRUCKVENTIL
EI	BRANDABSCHLÜSS MIT ZULASSUNG	BHV	BODENHEIZUNGSVERTEILUNG	VA	VENTILATIONSAGGREGAT
WLP	WASSERLÖSCHPOSTEN	ELV	ELEKTROVERTEILUNG	TC	TROCKENKLOSETT
HFL	HANDFEUERLÖSCHER	KRL	KONTROLIERTE RAUMLÜFTUNG		

SCHEMAPLÄNE	
Sämtliche Masse sind vom Unternehmer am Bau zu kontrollieren. Massdifferenzen sind sofort der Bauleitung zu melden. Fensterhöhen verstehen sich ab Oberkante roher Brüstung bzw. rohem Boden bis Unterkante rohem Sturz. Türhöhen verstehen sich ab Oberkante fertigem höheren Boden bzw. fertiger Schwelle bis Unterkante rohem Sturz.	

Abdankungshalle Unterägeri			
Bauvorhaben:		GS-Nr. 464	Oberdorfstrasse 5
Auftraggeber:		Einwohnergemeinde Unterägeri Abteilung Bau	Seestrasse 2 6314 Unterägeri
Architekt:		Albi Nussbaumer Architekten bsa eth sia	Maschinenengasse 15 6330 Cham, +41 41 766 61 61, www.albi-nussbaumer.ch
224_513.4c		Ausführung	Schnitt J-J / K-K / L-L
Gez.: 18.12.24/ik	Rev.: 20.01.26/ik	Mst.: M 1:50	Gr.: 60/105