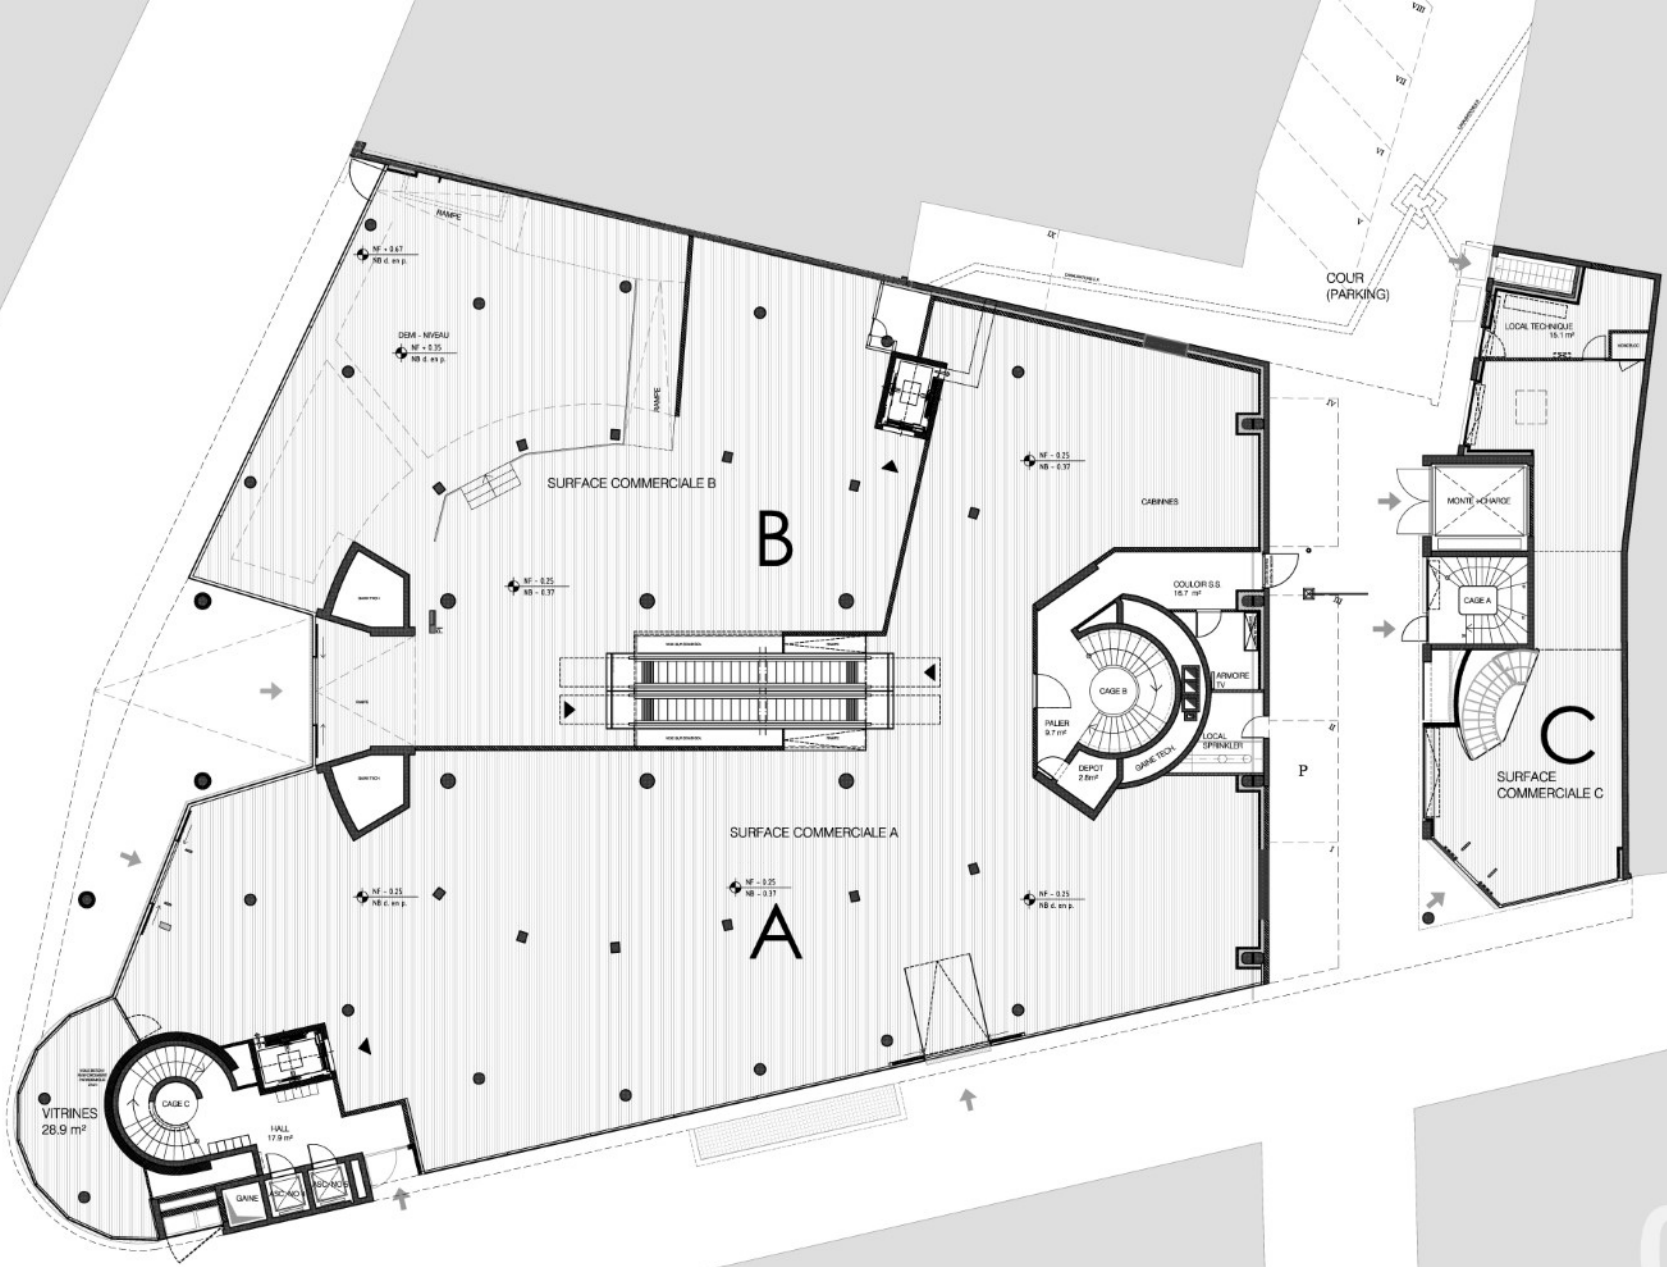
RAMPE
NF + 0.67
NB d. en p.
DEMI - NIVEAU
NF + 0.35
NB d. en p.
RAMPE
SURFACE COMMERCIALE B
B
NF - 0.25
NB - 0.37
NF - 0.25
NB - 0.37
CABINNES
COULOIR S.S
15.7 m²
ARMOIRE
TV
CAGE B
PALIER
9.7 m²
LOCAL
SPRINKLER
DEPOT
2.8m²
GAINE TECH
P
COUR
(PARKING)
LOCAL TECHNIQUE
15.1 m²
MONTE CHARGE
CAGE A
C
SURFACE
COMMERCIALE C
SURFACE COMMERCIALE A
A
NF - 0.25
NB d. en p.
NF - 0.25
NB - 0.37
NF - 0.25
NB d. en p.
VITRINES
28.9 m²
CAGE C
HALL
17.9 m²
GAINE
ASCENSEUR
ASCENSEUR

0