




ANKUNFTSSITUATION NORDEN



HOF
SCHNITT 1 | 1:200



HOF
SCHNITT 2 | 1:200

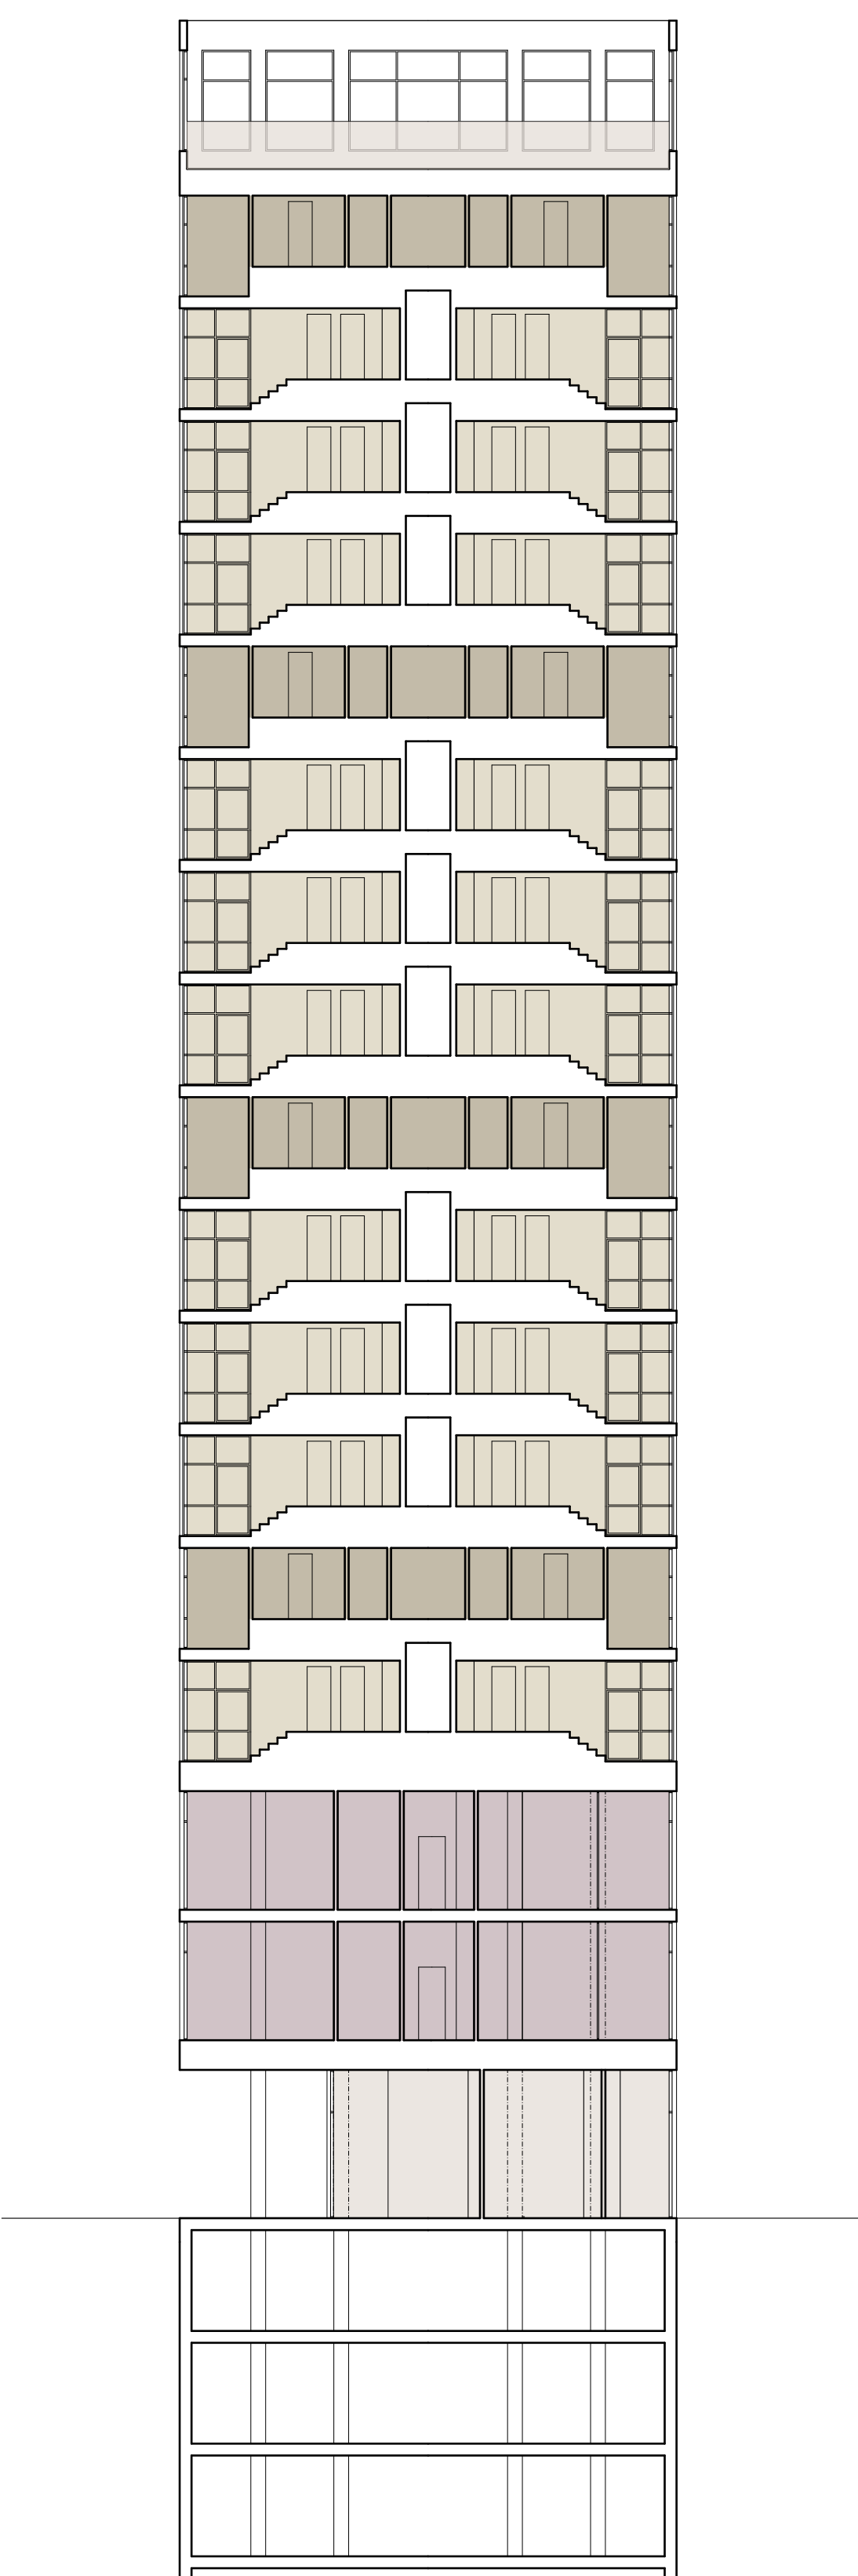


HOCHHAUS
SCHNITT 1 | 1:200

GEMEINSCHAFTSRAUM & POOL

GROSSWOHNUNG
KLEINWOHNUNGEN
BÜROGESCHOSSE

QUARTIERLADEN & CAFE
UNTERGESCHOSSE

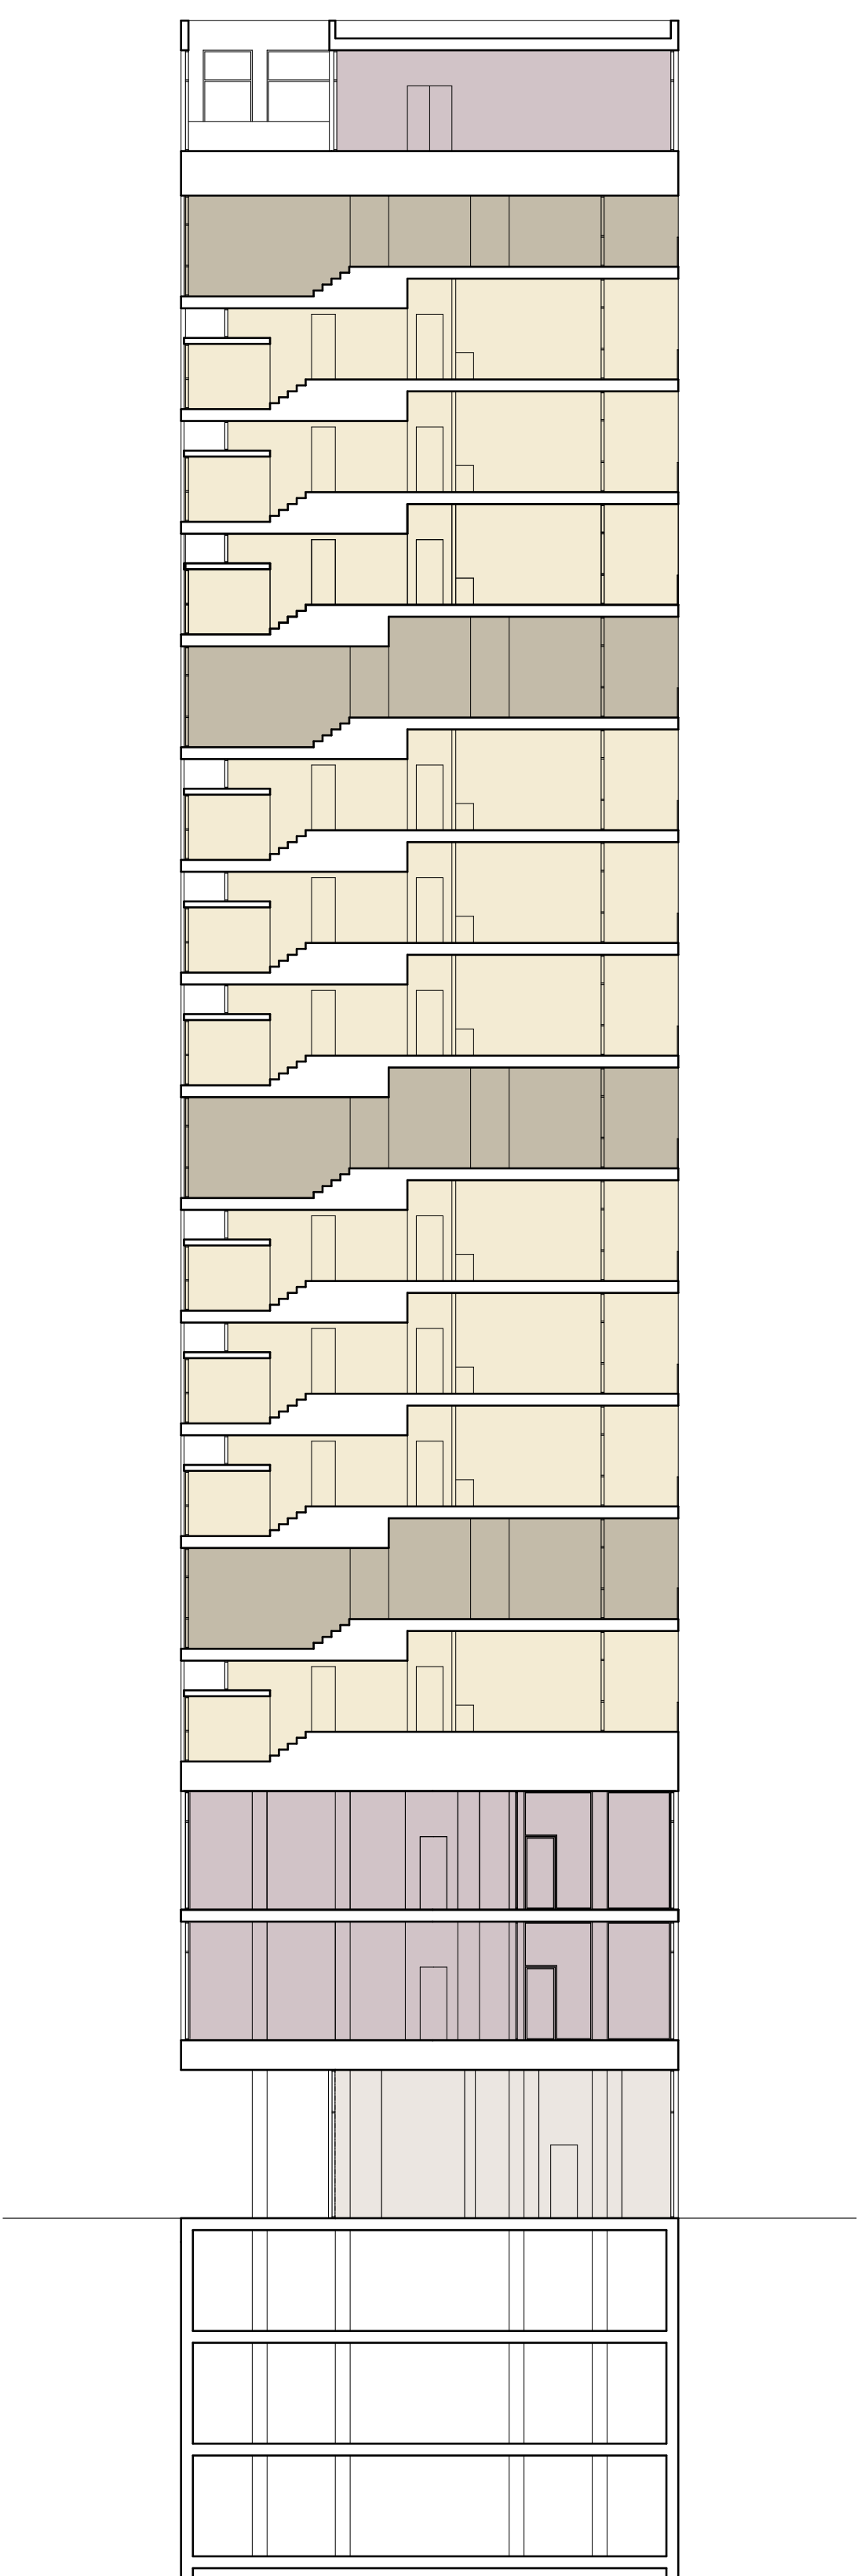

HOCHHAUS
SCHNITT 2 | 1:200

m 2.00 4.00 6.00 8.00 10.00