




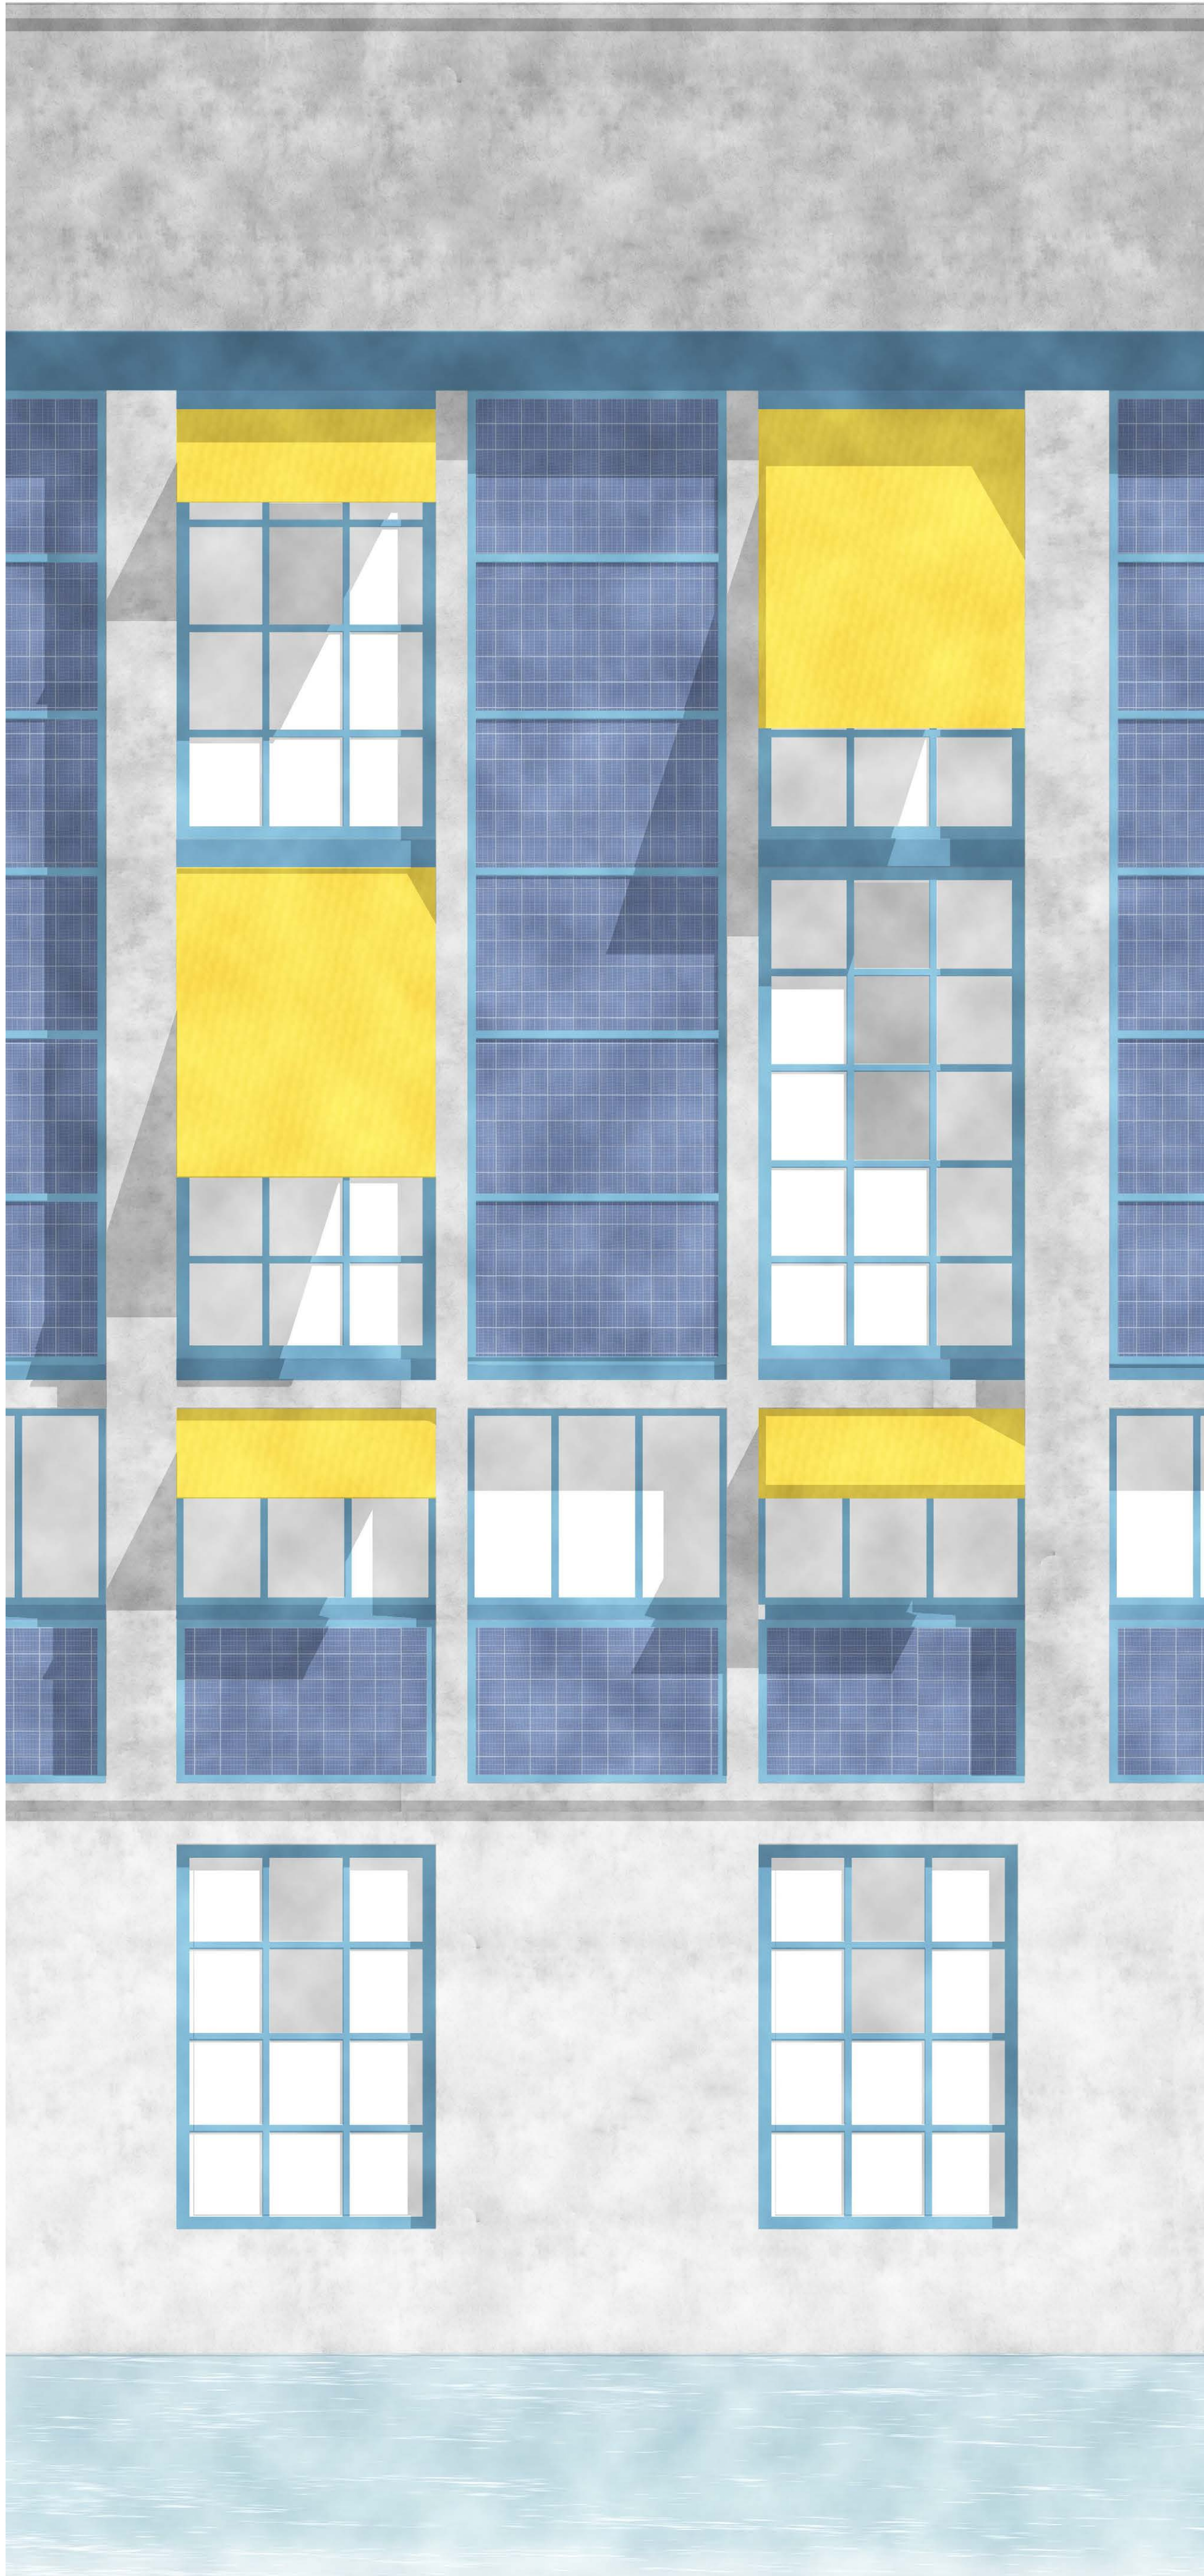


Westfassade | 1:33

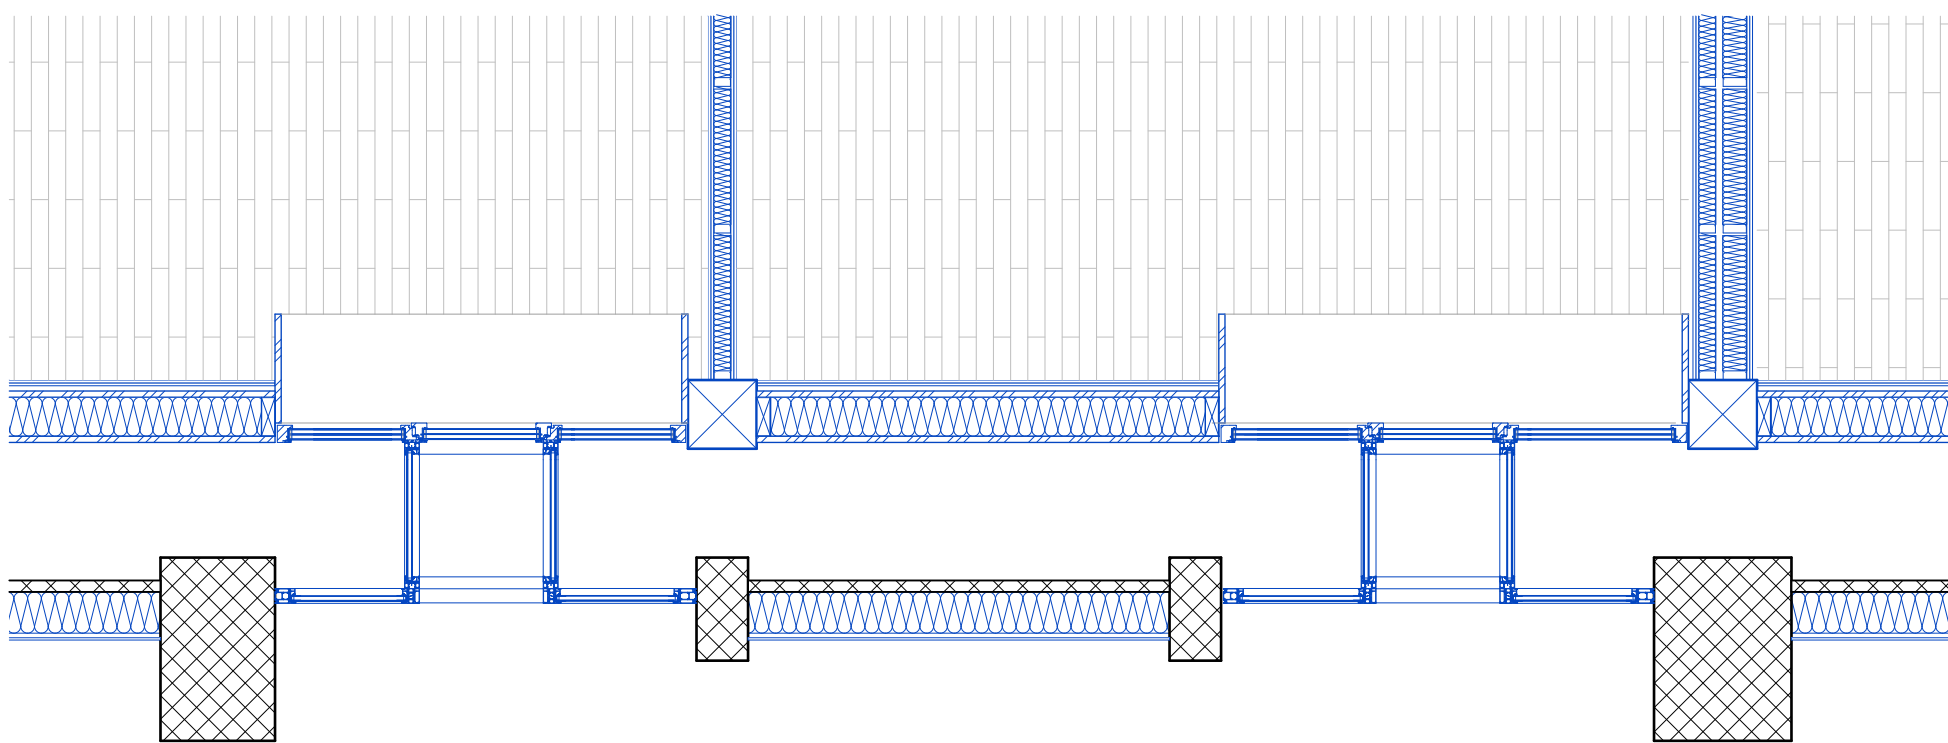

Detail Grundriss | 1:33

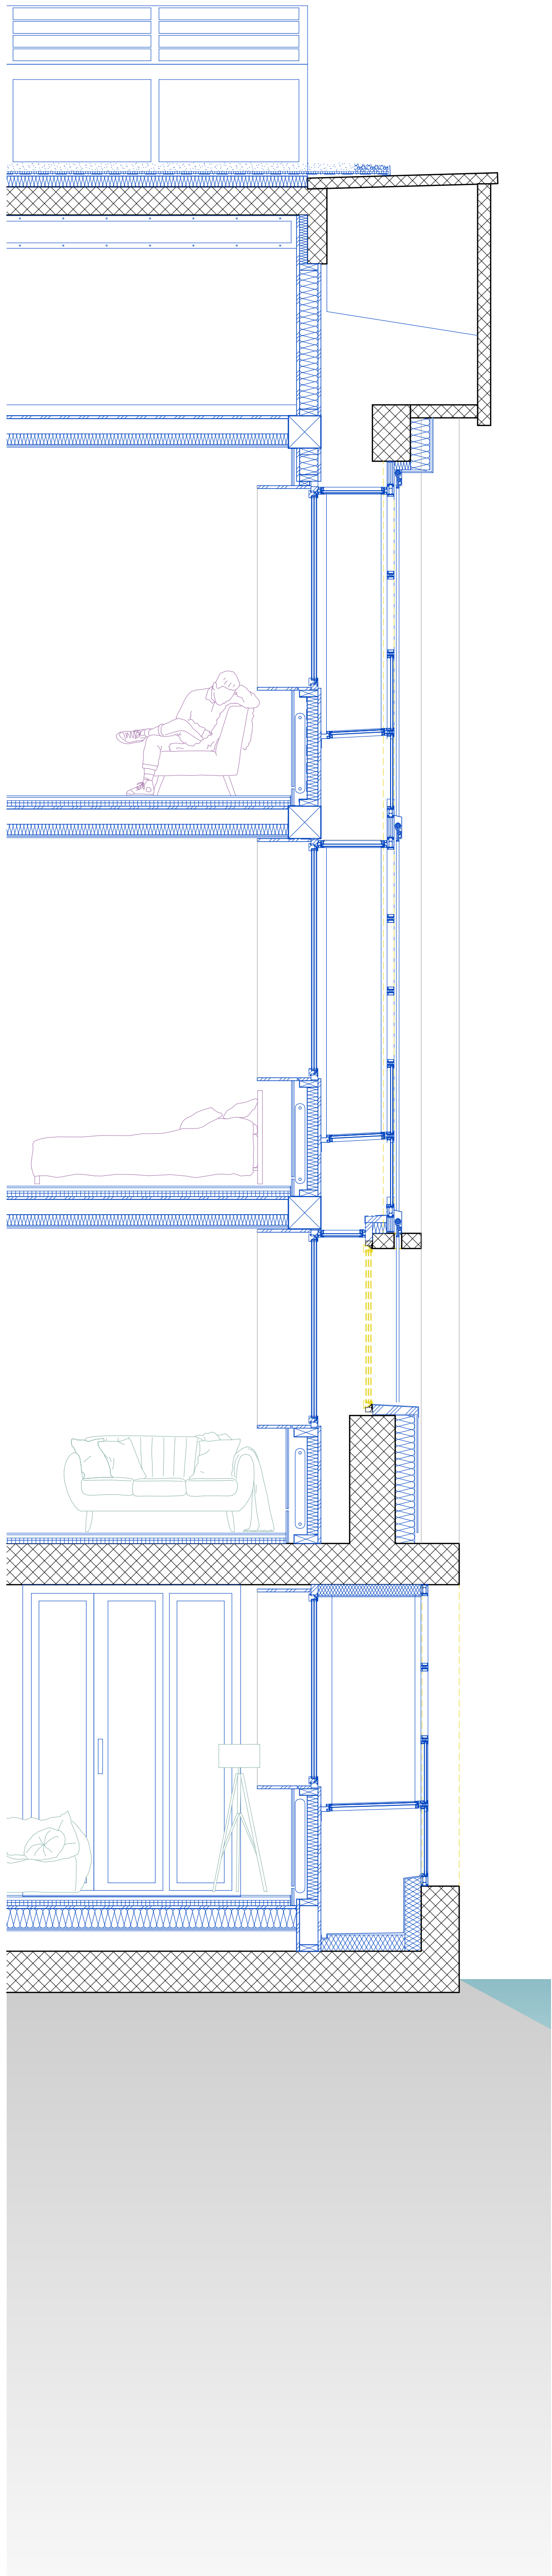


Fassadenschnitt Westfassade | 1:33

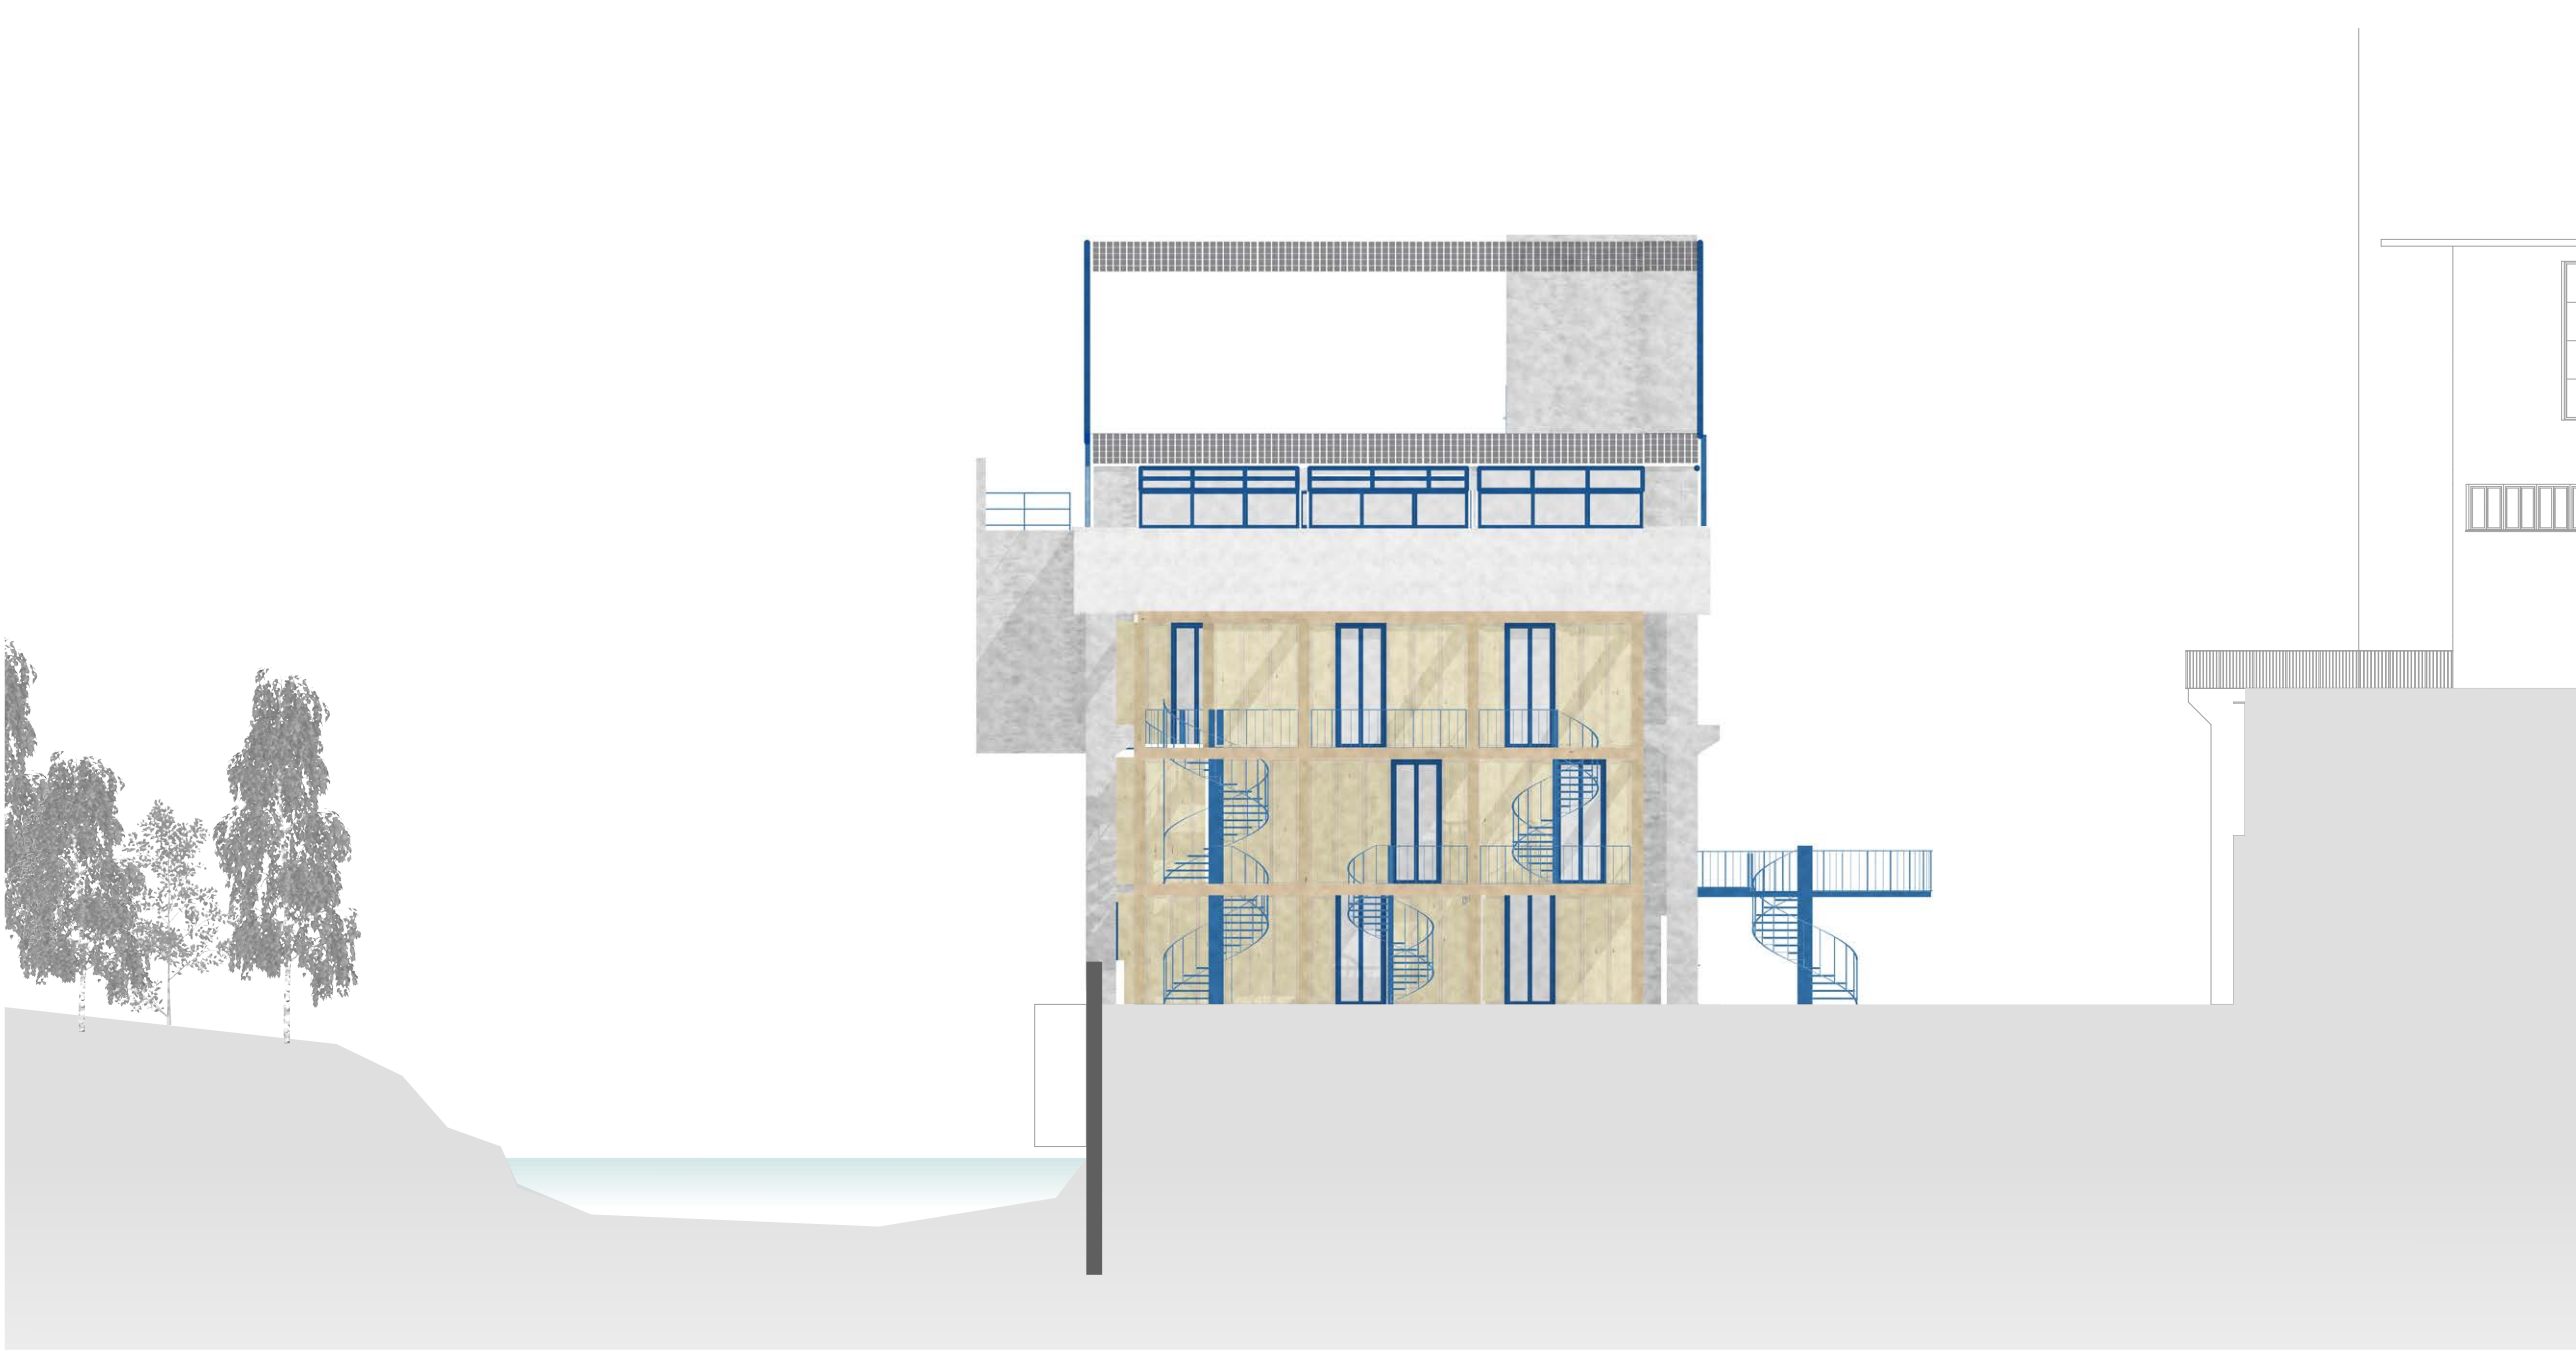

Sudfassade | 1:200



Innenfassade | 1:200

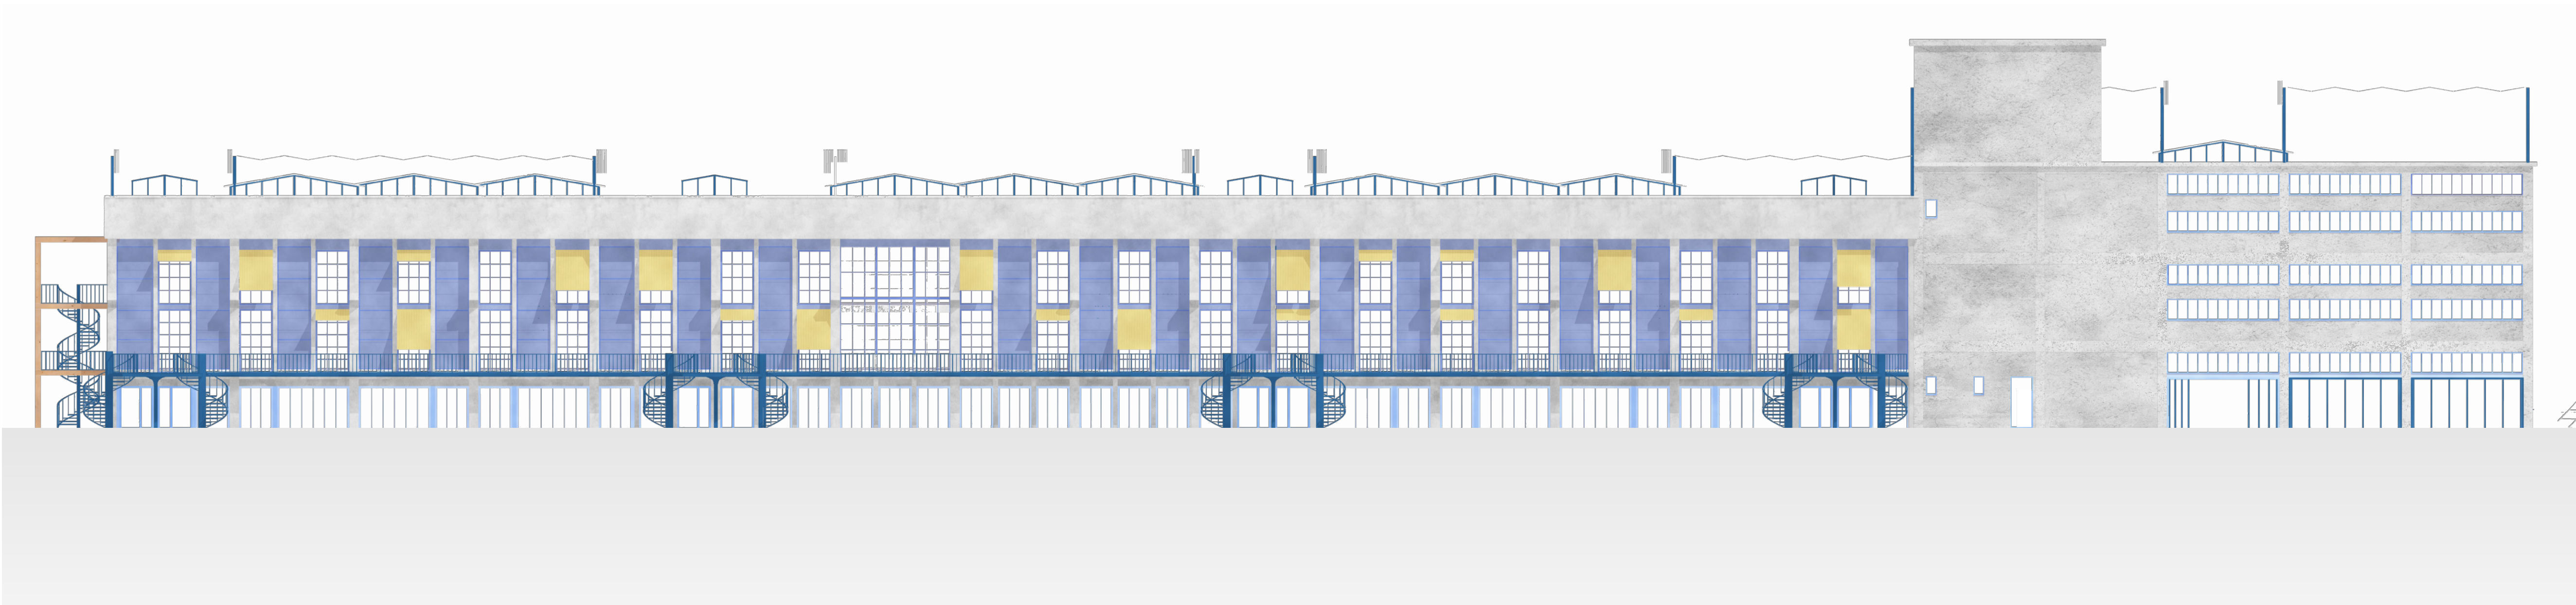

Nordfassade | 1:200



Westfassade | 1:200