



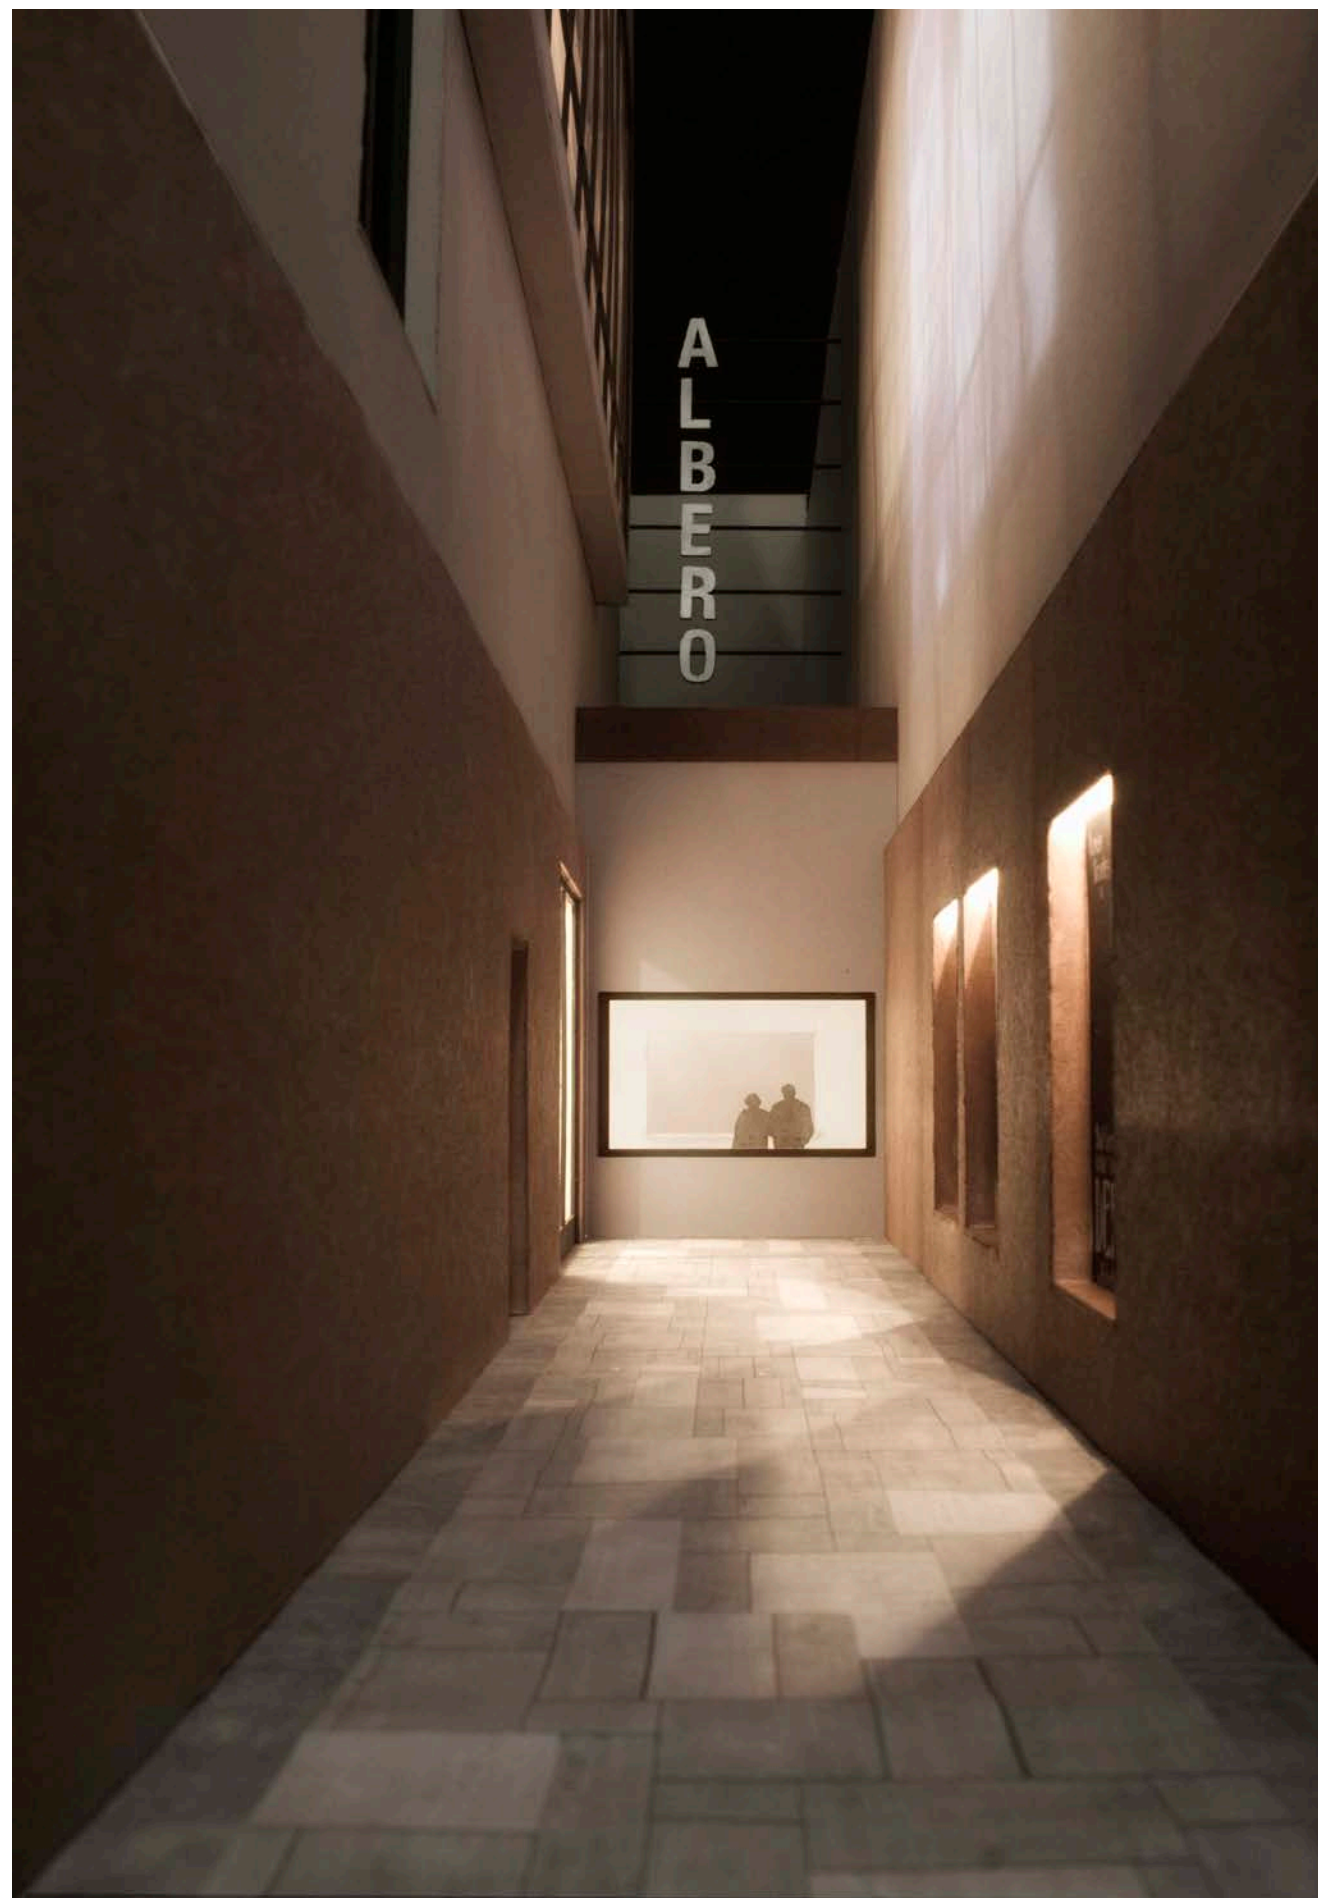

Eingang Kino Nacht

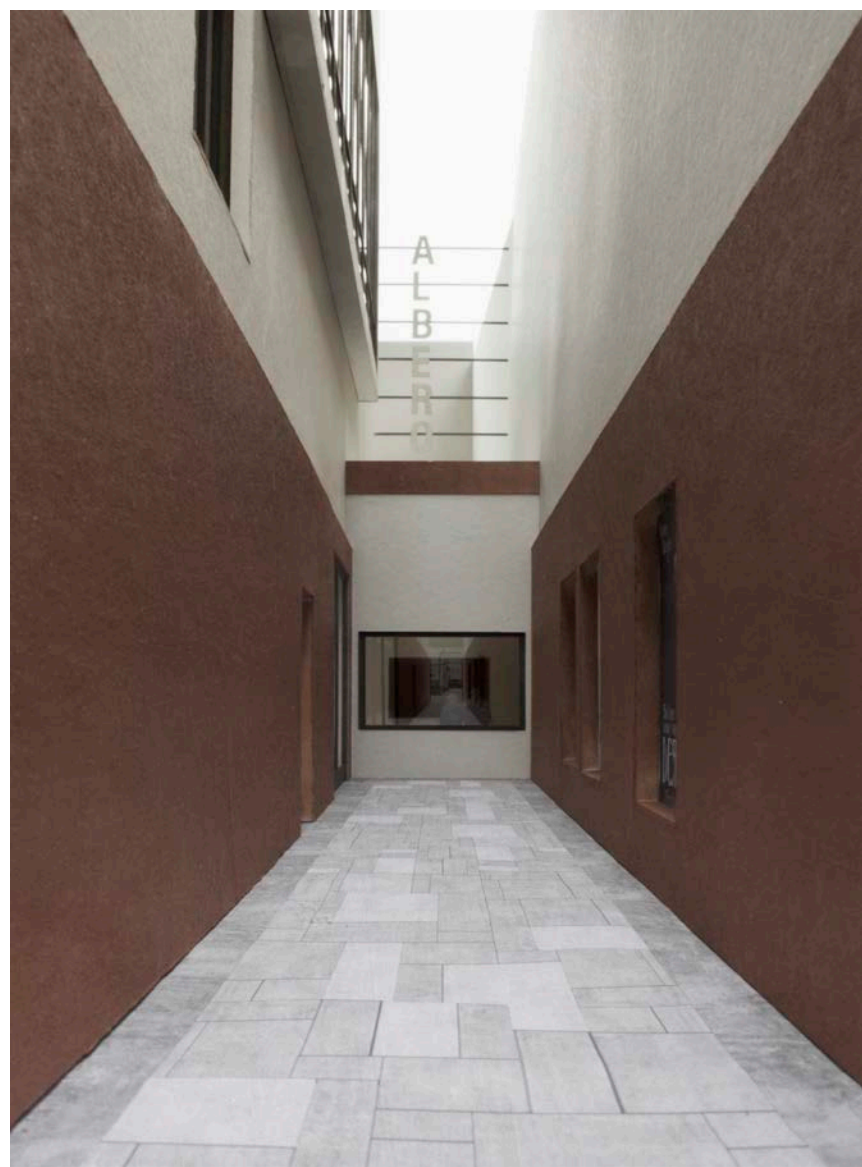


Eingang Kino Tag




Pausenfoyer Nacht



Pausenfoyer Tag

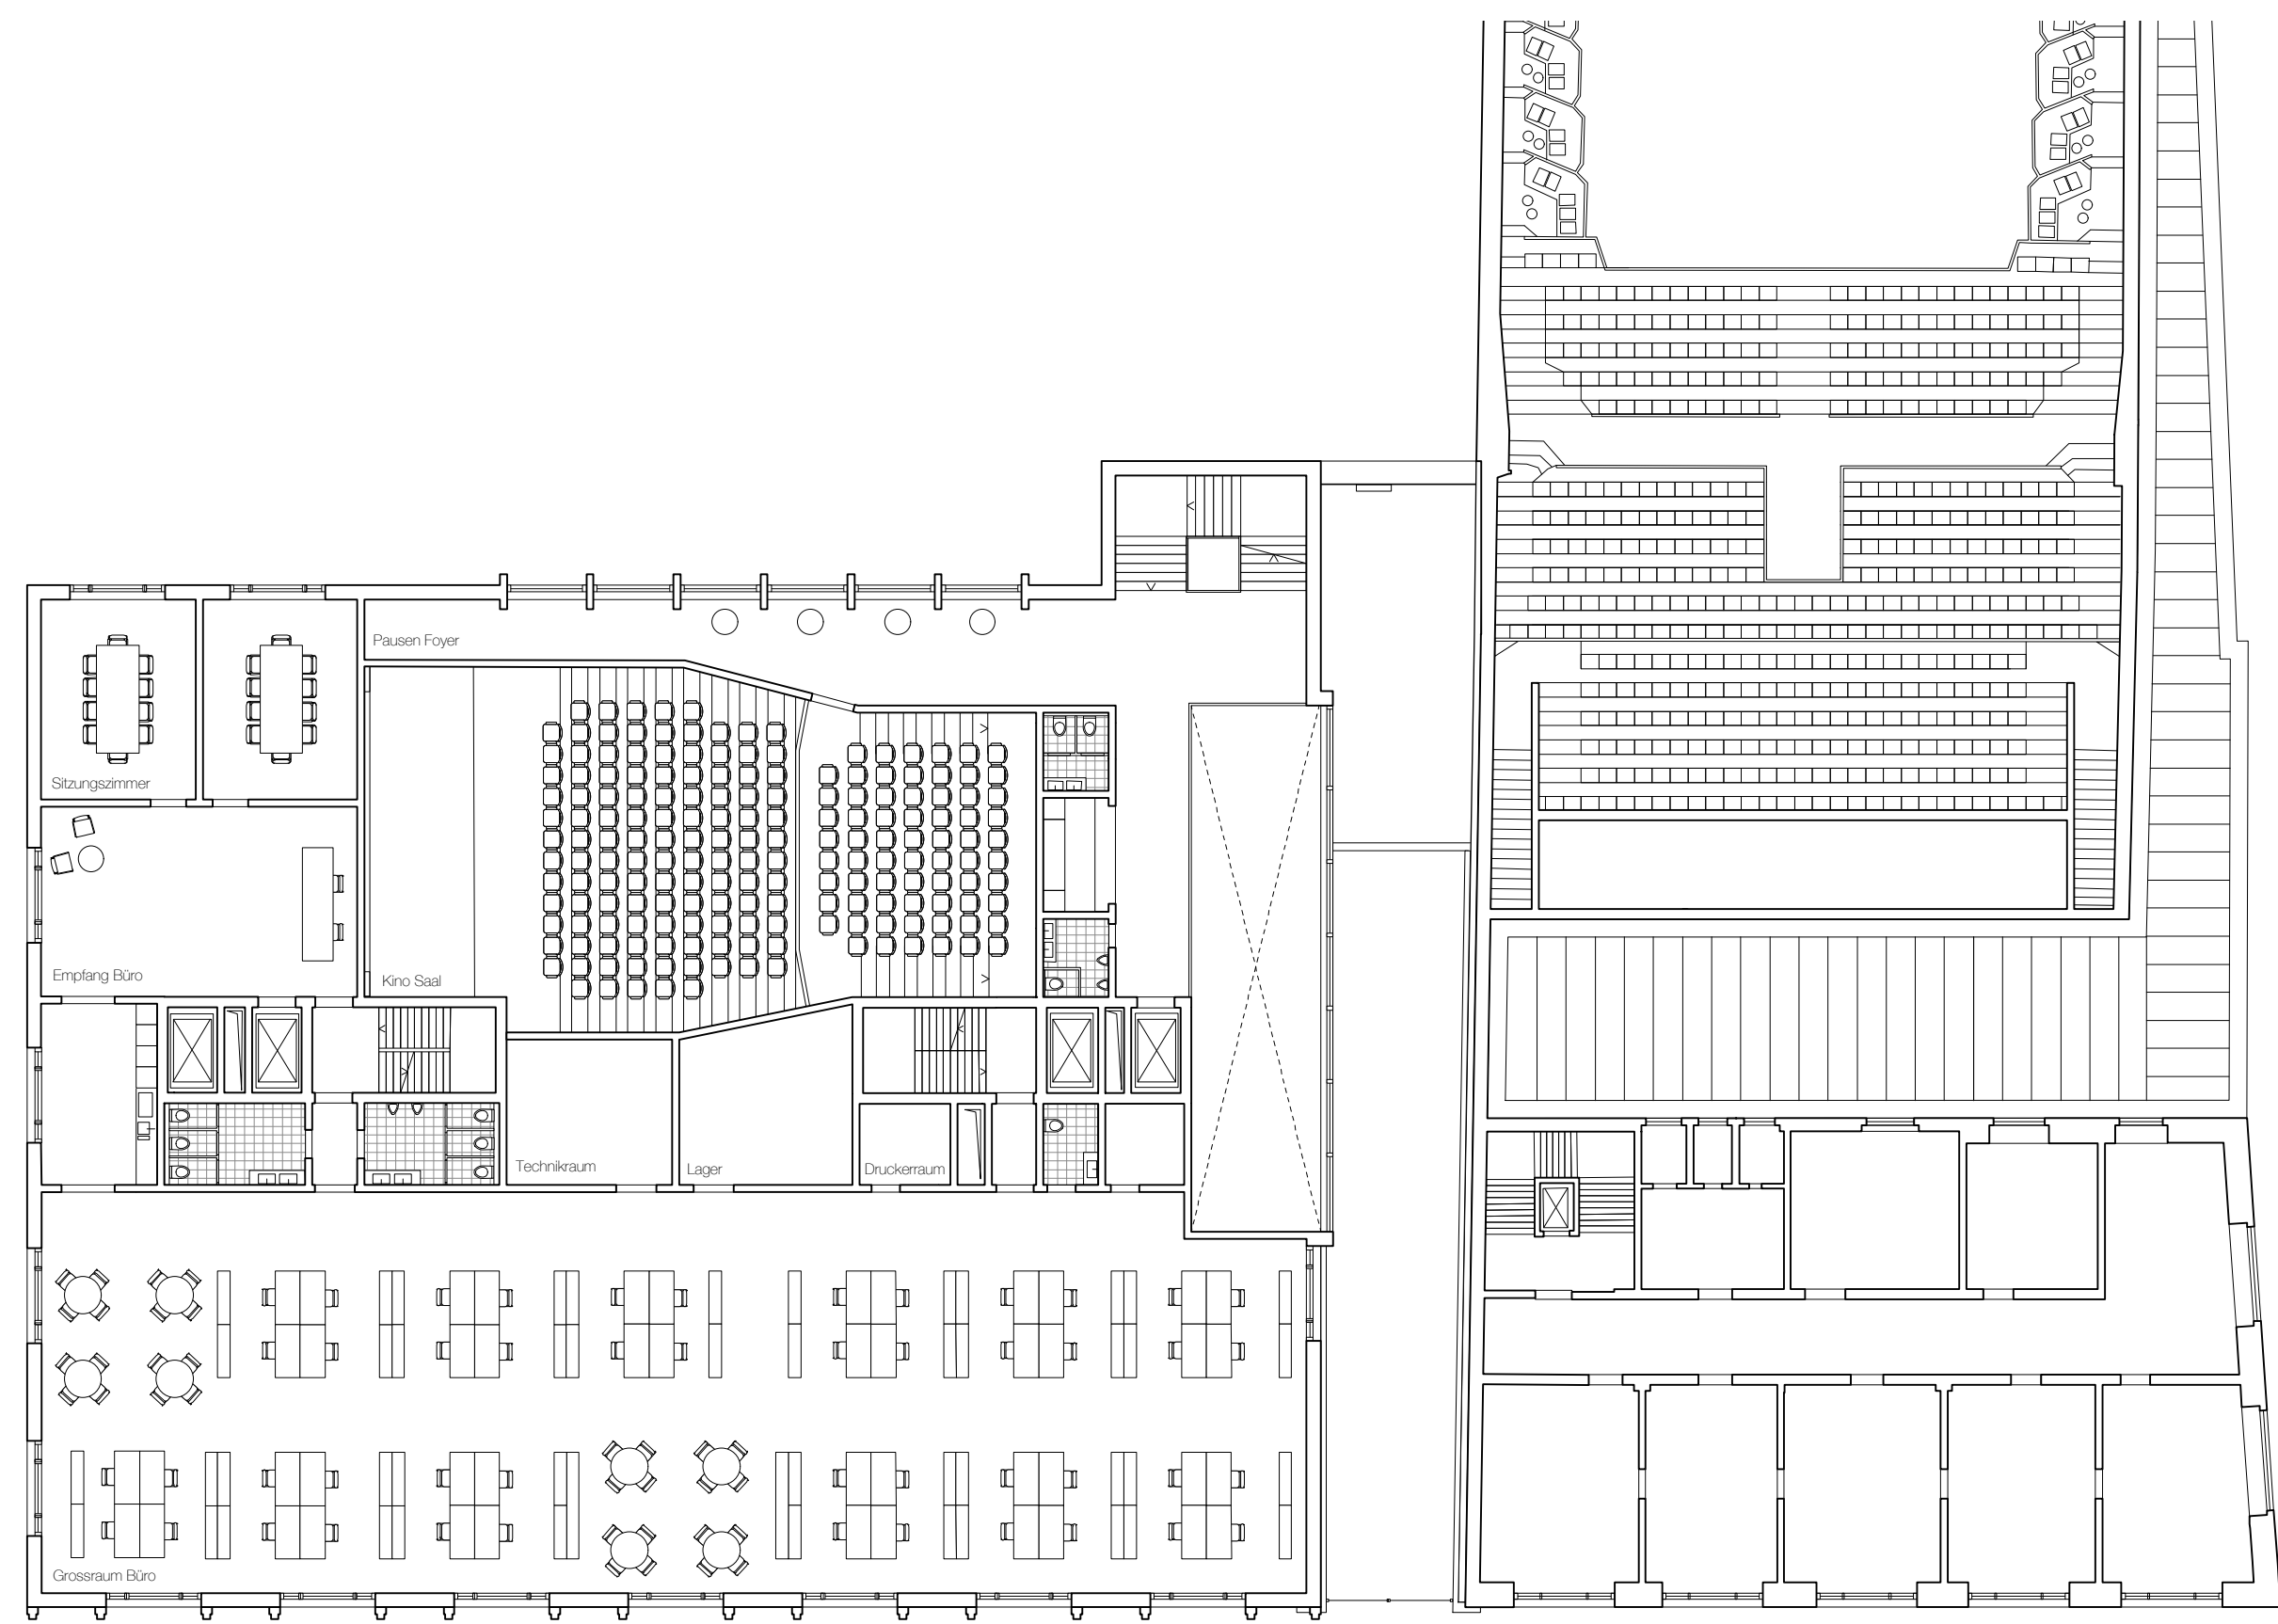

3. Obergeschoss 1:200

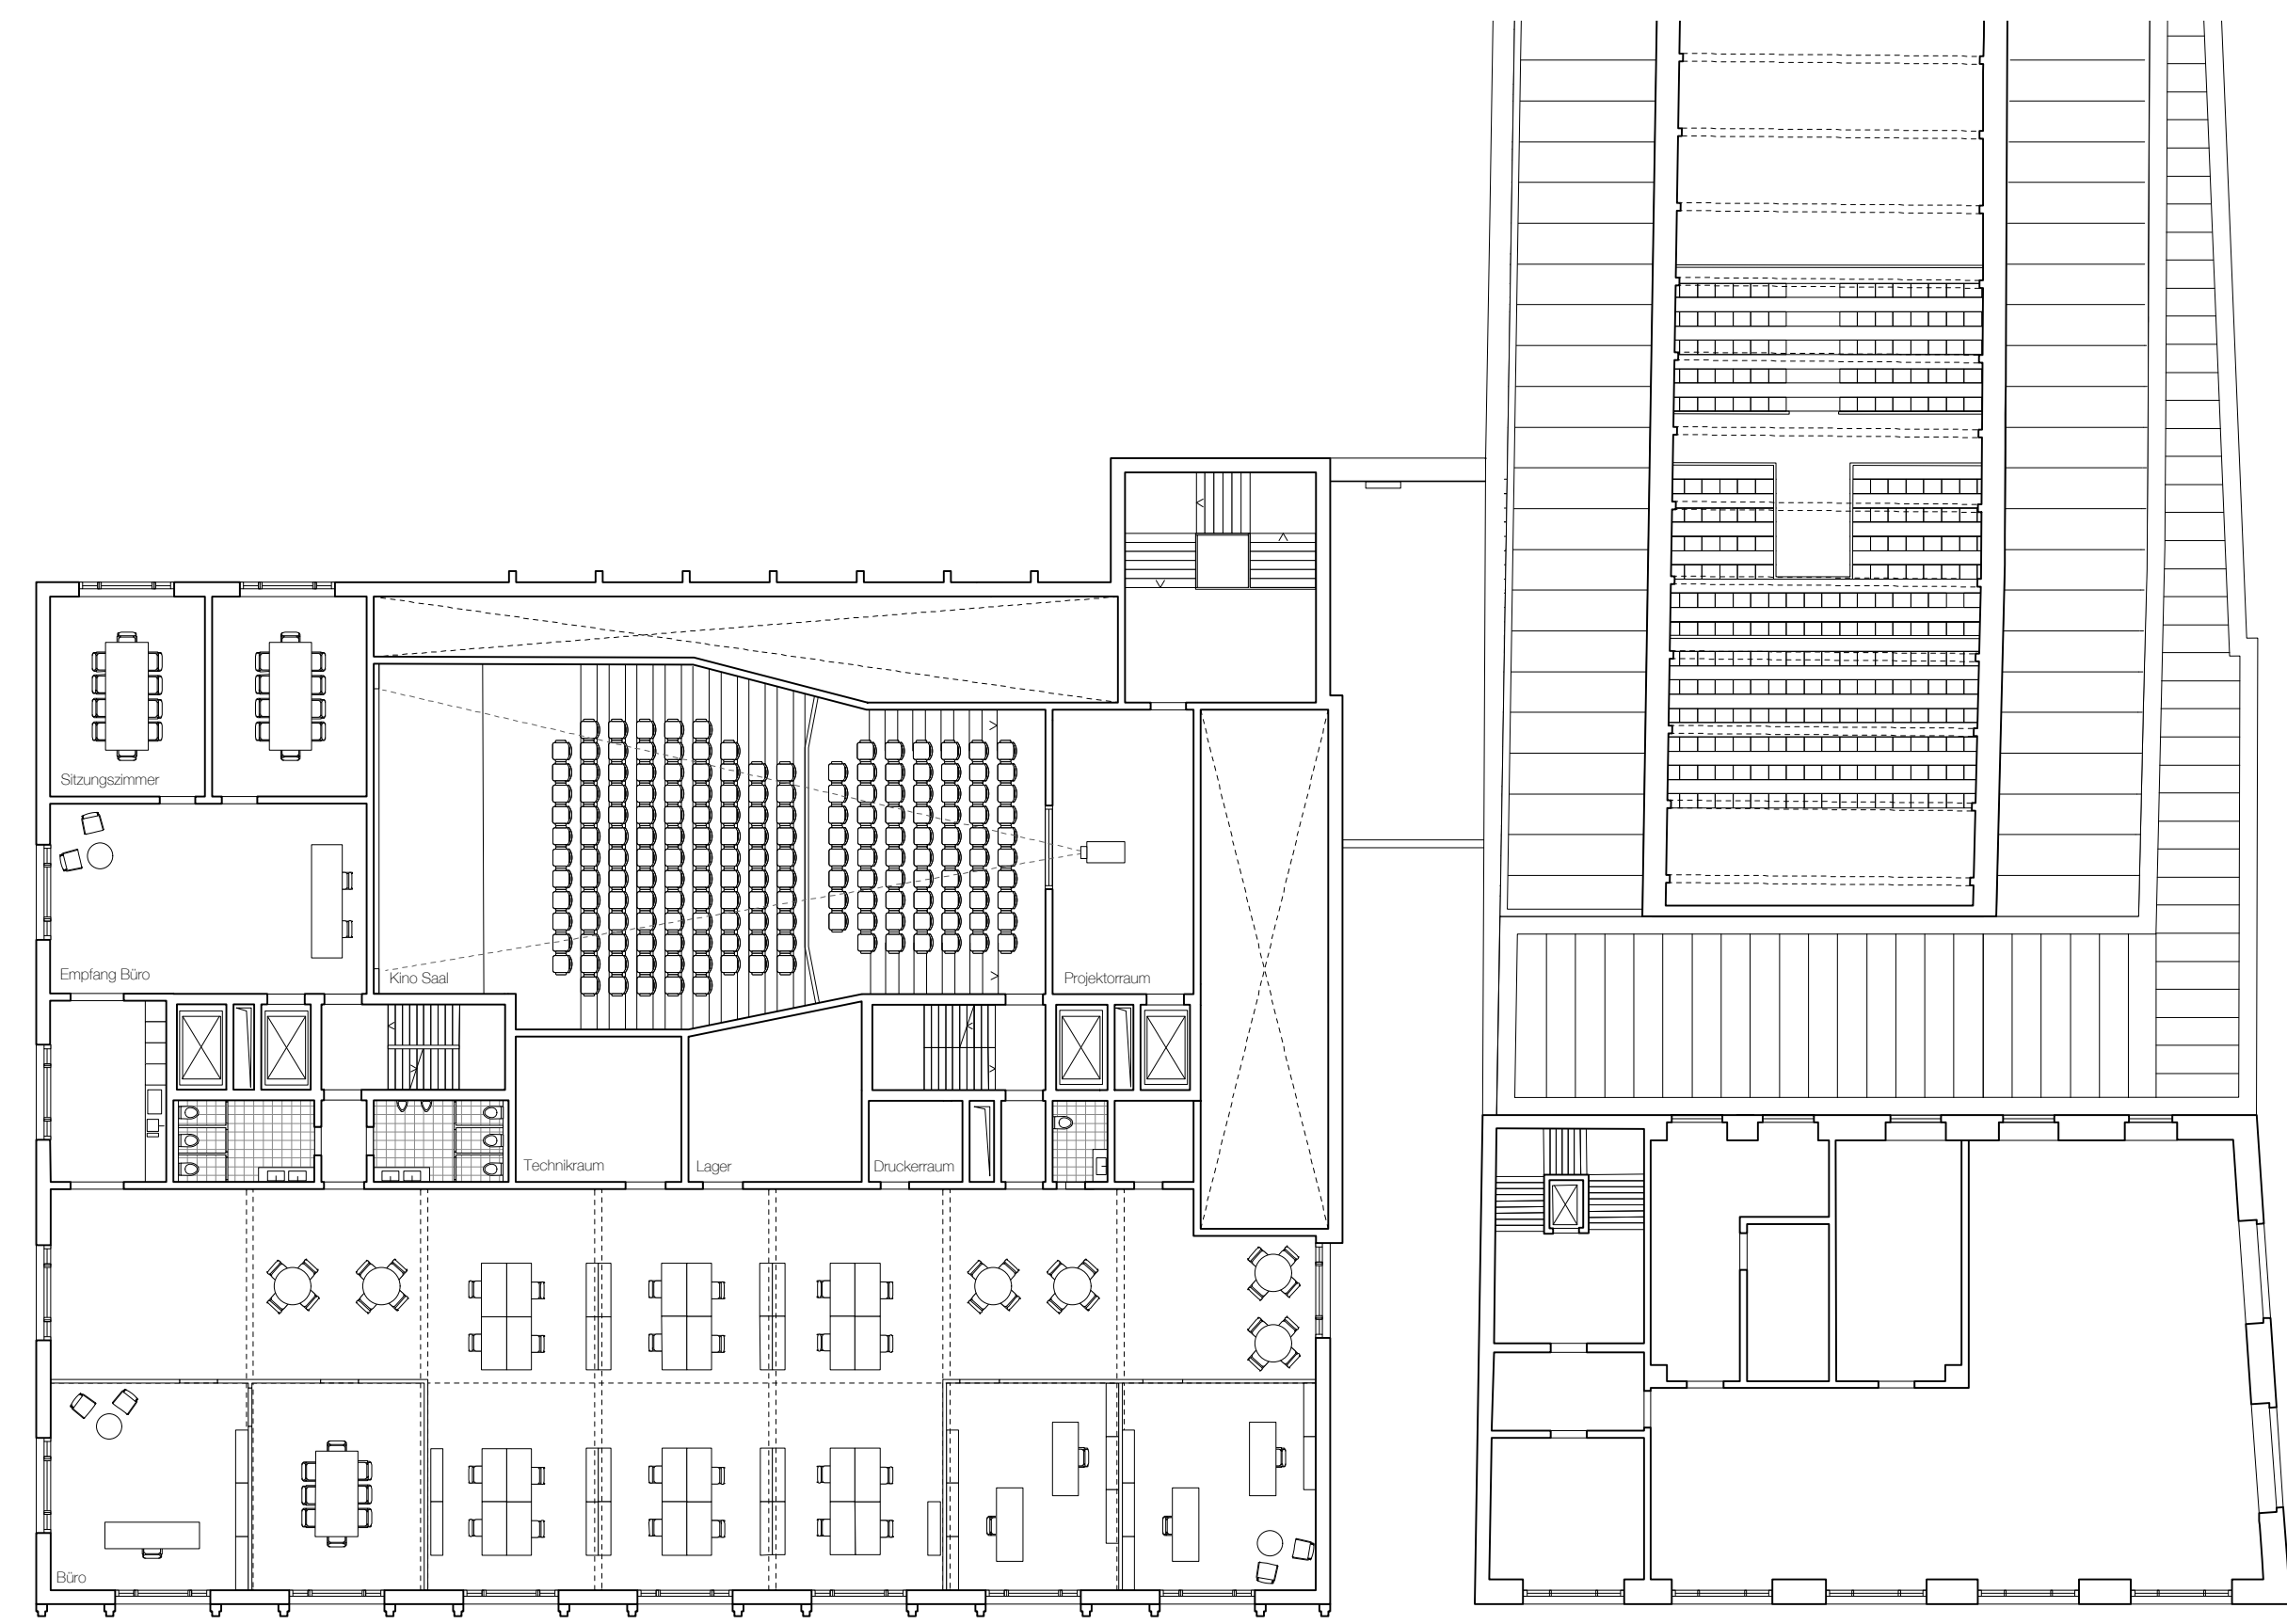

3. Obergeschoss 1:200