


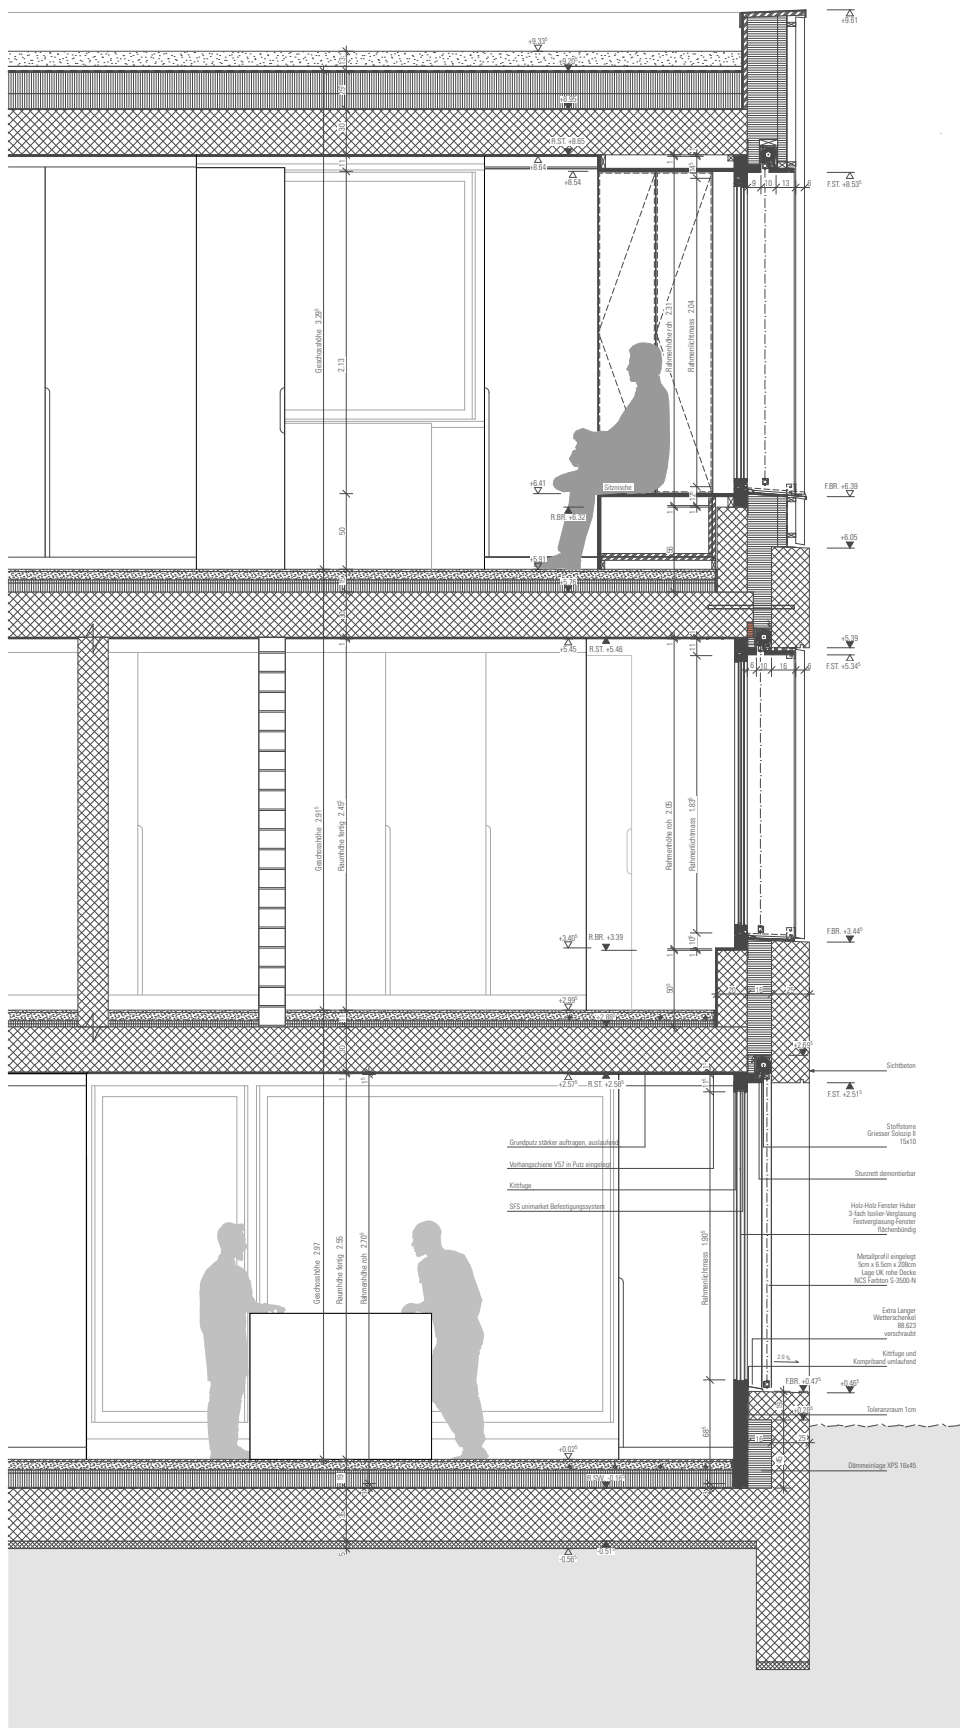

Dachaufbau

Dachbelag, extensiv begrünt	100 mm
Gefällsschicht	30 mm
Dachabdichtung	10 mm
Dämmung	240 mm
Dachabdichtung	5 mm
Beton, armiert	300 mm
Verputz	10 mm

Wandaufbau

Fassadenlattung Fichte	58/27 mm
Konterlattung Hinterlüftung	60 mm
Windpapier	
Dämmung	260 mm
Backstein	175 mm
Verputz	10 mm