


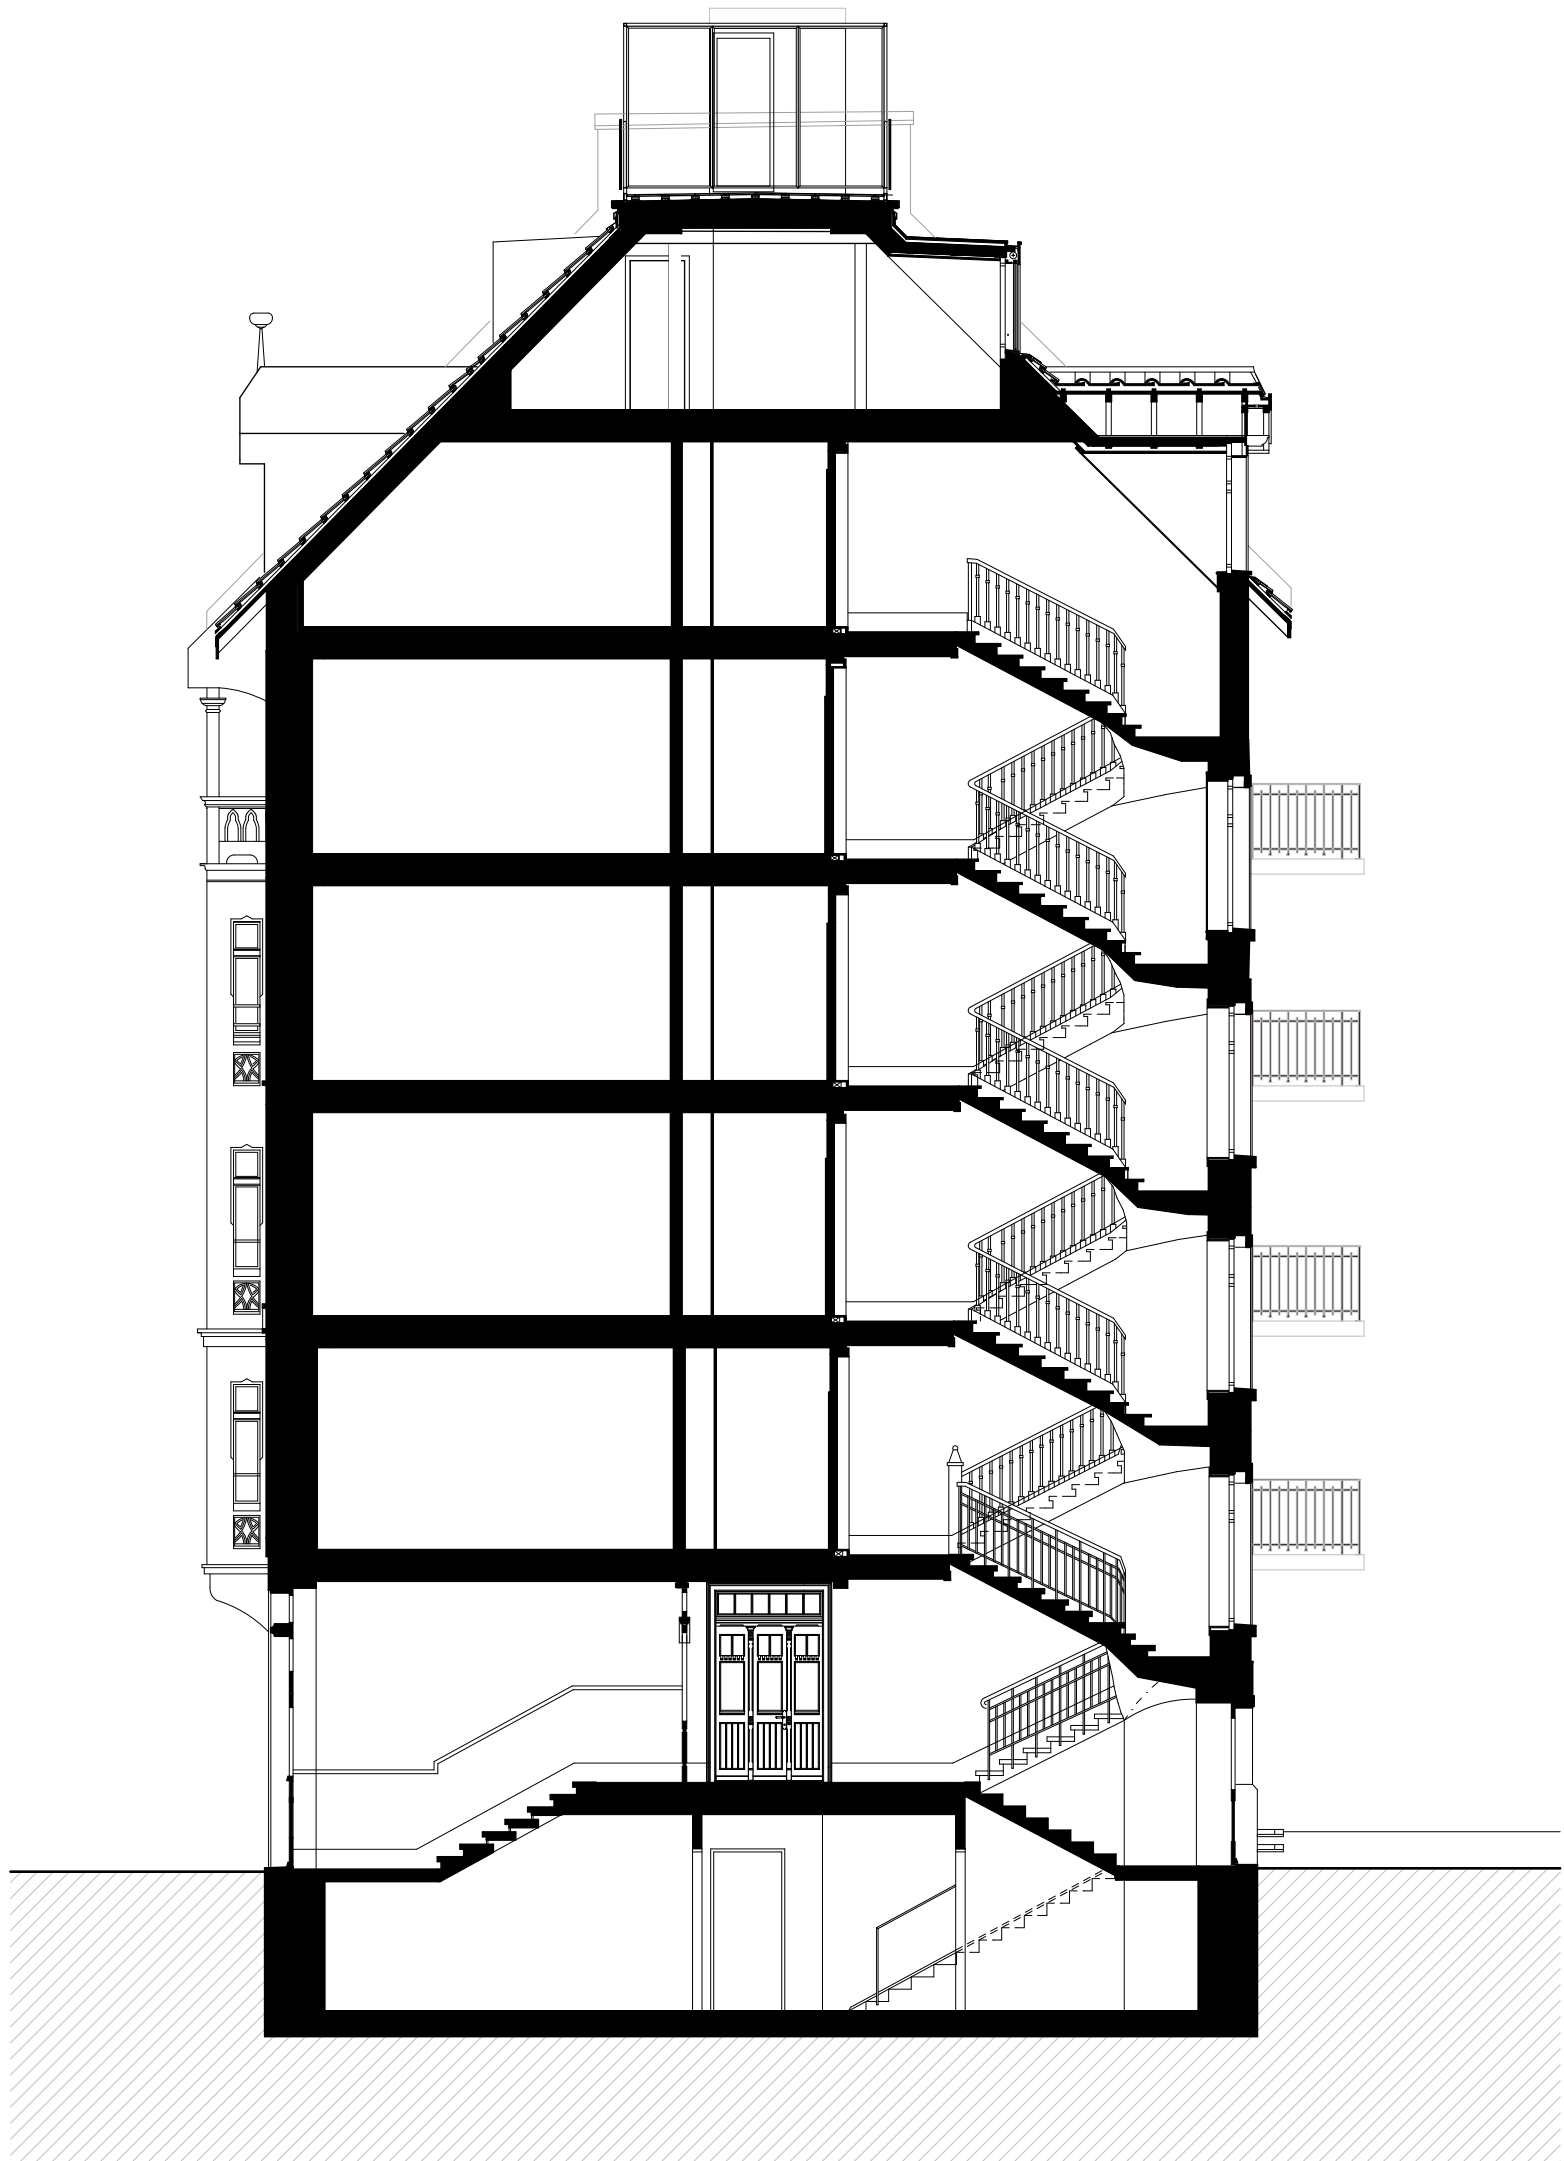

±0.00 = 442.02 m ü. M.

0 0.50 1 2.50 5 m

Vonmattstrasse 32
6003 Luzern

BAUHERRSCHAFT:	ARCHITEKT:
Urs Karli	MMJS JAUCH-STOLZ ARCHITEKTEN AG
Grundlistrasse 3	Martin+Monika Jauch-Stolz dipl. Architekten ETH SIA
6390 Engelberg	Inselquai 10 6005 Luzern Tel. 041 368 44 88
	E-Mail: arch@mmjs.ch Fax: 041 368 44 89

Teilobjekt	Projekt Nummer	Plannummer
Dokupläne	15-779	11

Planbezeichnung	Masstab
Schnitt B	1:100

Datum	Revidiert	Plangrösse	File-Name	Visum	Gezeichnet
xx.xx.2018		42x30	15-779 Vonmattstrasse 32.pln		j