


# Exemplarischer Entwurf

## Tragkonstruktion

Konstruktionsaxoometrie Fassade

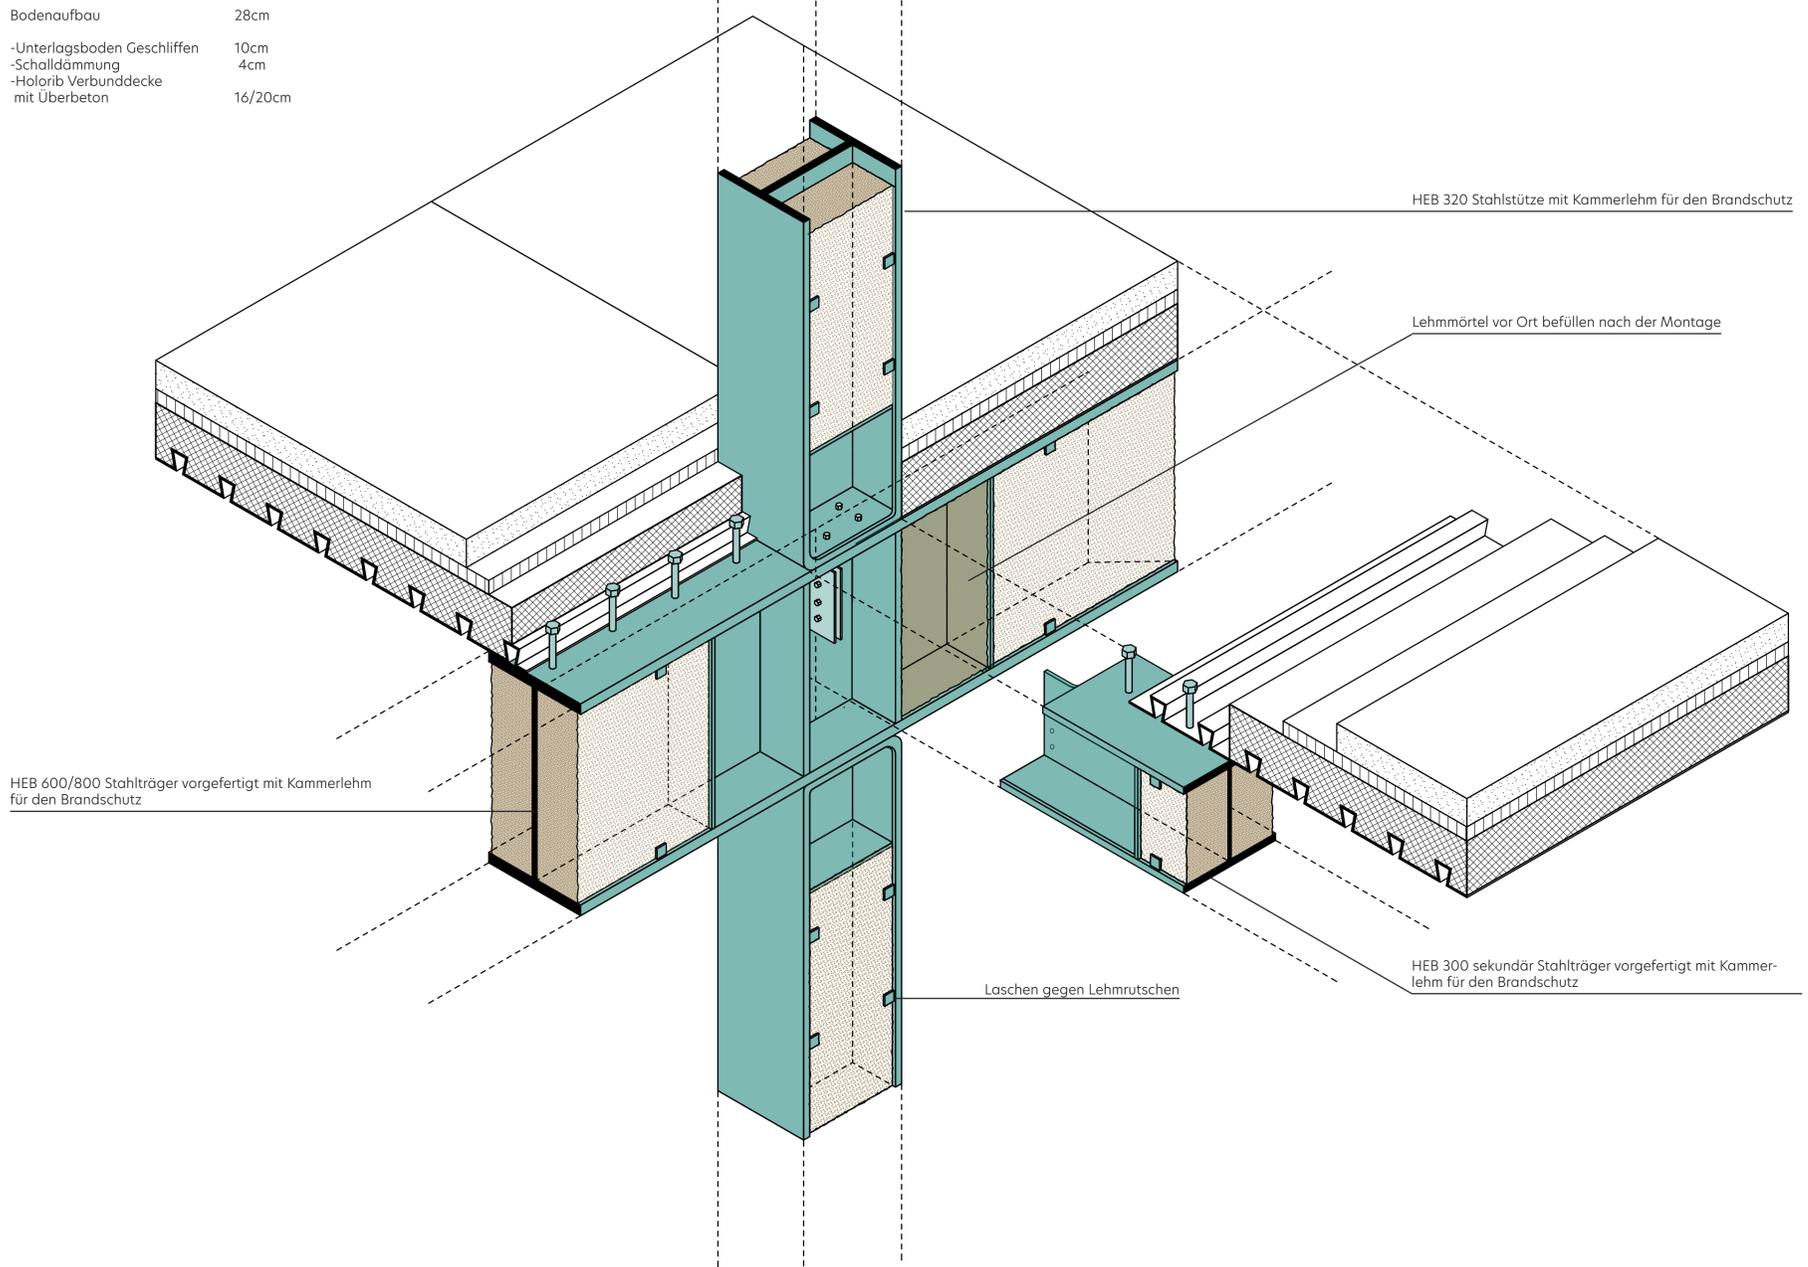

## Konstruktion und Flexibilität im System

Die Konstruktion besteht aus HEB Profilen die für den Brandschutz mit einer Lehmkammerung ausgefüllt werden. Die Dimensionierung beruht auf der einen Gebäudehälfte auf eine mittlere Nutzlast und auf der anderen auf einer hohen. Dadurch erhöht sich die Flexibilität der Nutzungsart.

## Deckenspiegel

Die sekundäre Konstruktion ist so ausgelegt das wenn das bedürfnis besteht weitere Öffnungen in der Decke gemacht werden können oder eingezogen werden können.

