


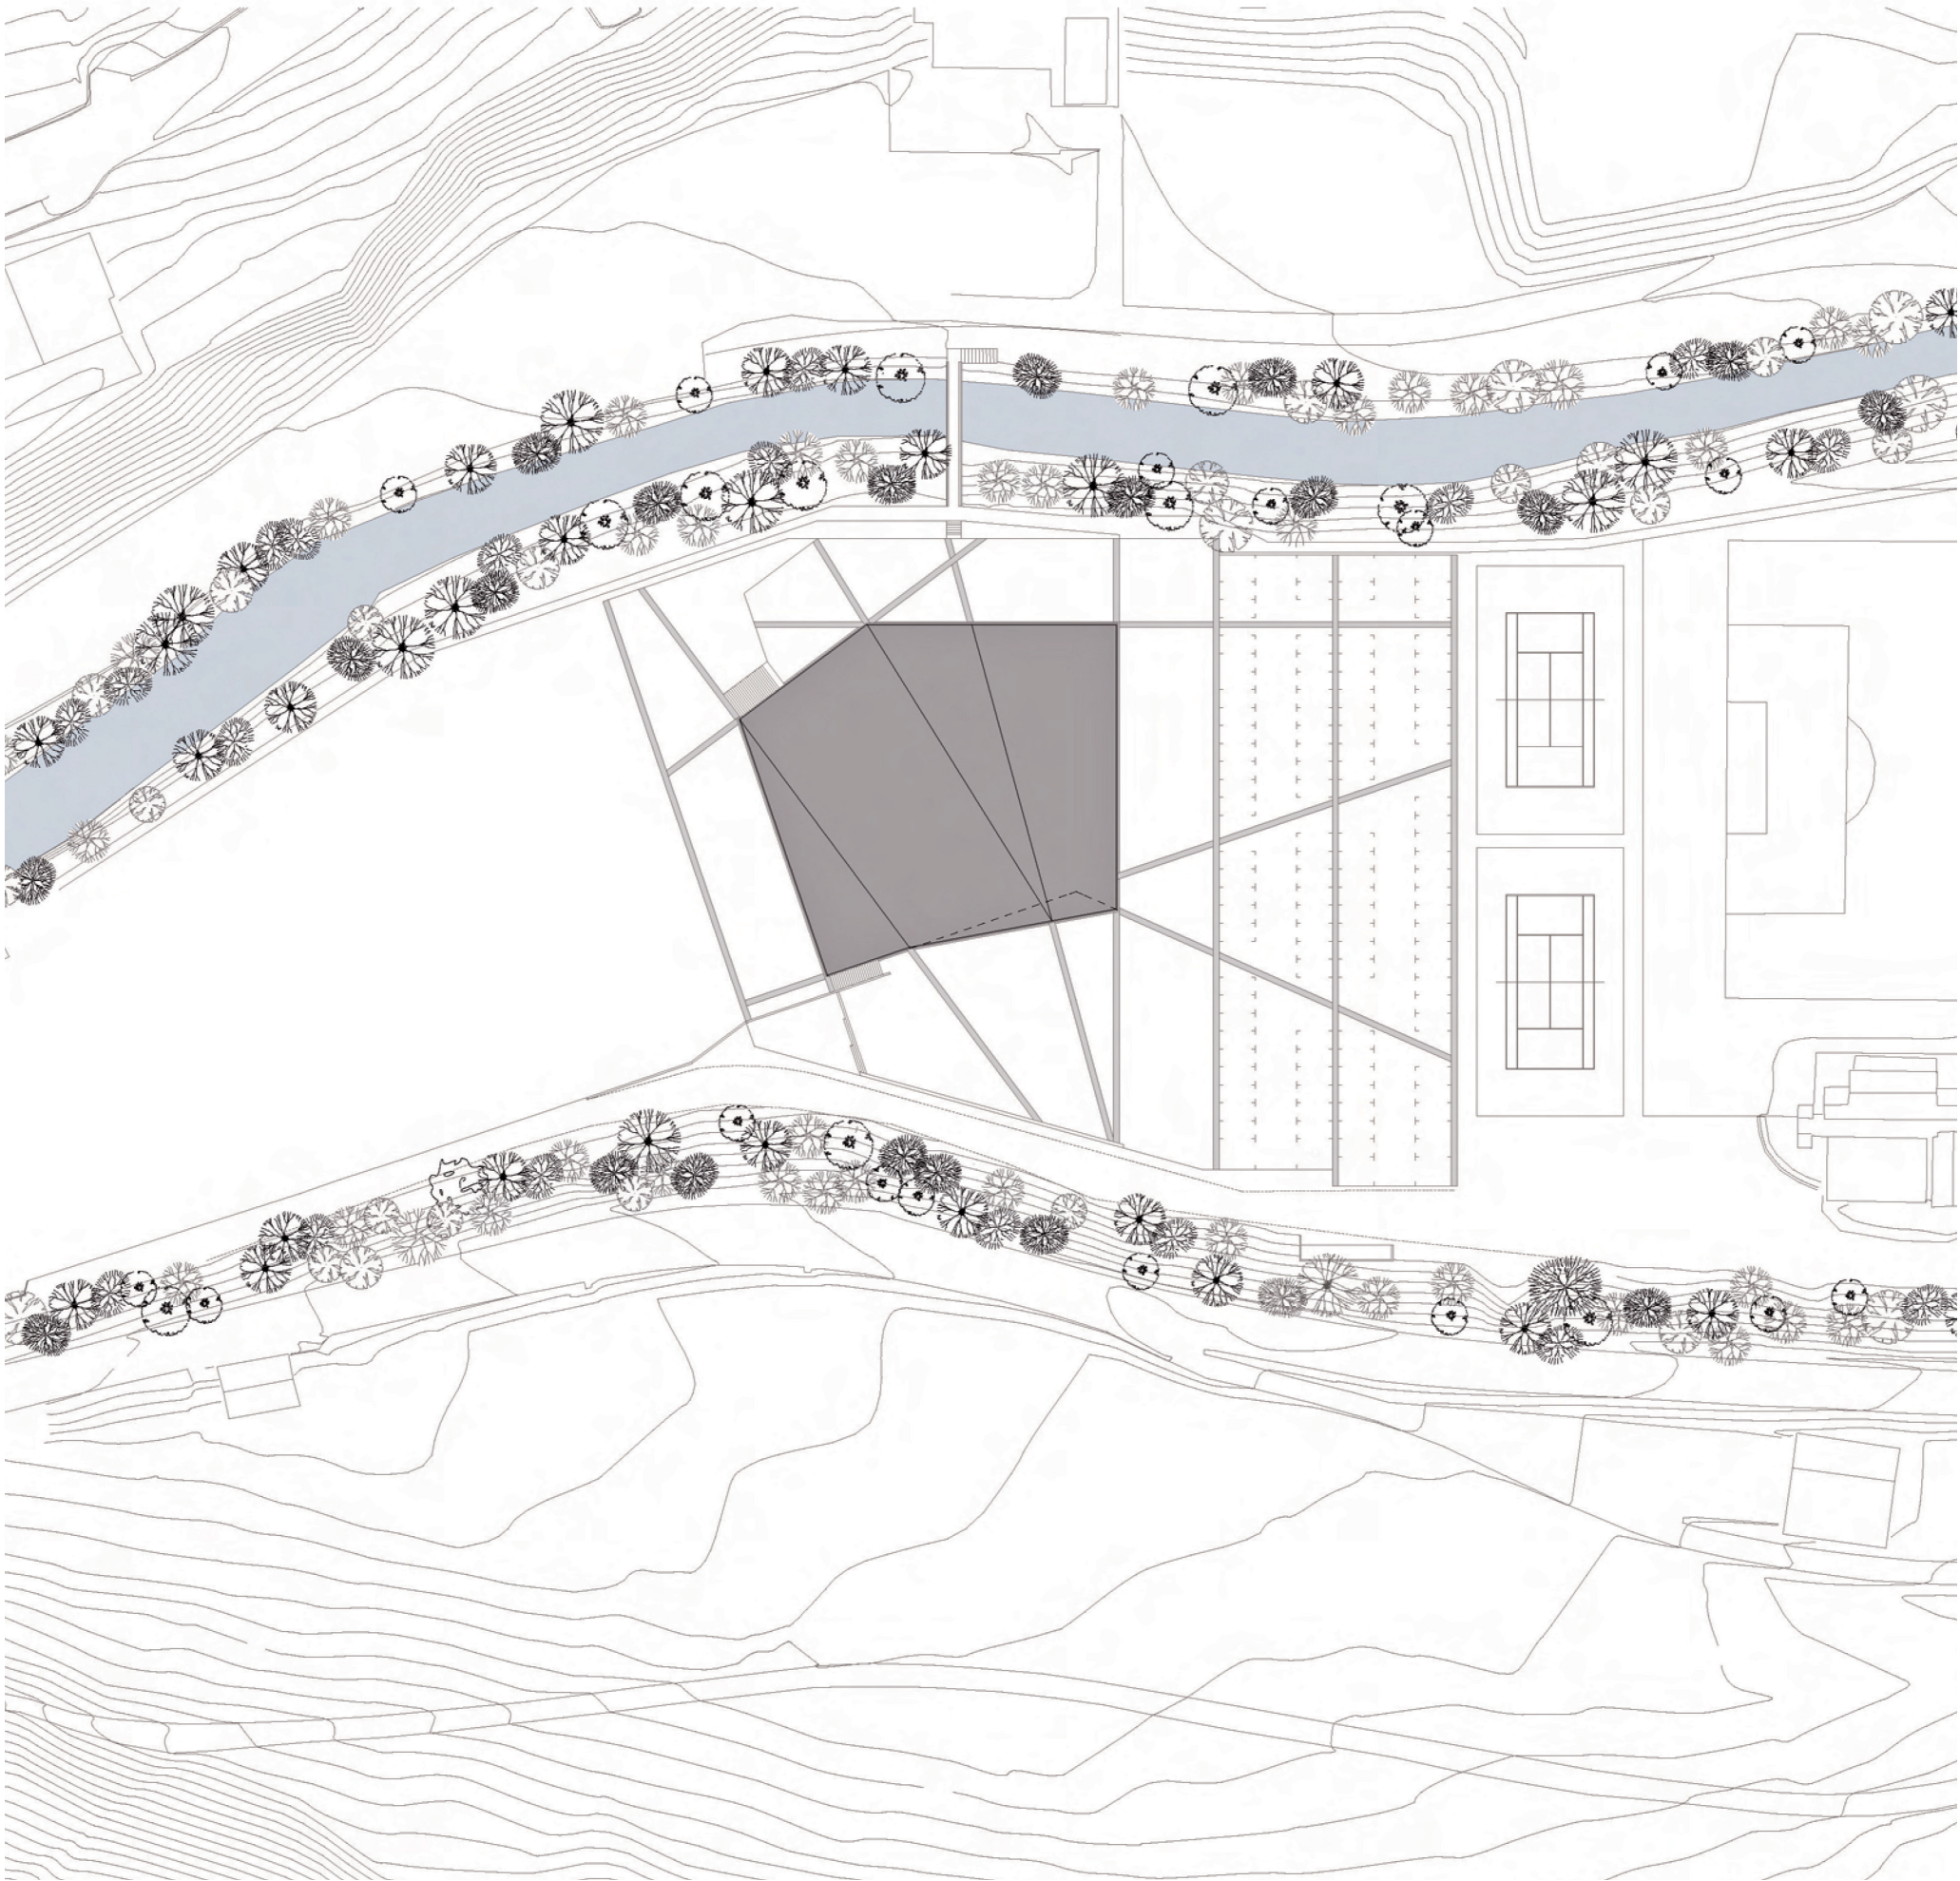

PLAN DE SITUATION

1:500