


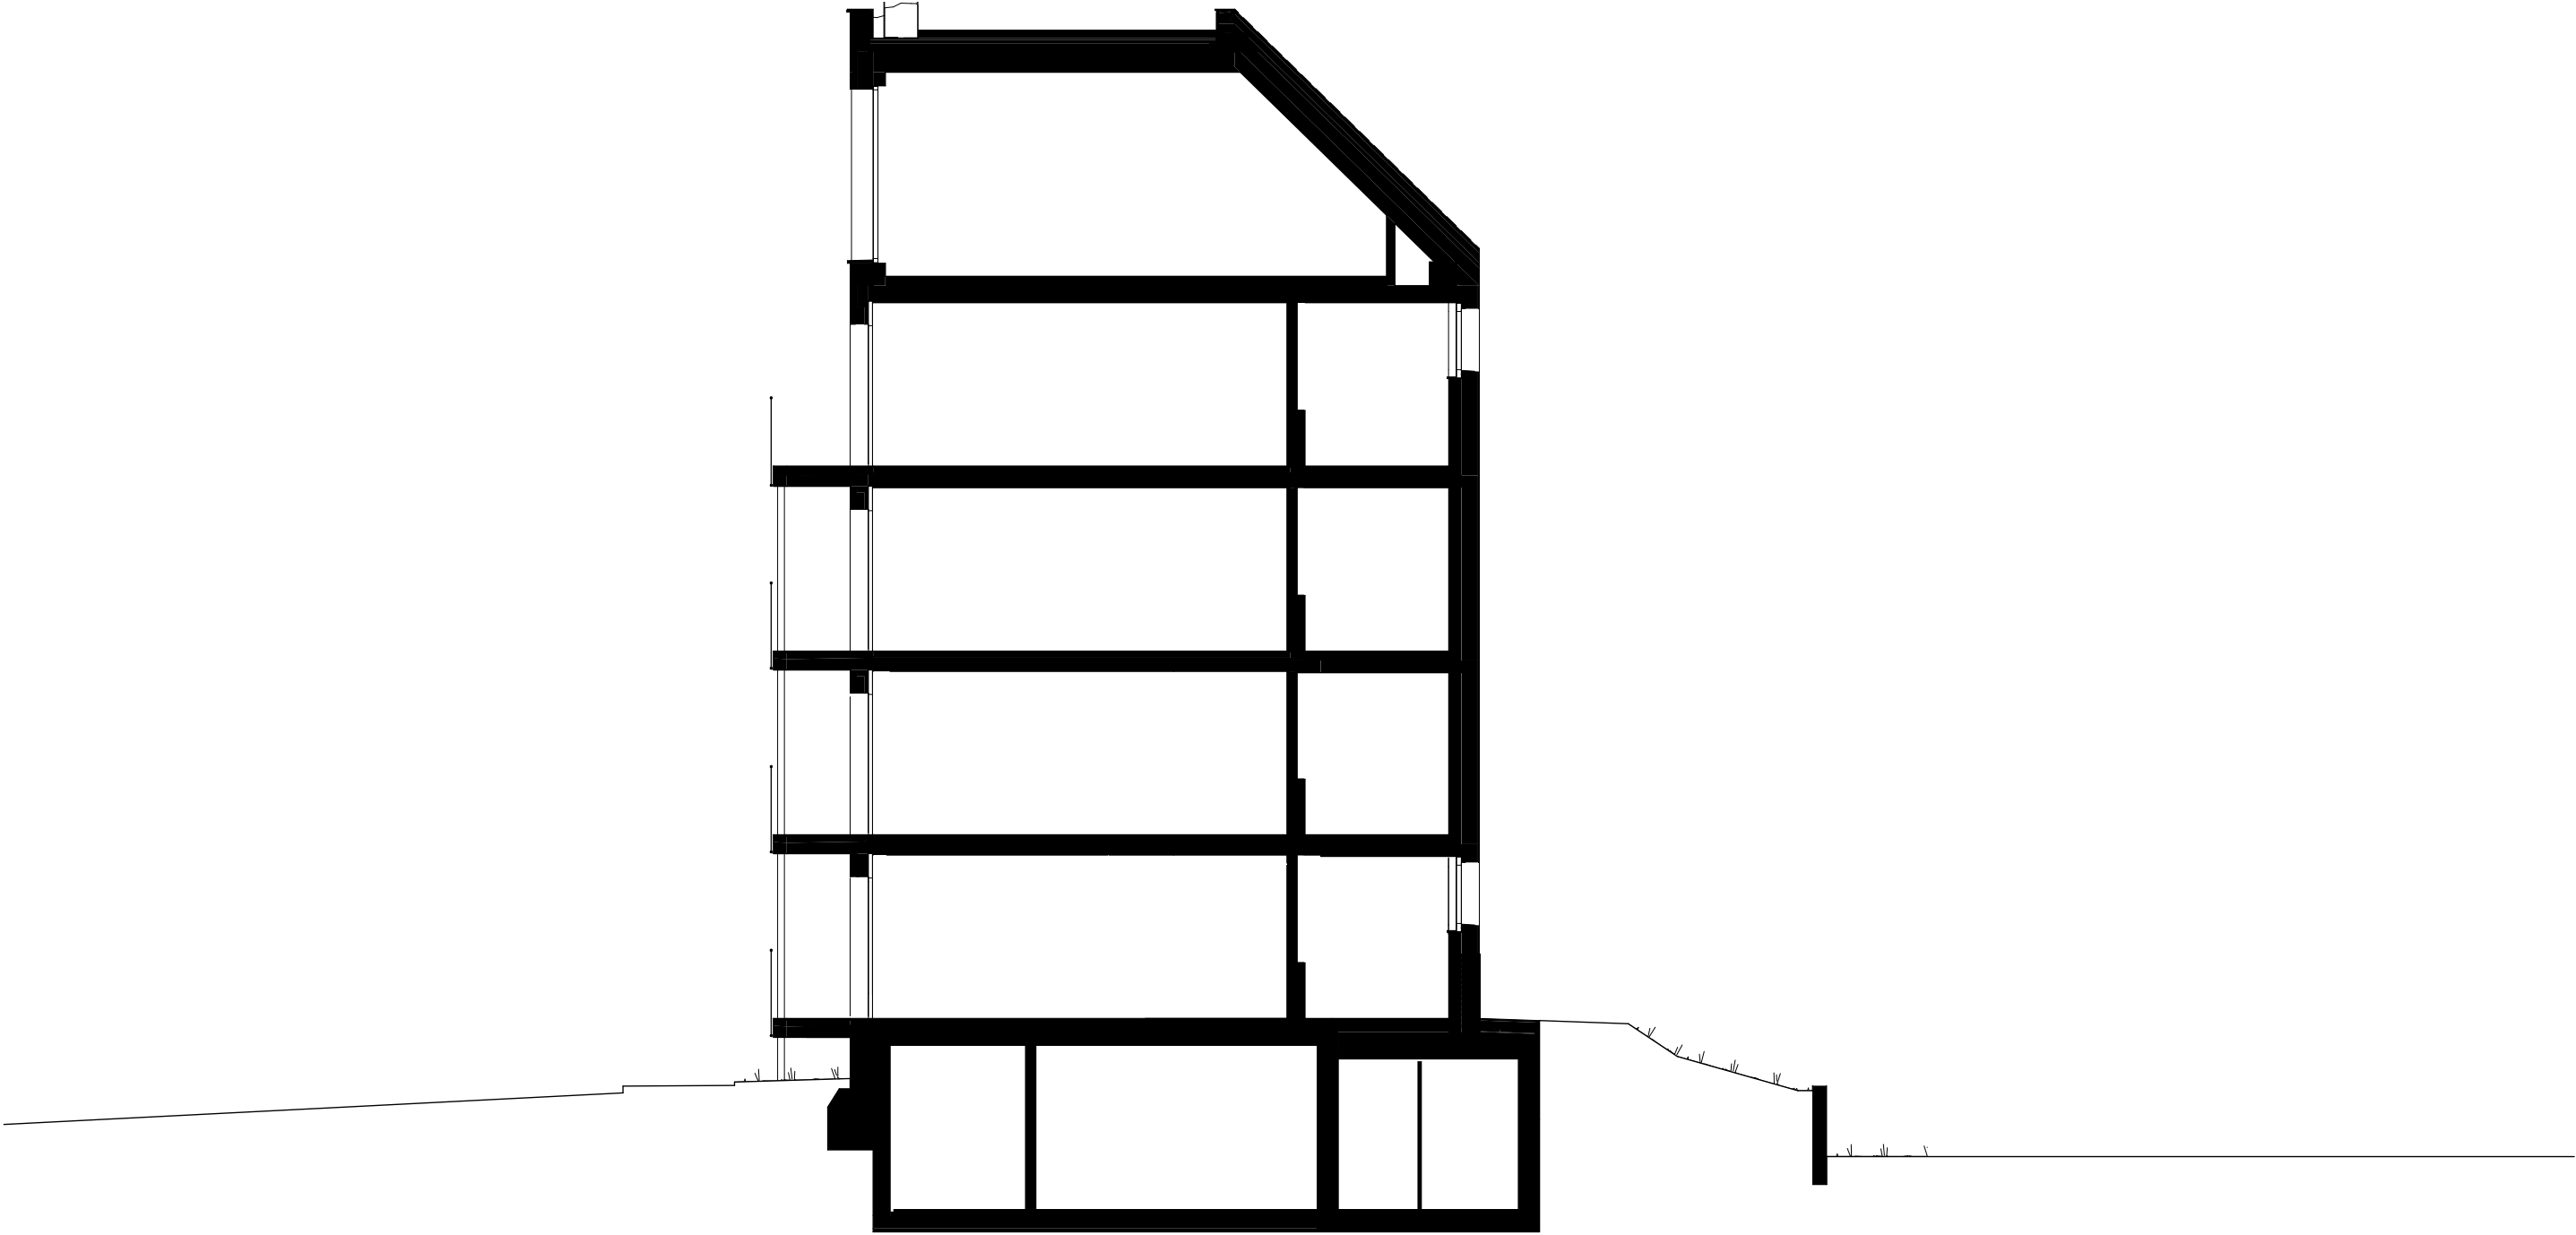

FELZ ZWEI
GIRHALDENSTRASSE 20, 8048 ZÜRICH

Querschnitt
Schnitt Marketing

1704
00.3.1

DAT. 14.04.23
GEZ. pg

REV. 14.04.2023

MST. 1:100
PL.GR. A3