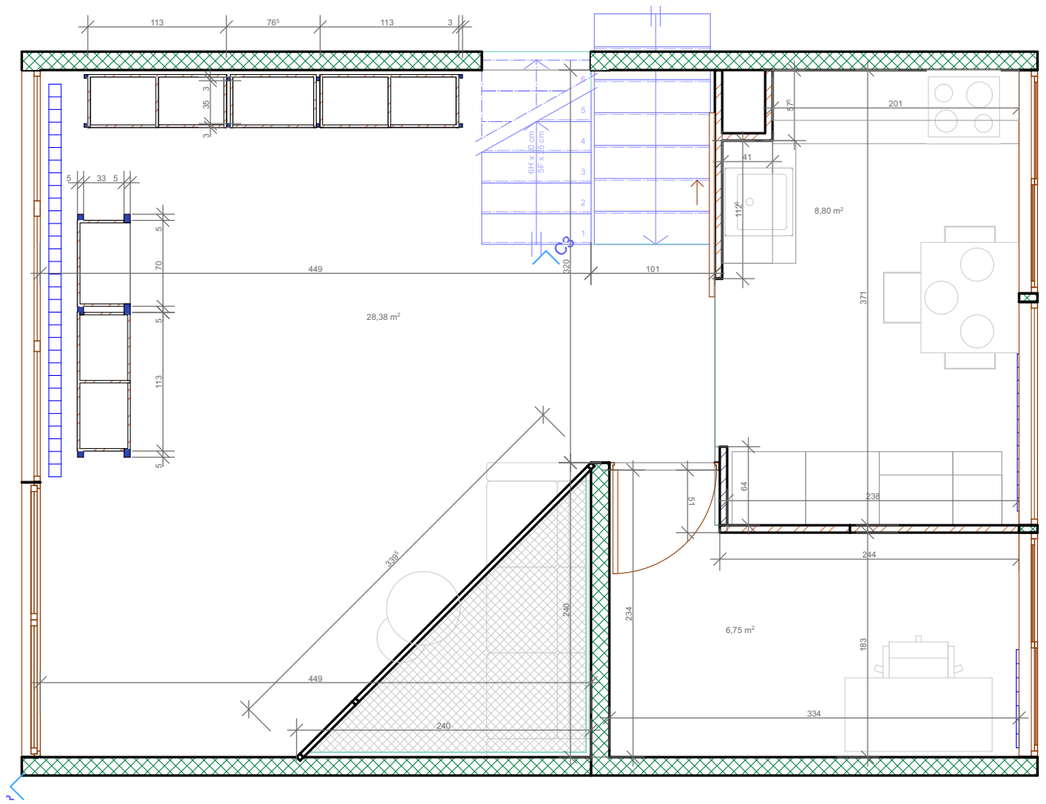

Ouvrage : Ch. Pré-Carbeux 1218 Le Grand-Saconnex		Maître d'ouvrage:			Caroline Preti Architecte d'intérieur HES Ch. Fief-de-Chapitre 14 I 1213 Petit-Lancy		
N° de plan: 03-01	Titre: Rez-de-chaussée	Echelle : 1:50	Format : A4 paysage	N° de projet : 02I2024	Dessinateur: CP	Date : 14.05.2024	Etat du projet : Projet
Les entreprises sont tenues de vérifier les cotes sur place.							