





Élévation Sud montrant la diversité des aménagements extérieurs et leurs relations aux espaces intérieurs.

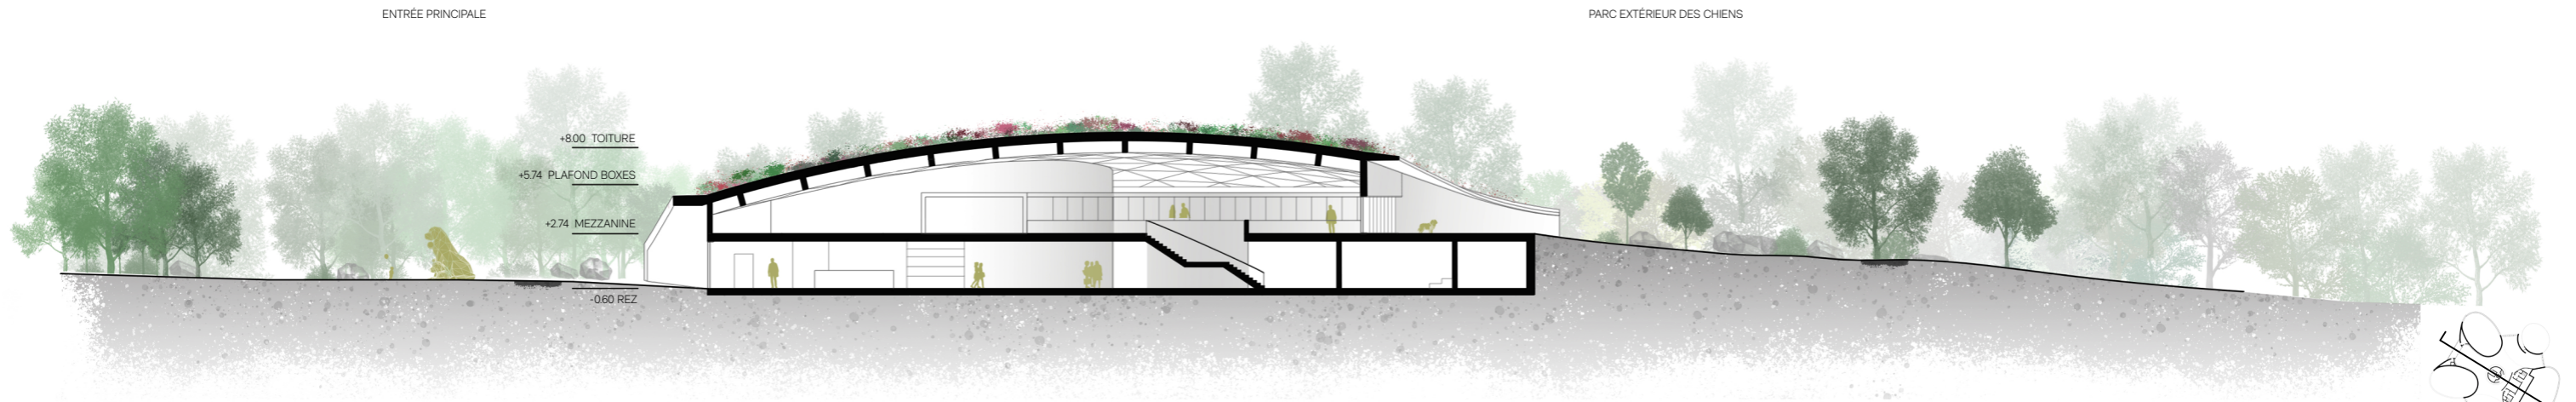

Coupe sur les continuités entre intérieur et extérieur particulières à chaque étage.

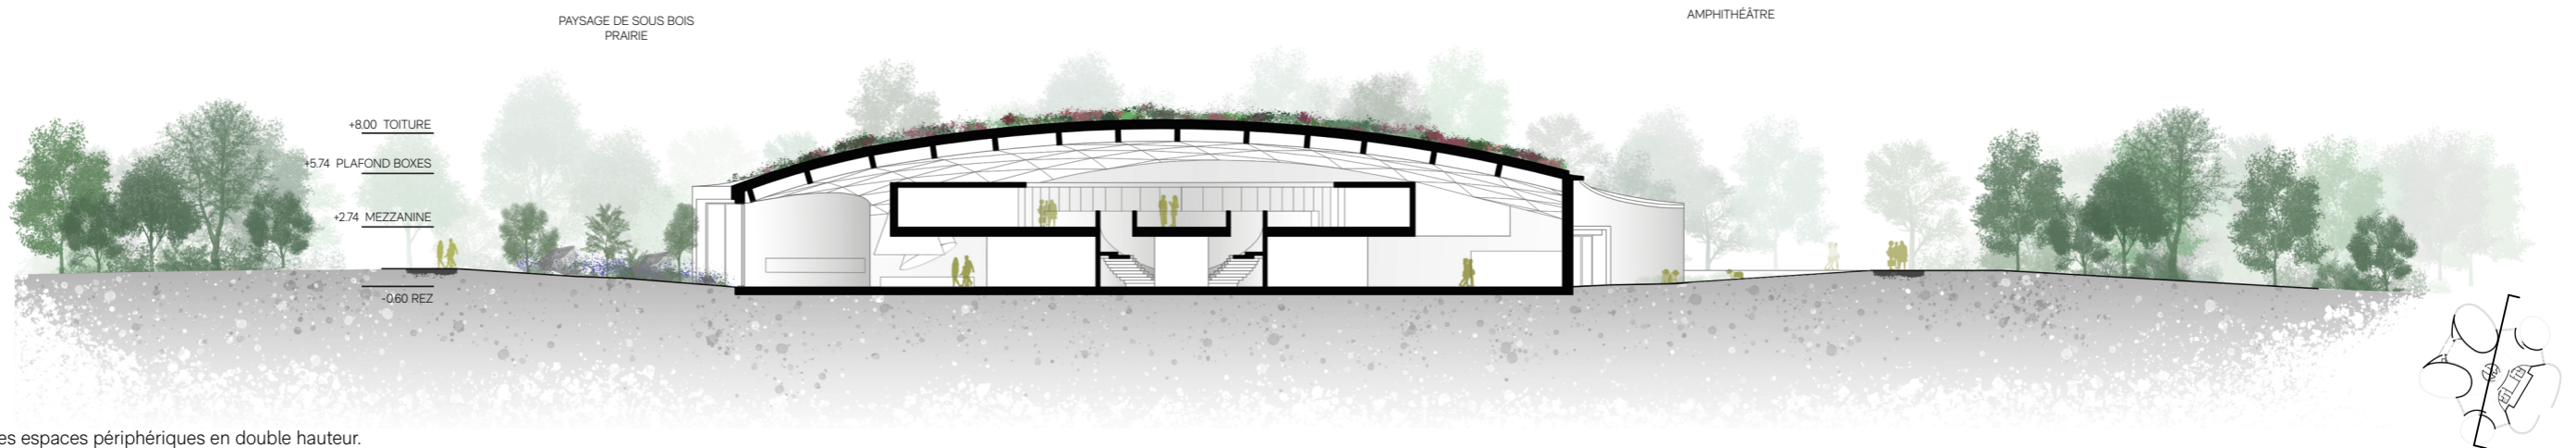

Coupe sur la mezzanine et les espaces périphériques en double hauteur.