



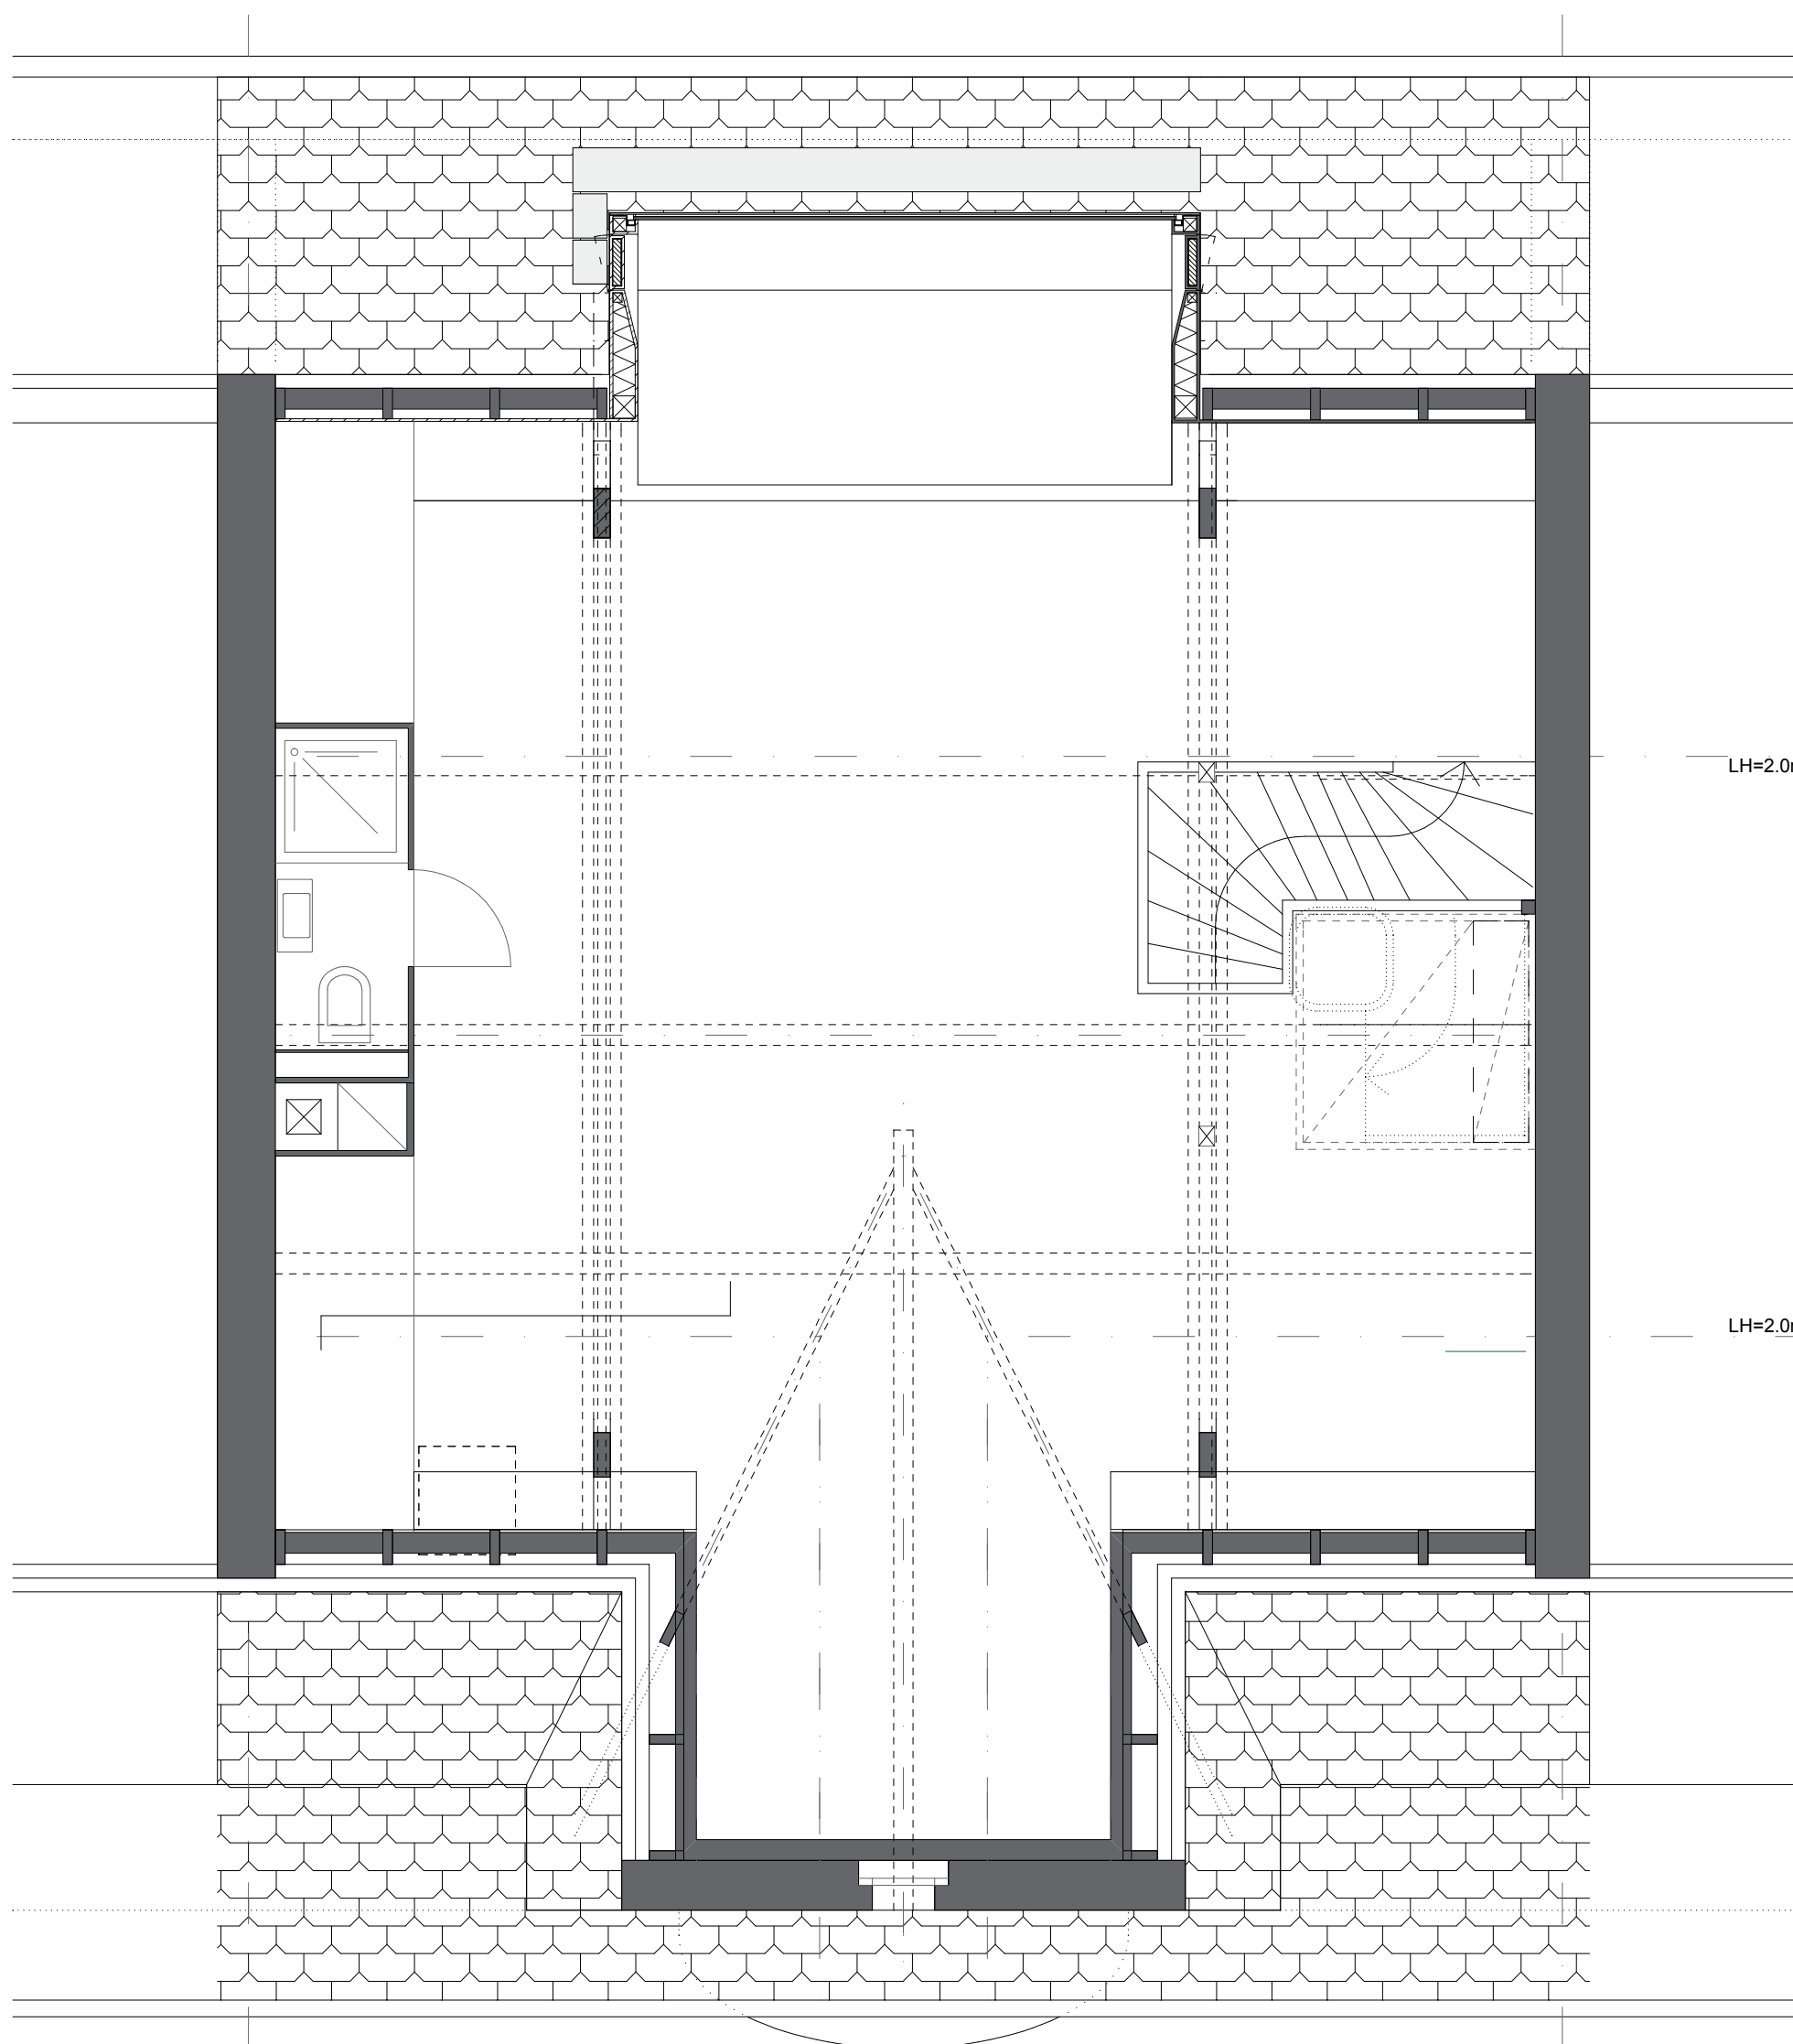

**Sanierung und Umbau /
MFH Buchenstrasse 30, 4055 Basel**

Grundriss: Dachgeschoss

M 1:50 // Format DIN A2

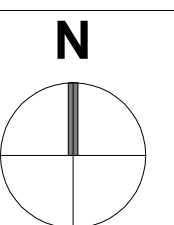

LOST Architekten GmbH BSA | Weidengasse 49 | 4052 Basel

Fon: 061 303 01 81 | Fax: 061 303 01 83 | lost@lost-architekten.ch