


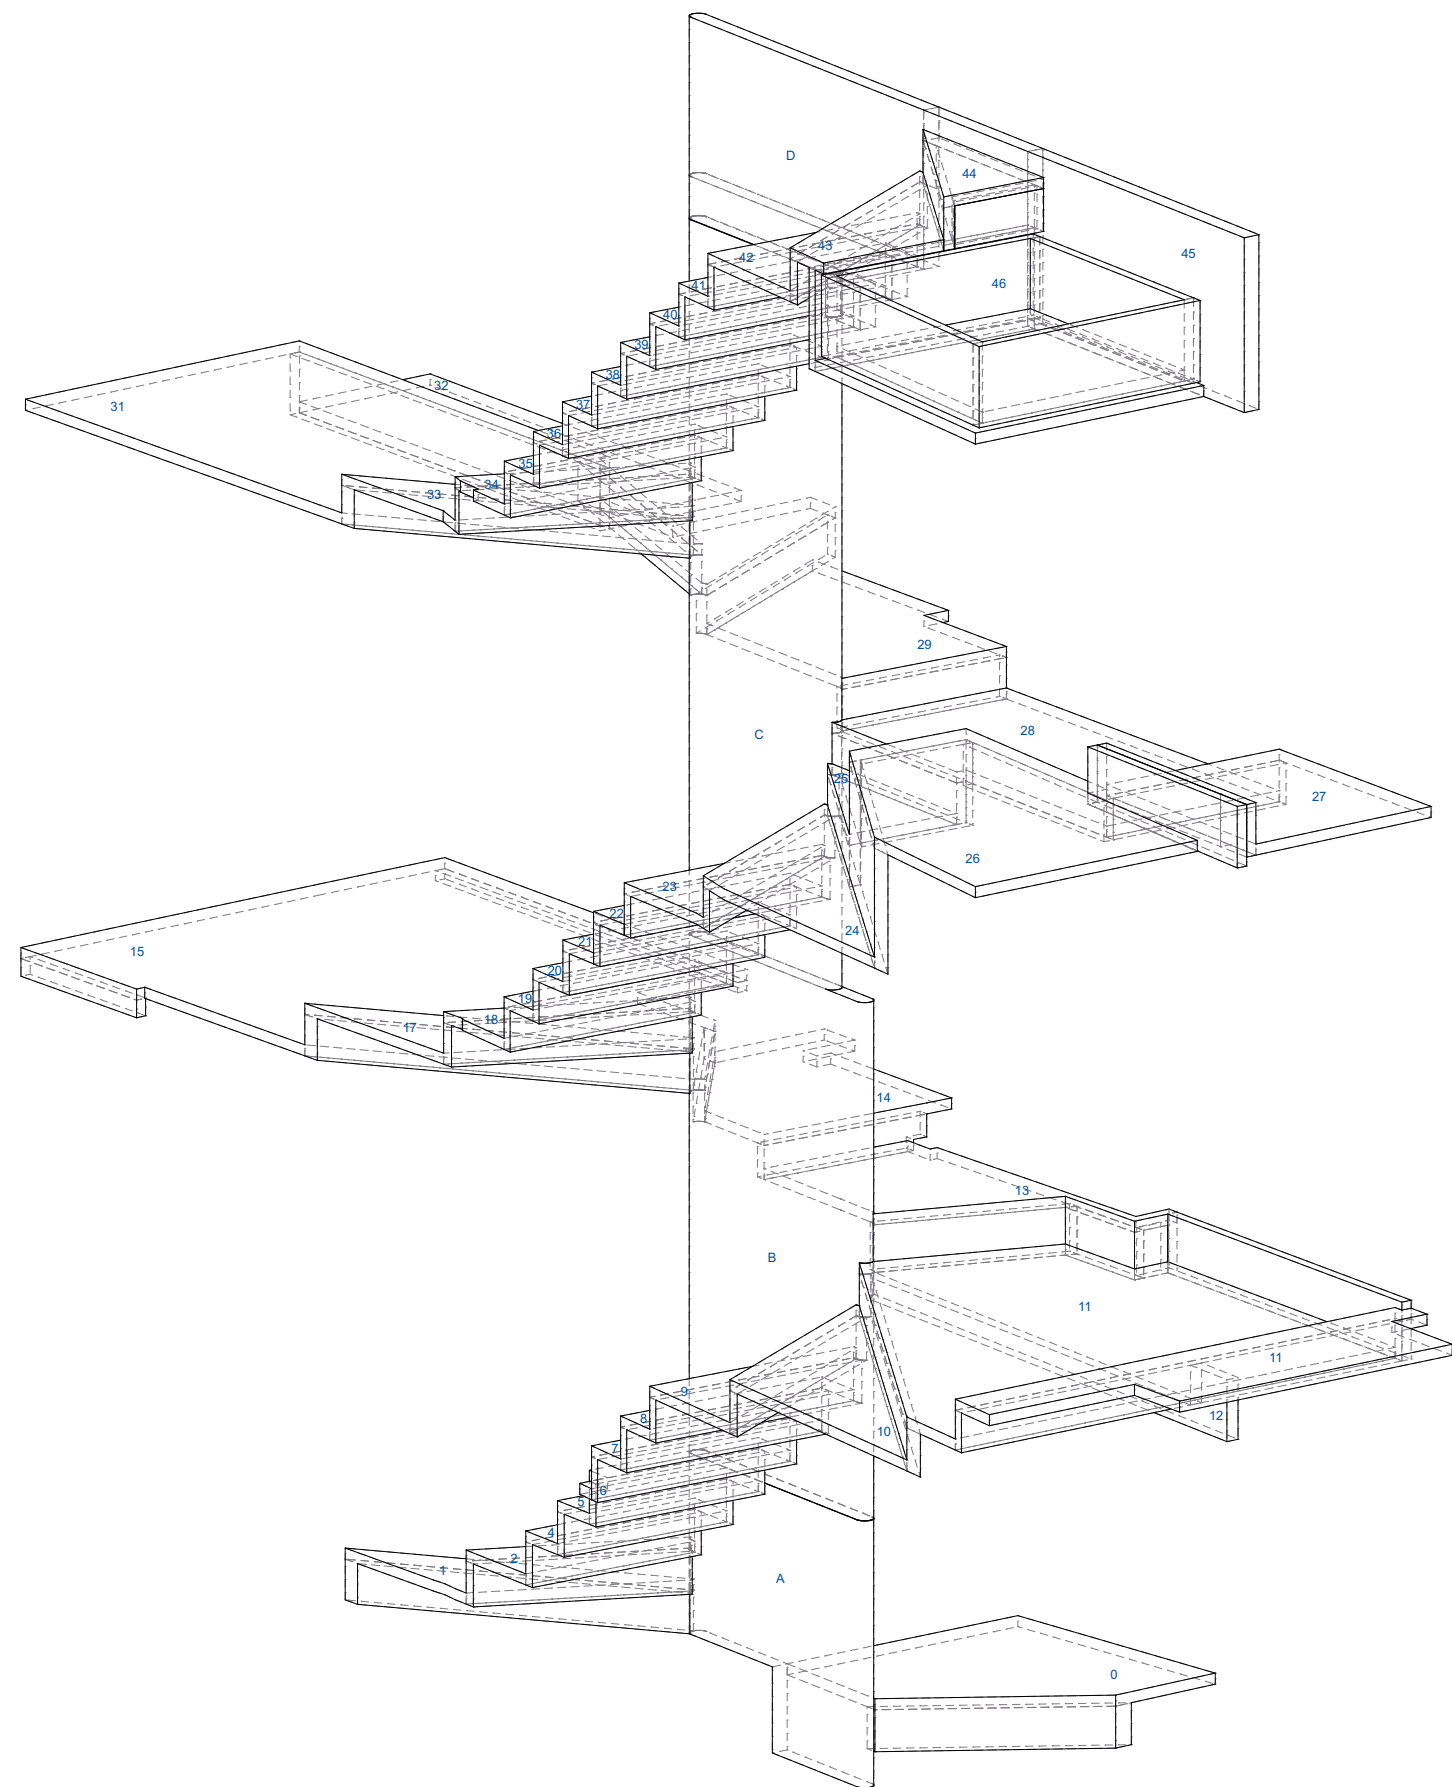

Objekt	Umbau Flarzhaus Uster Bachgasse 20, 8610 Uster
Phase	Ausführung
Projekt-Nr	037
Parzellen-Nr	108
Plan	Treppenaxonometrie 3
Massstab	
Plan-Nr	AXO_3

Architekten
Stefan Wülser Architektur
und BALISSAT KAÇANI GmbH
Bruggerstrasse 37, CH-5400 Baden
contact@balissatkacani.com

Bauherr:in
Isabelle Stöckli, Andreas Pauling
Guschstrasse 18, 8610 Uster

Datum	Gezeichnet	Format	CAD-File
06.02.23	NS	A3	/Users/balissatkacani/Balissat Kacani Dropbox/--- PROJEKTE/037 FLARZHAUS/ 05 PLAENE/230127_Uster_Projekt_ns.pln

± 0.00 = 474.416
Alle Masse sind vor Ort zu prüfen

Betonelemente:
Schalung gemäss Ausschreibung
Befestigung nach Absprache mit Unternehmer und Ingenieur.