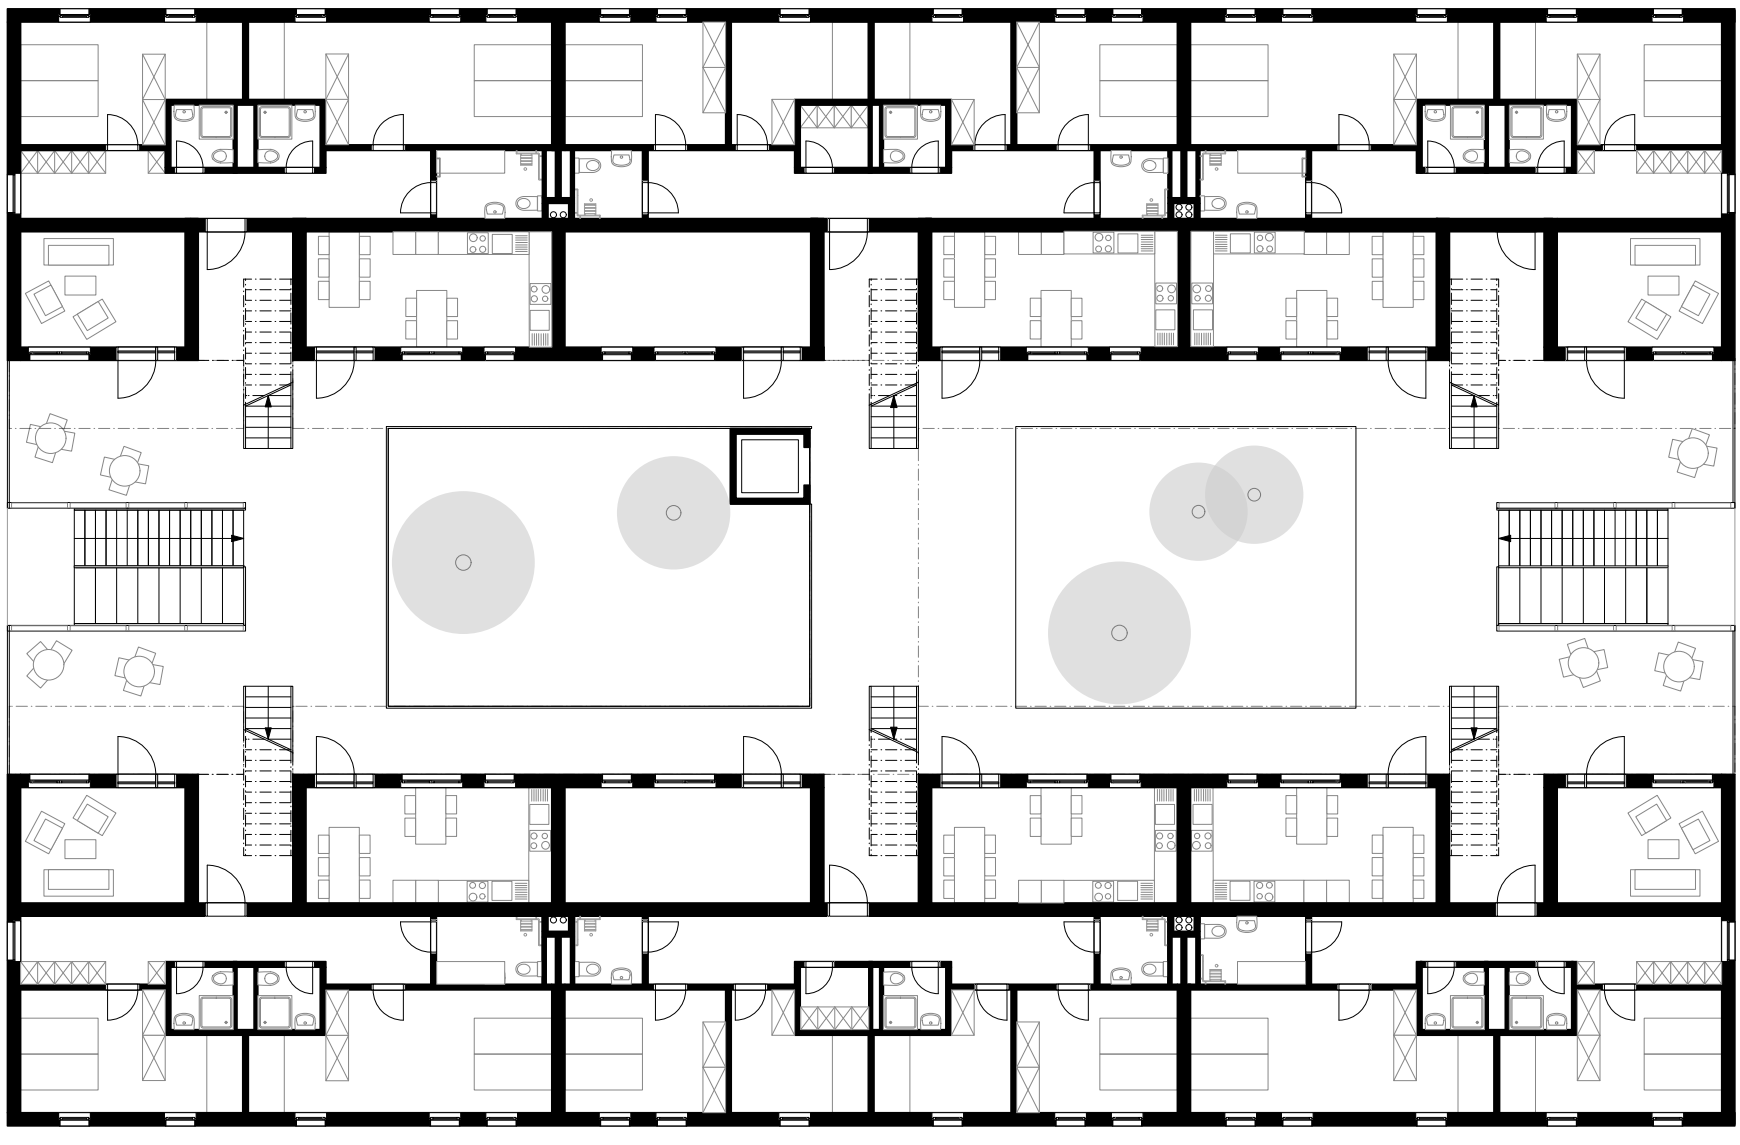

Grundriss 1. Obergeschoss 1:200

0 2 4 6 10 METER 1:200