


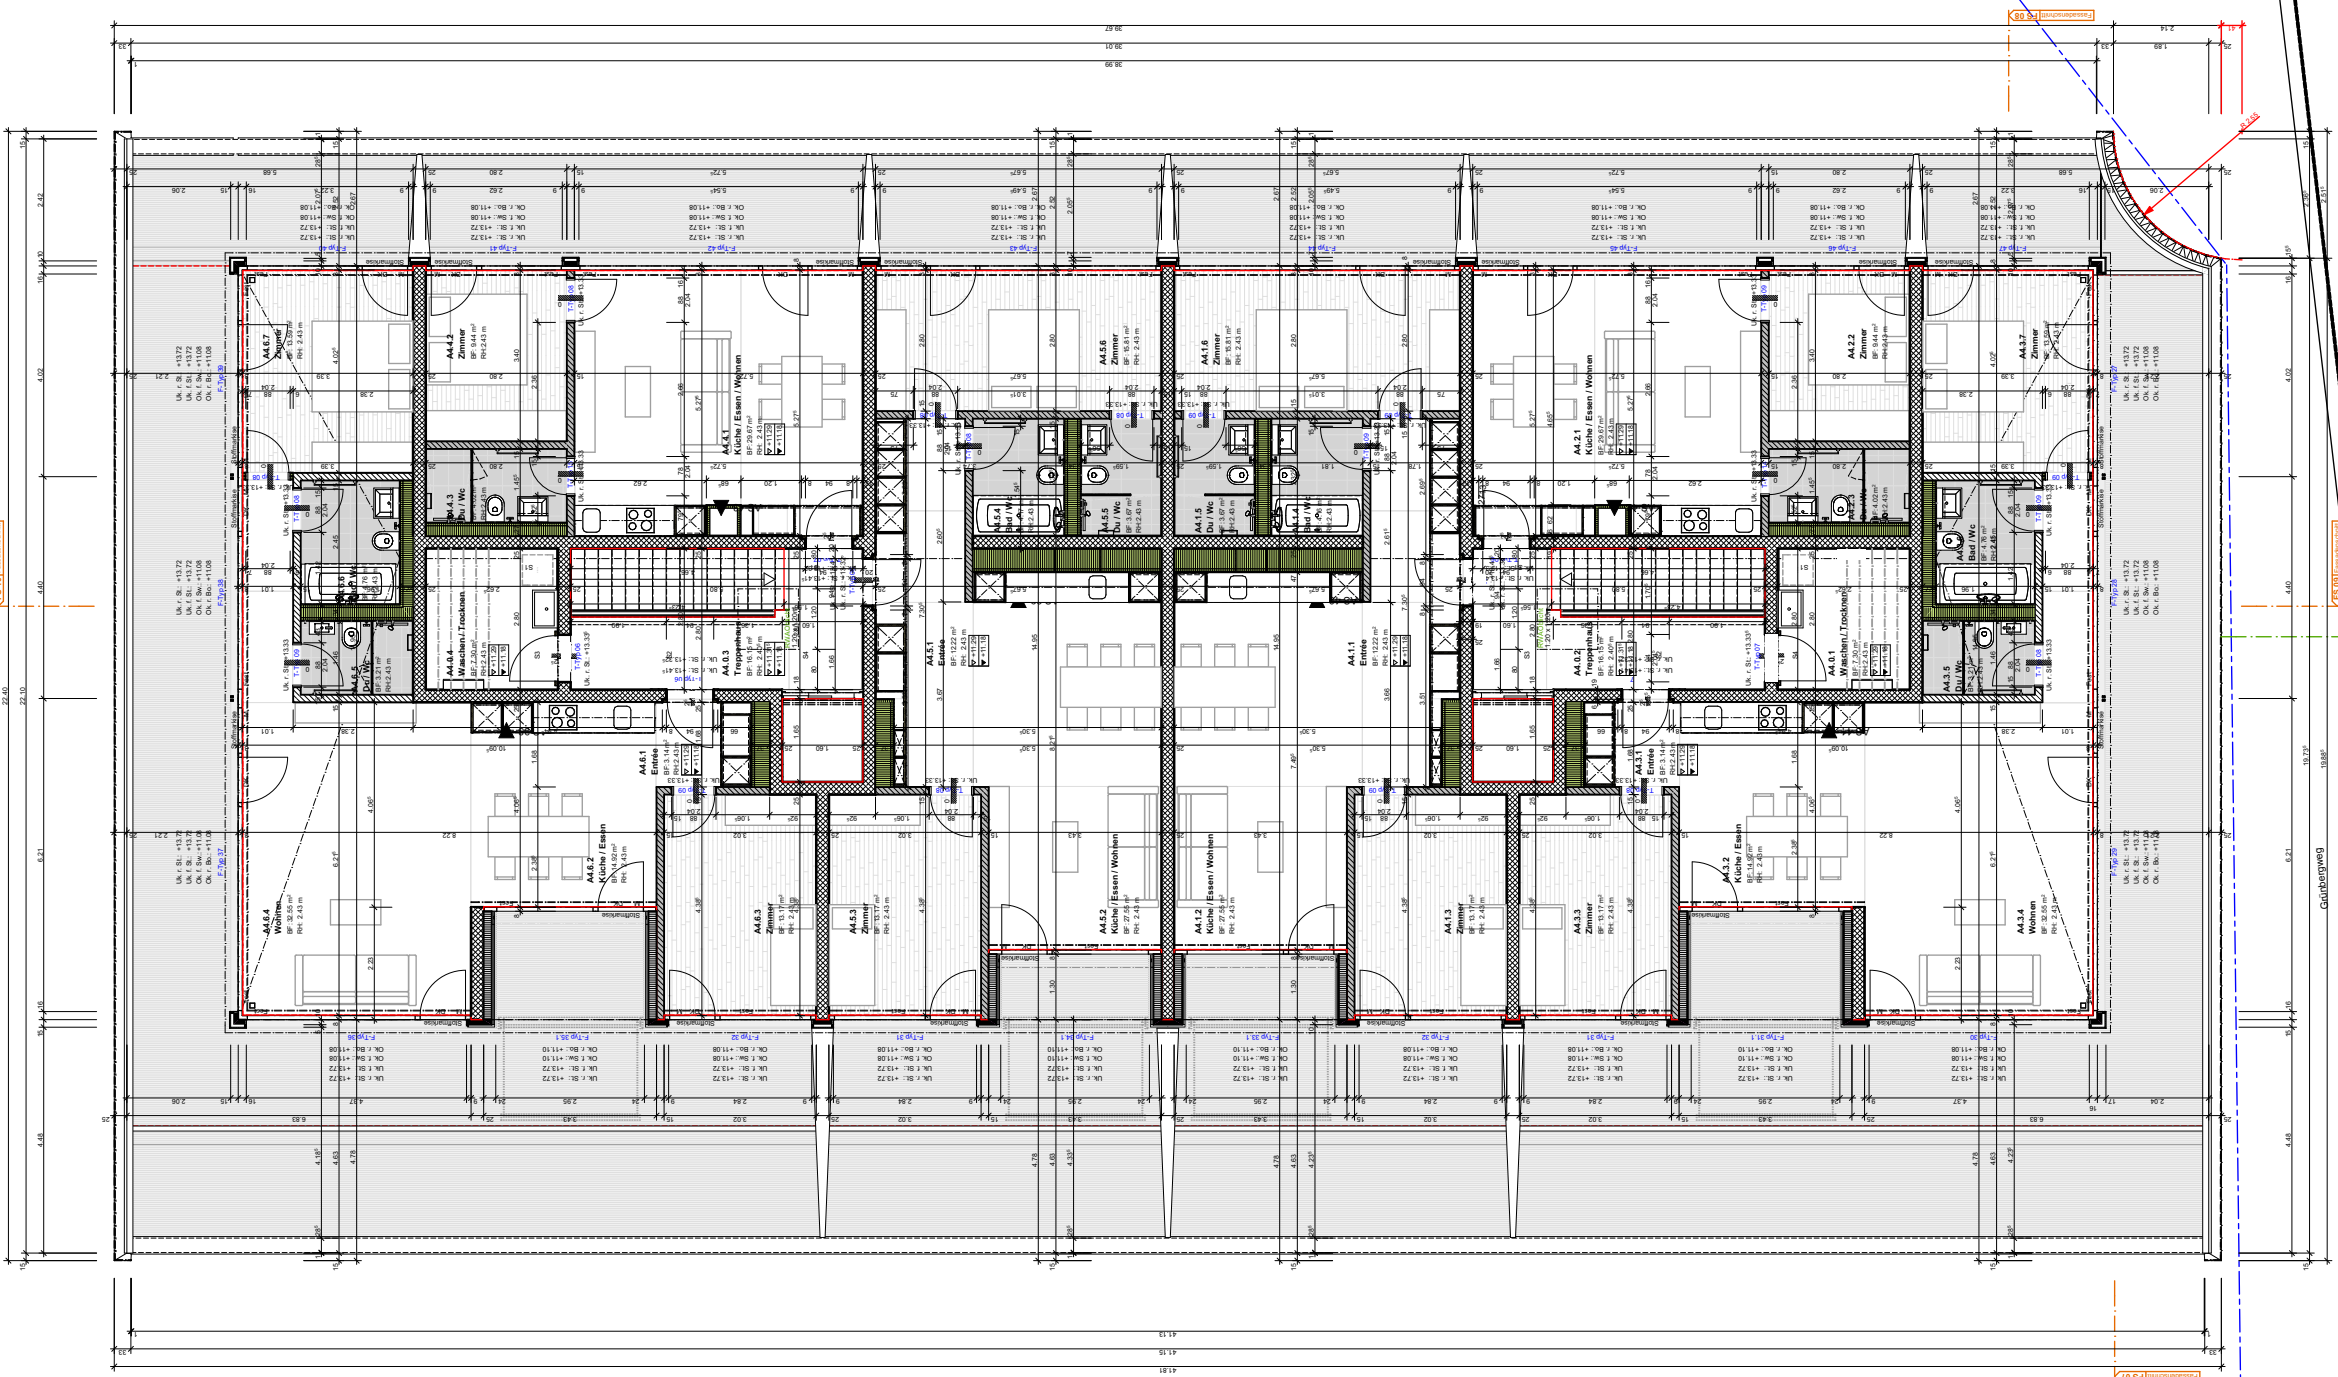



3. Obergeschoss Haus A

Mst. 1:150

Datum 26.07.2016

Gezeichnet sm

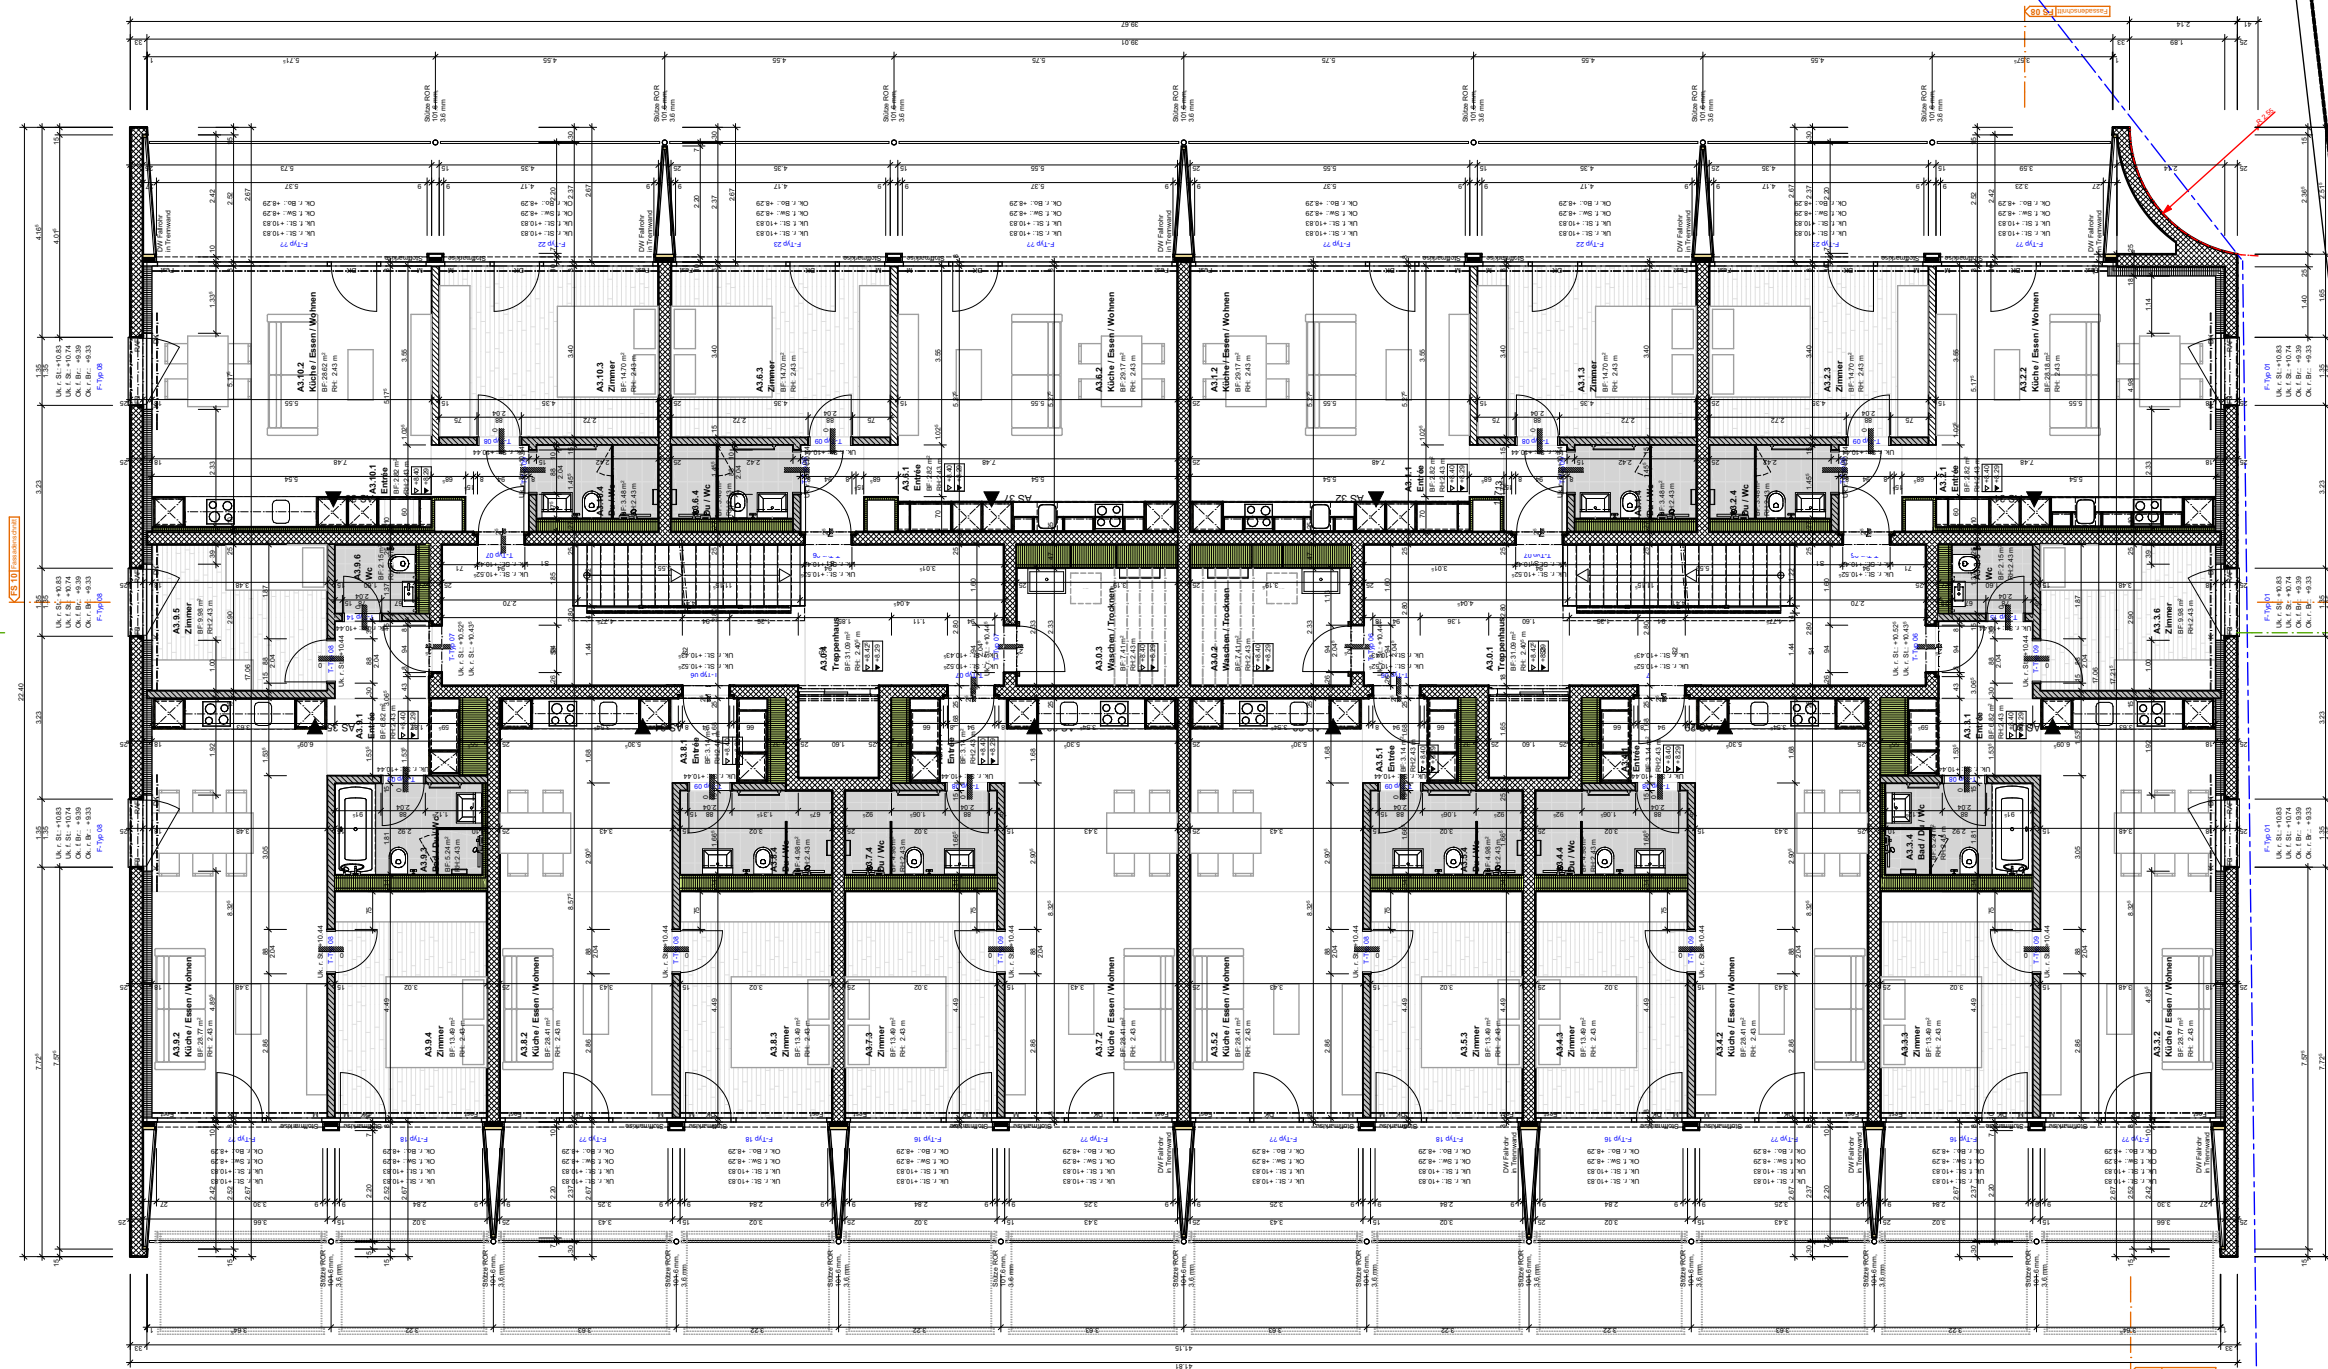

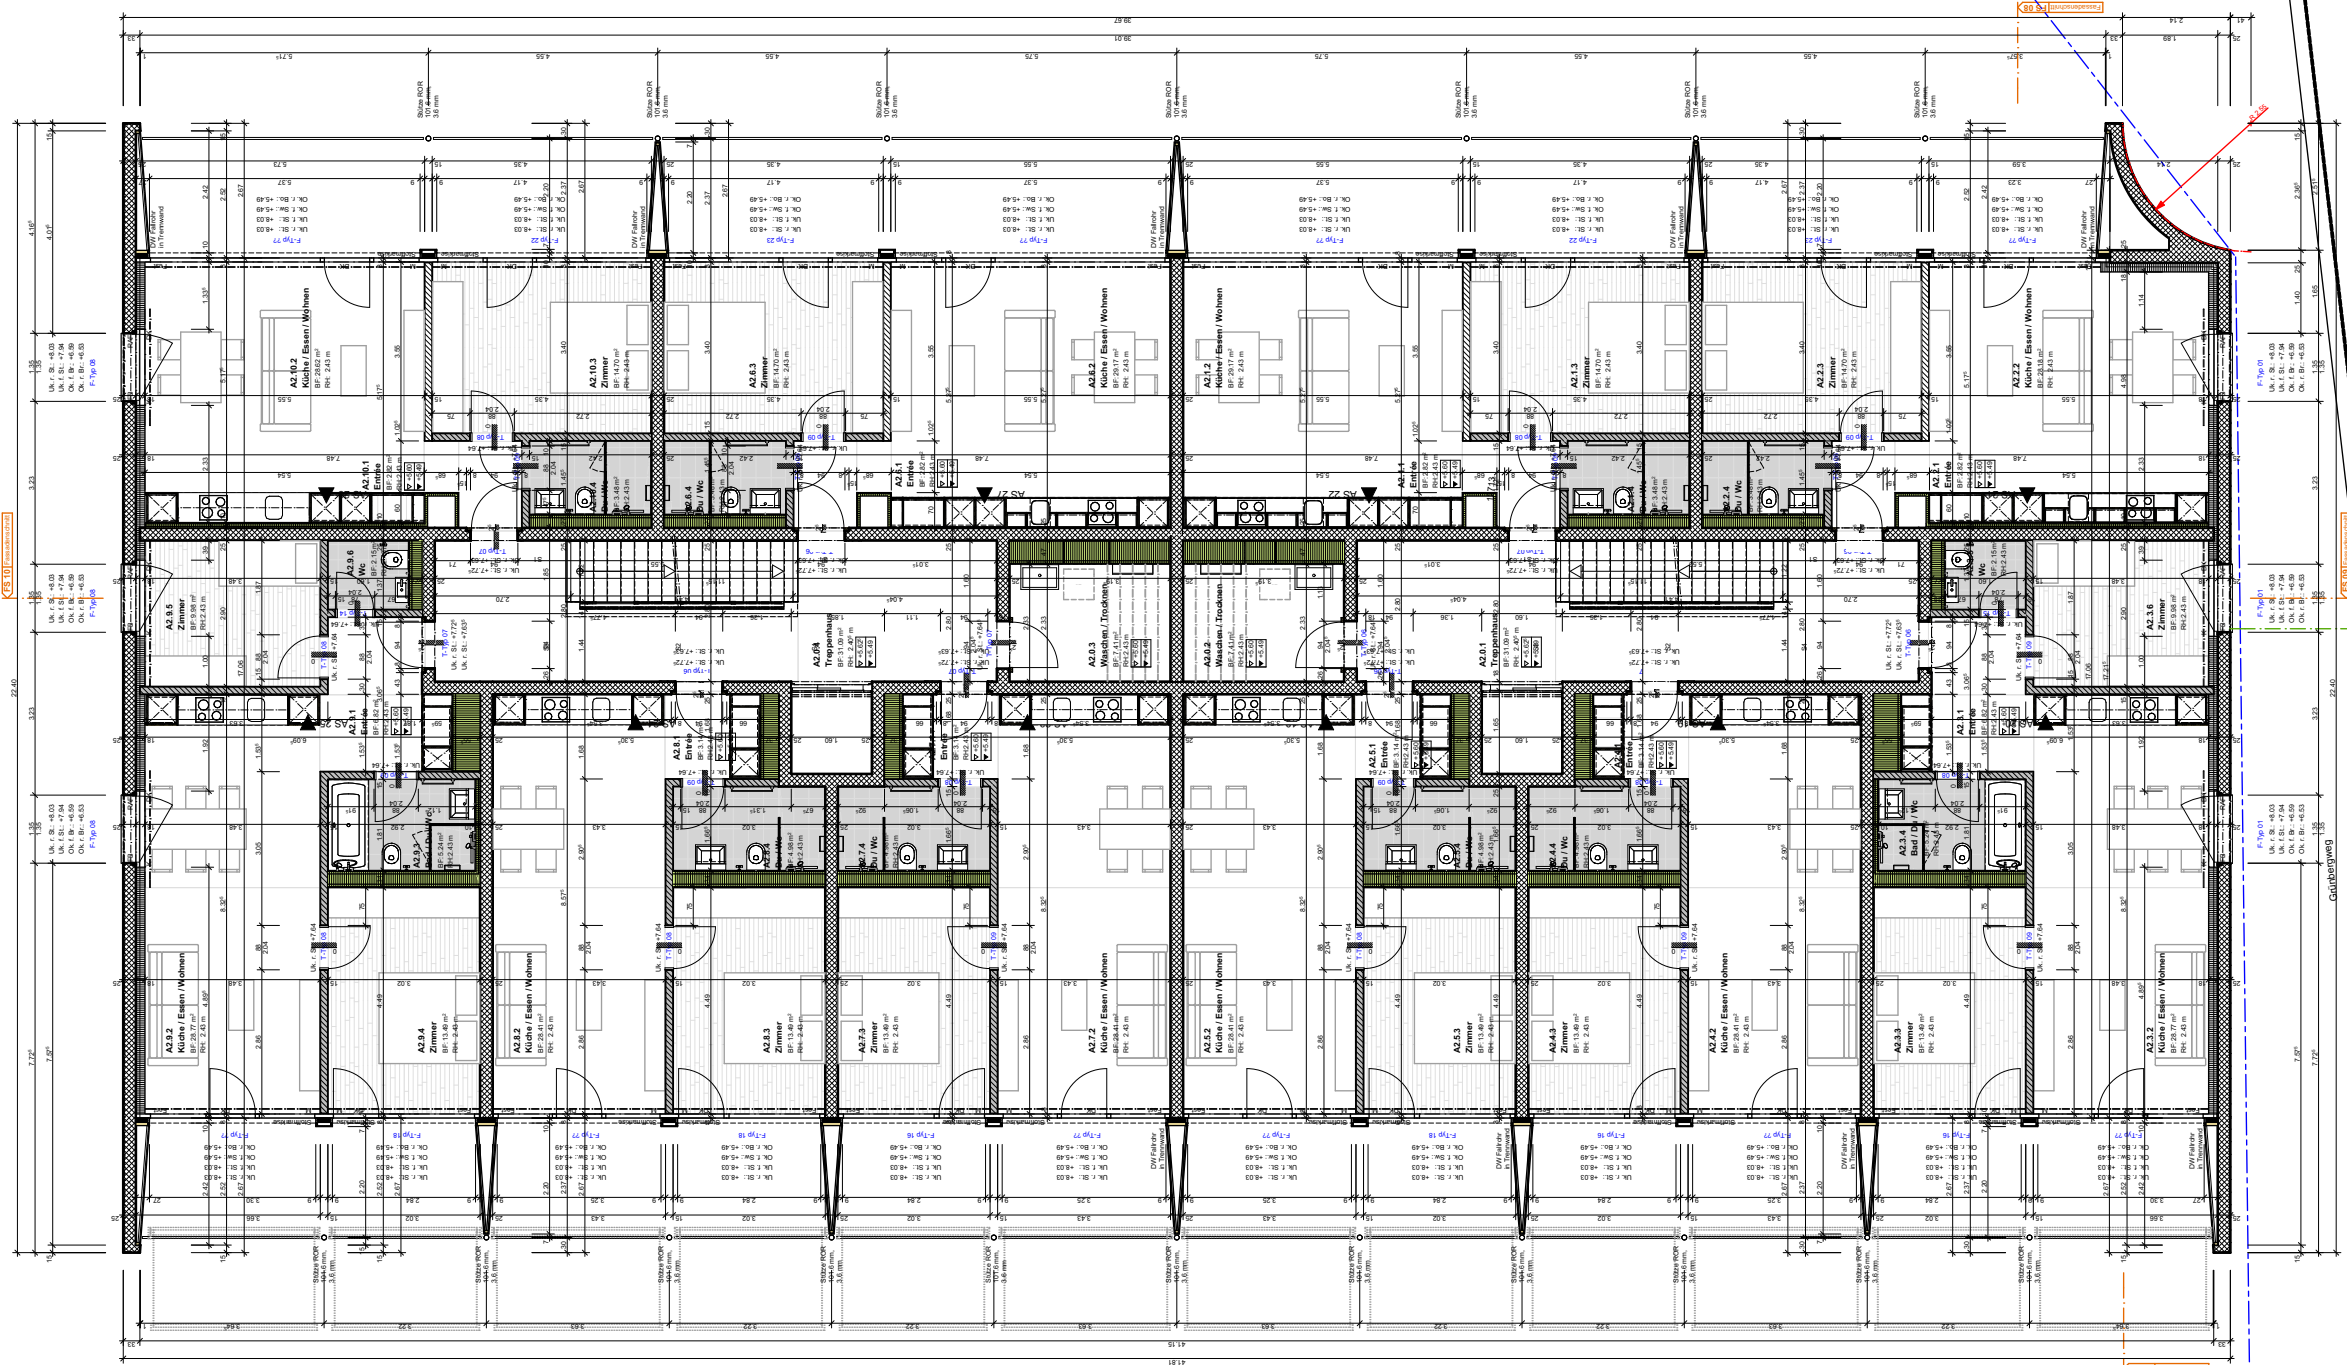

1. Obergeschoss Haus A

Mst. 1:150

Datum 26.07.2016

Gezeichnet sm

