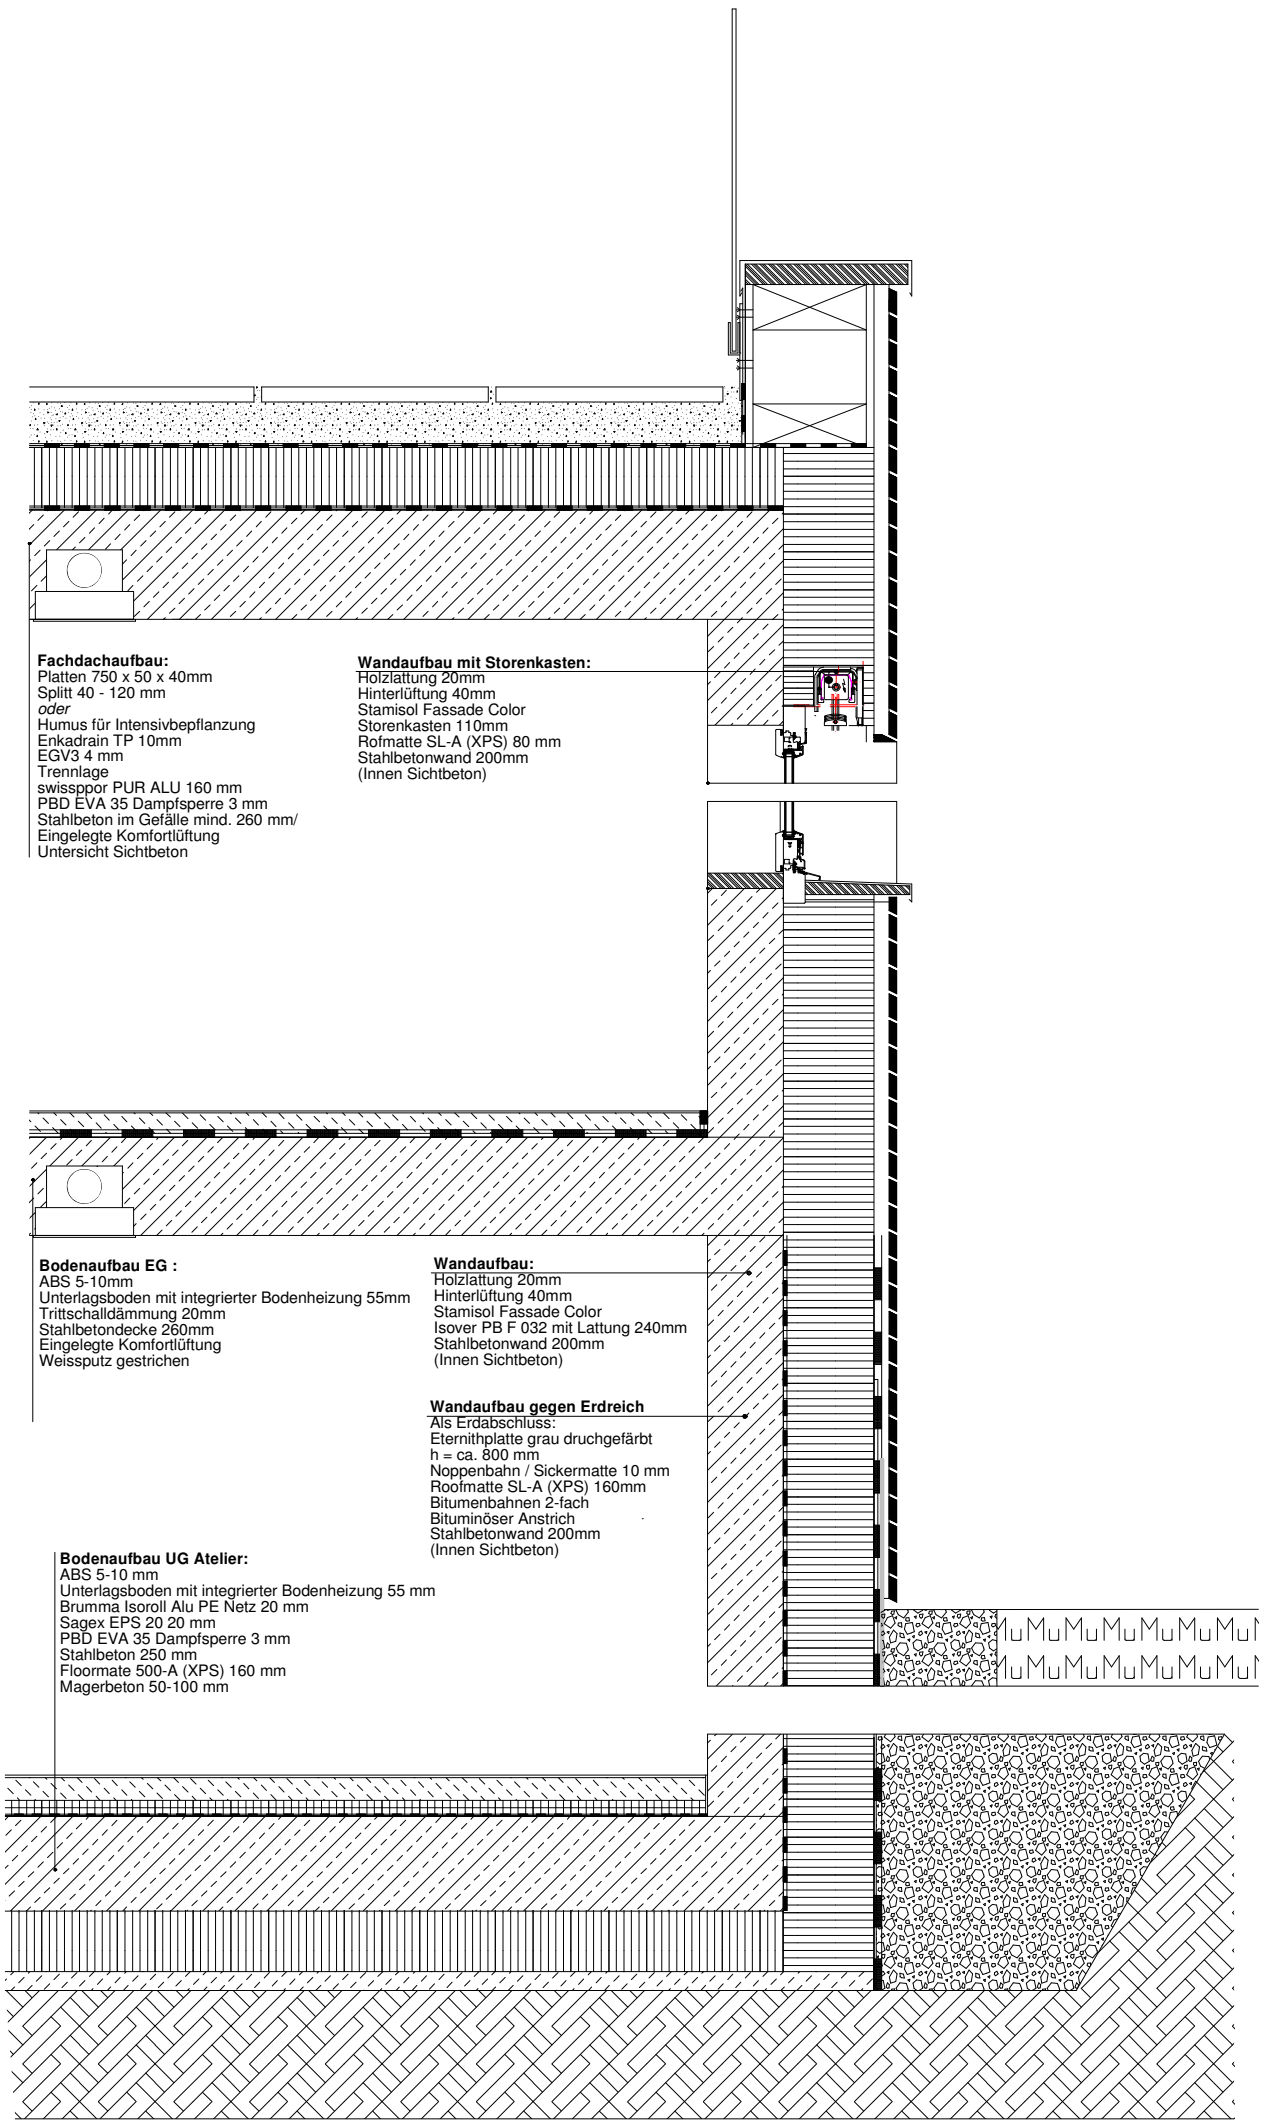

von mann architektur

von Mann Architektur GmbH · Elisabeth von Mann · Dipl. Ing. FH | Architektin SIA
Sonnenhofstrasse 2 · 8132 Egg · Büro +41 44 554 61 51 · Mobil +41 76 475 81 76 · vonmann@vonmann.ch · www.vonmann.ch

Neubau Einfamilienhaus mit Atelier im Minergiestandart | Baujahr 2013/14
Fassadenschnitt 1:20 | A 3 | OK FFB EG 537.6 müm