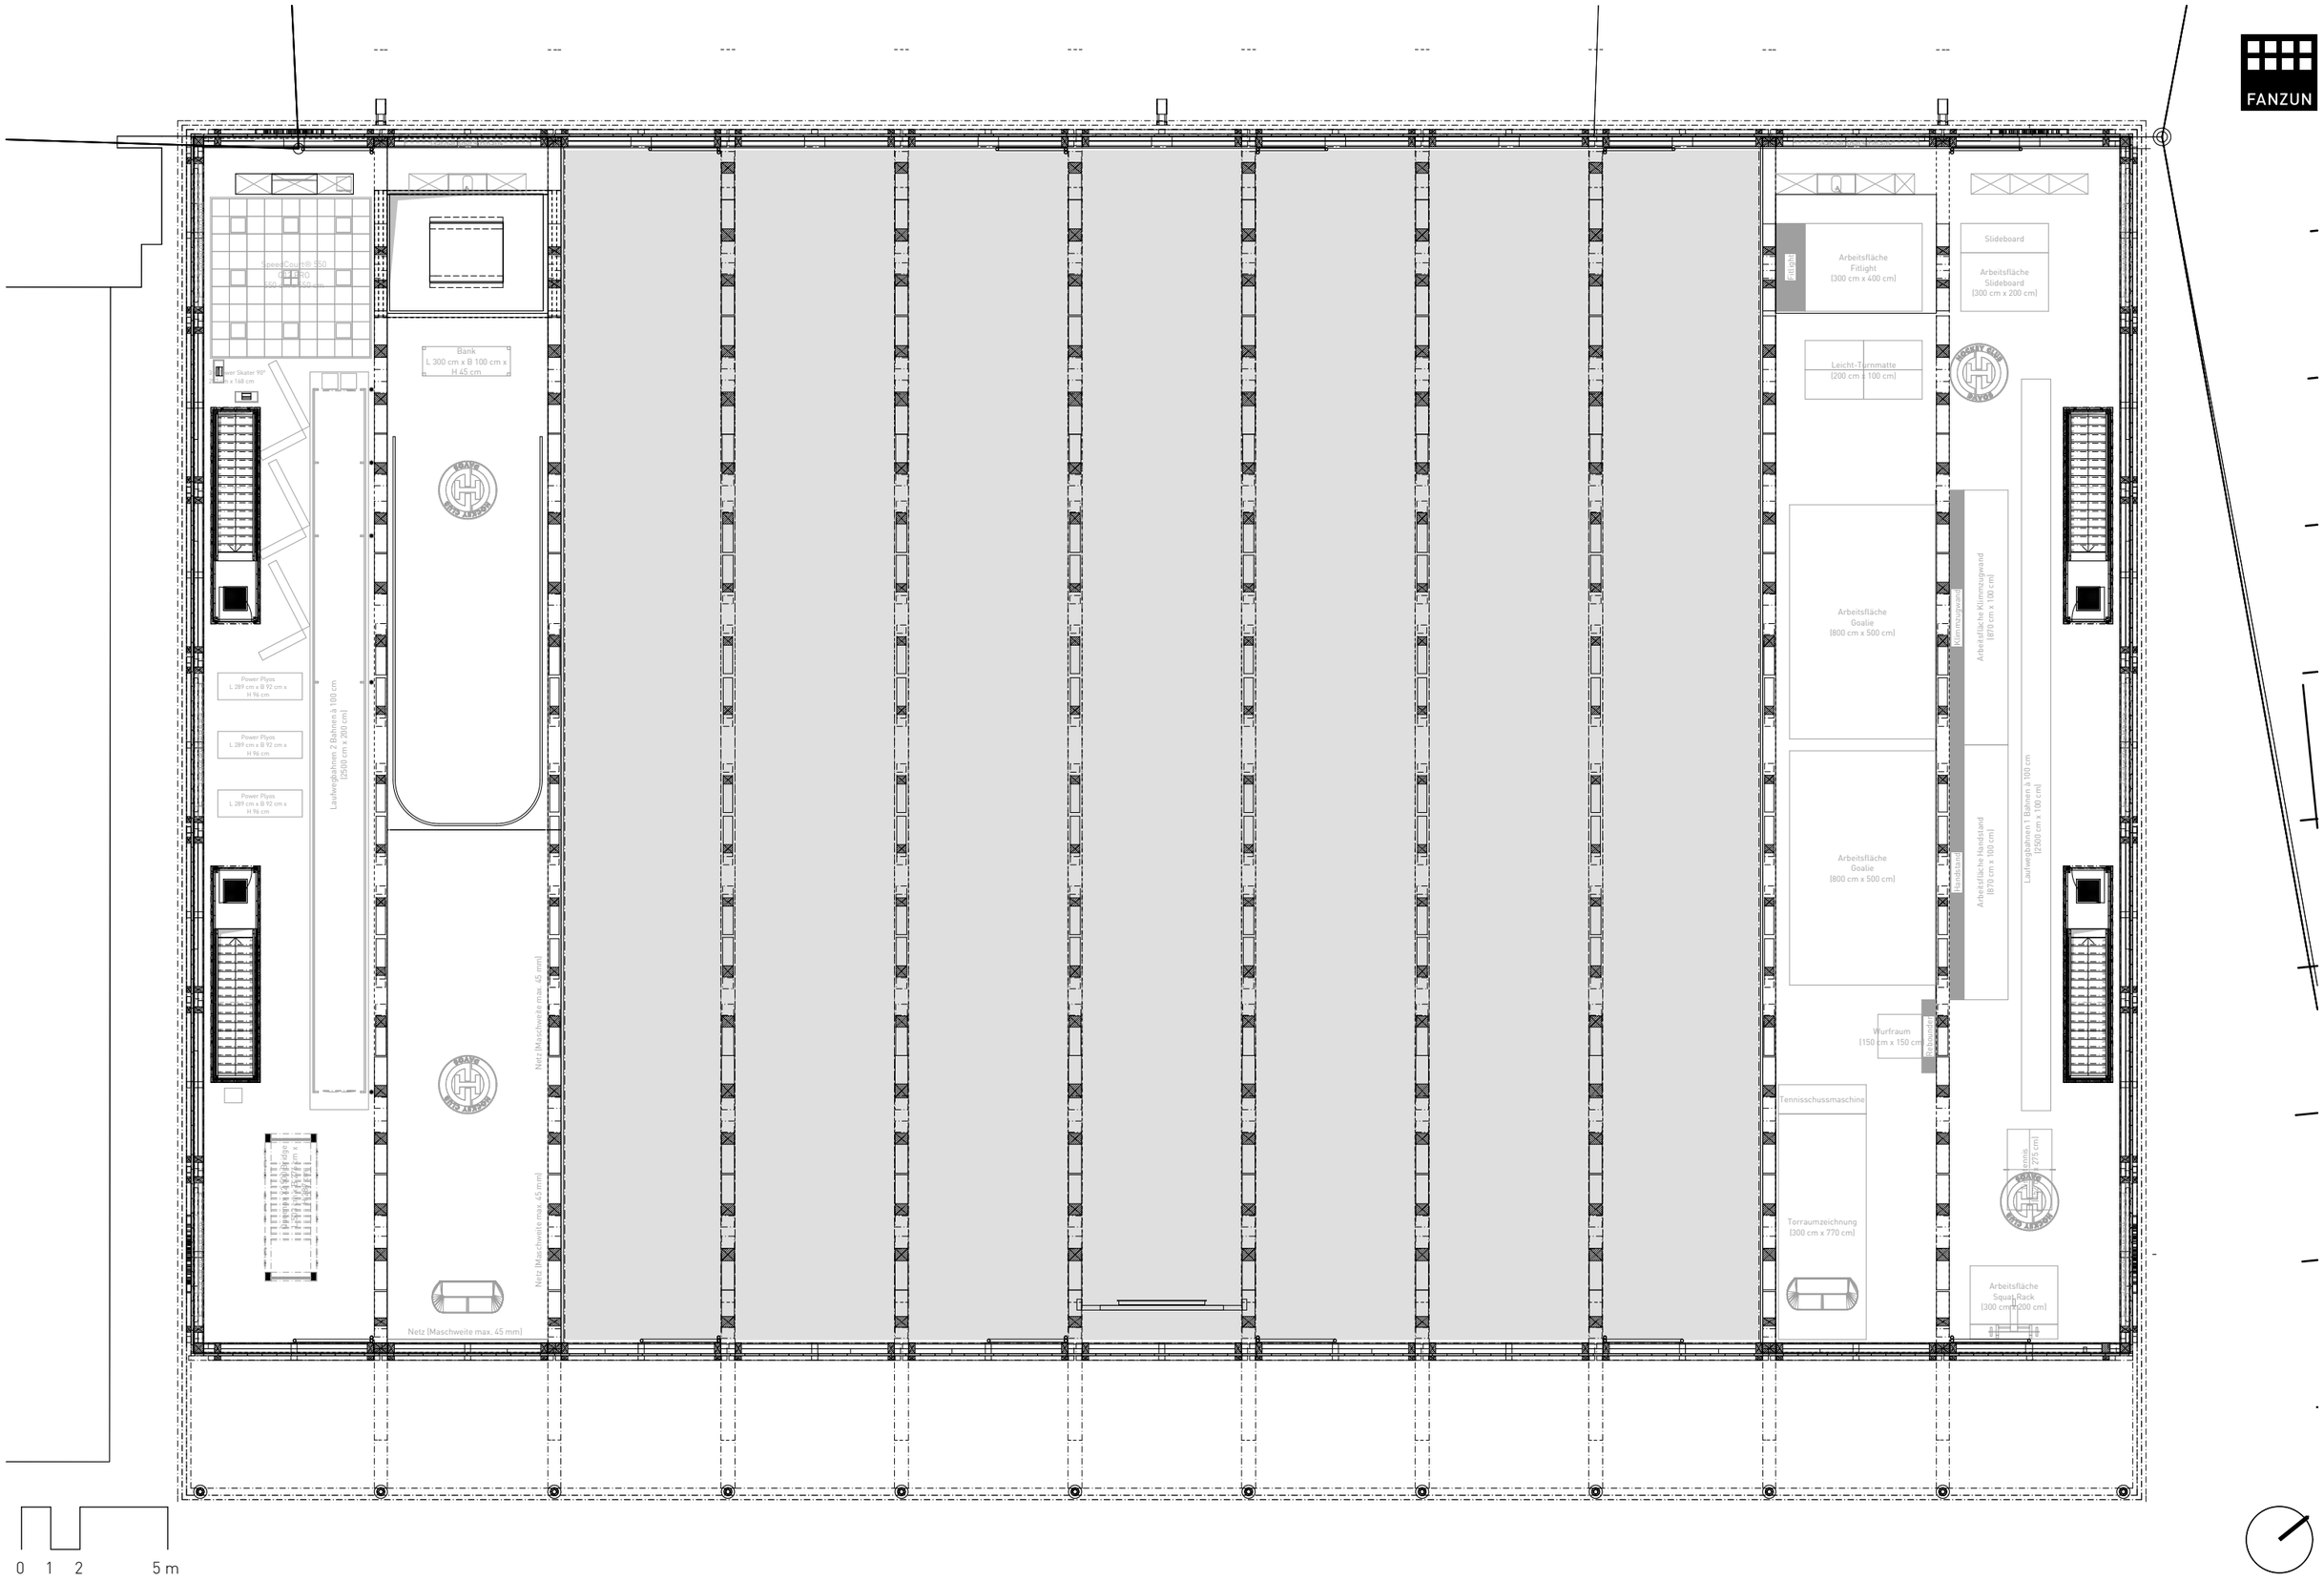

Trainingshalle HCD, CH-7270 Davos

Ausführung | Grundriss Obergeschoss

Datum 06.04.2018 | Format A3 | Mst. 1:200 | Gez: mer, gom, tsm

Plan Nr. 1229.51.4013.19-