


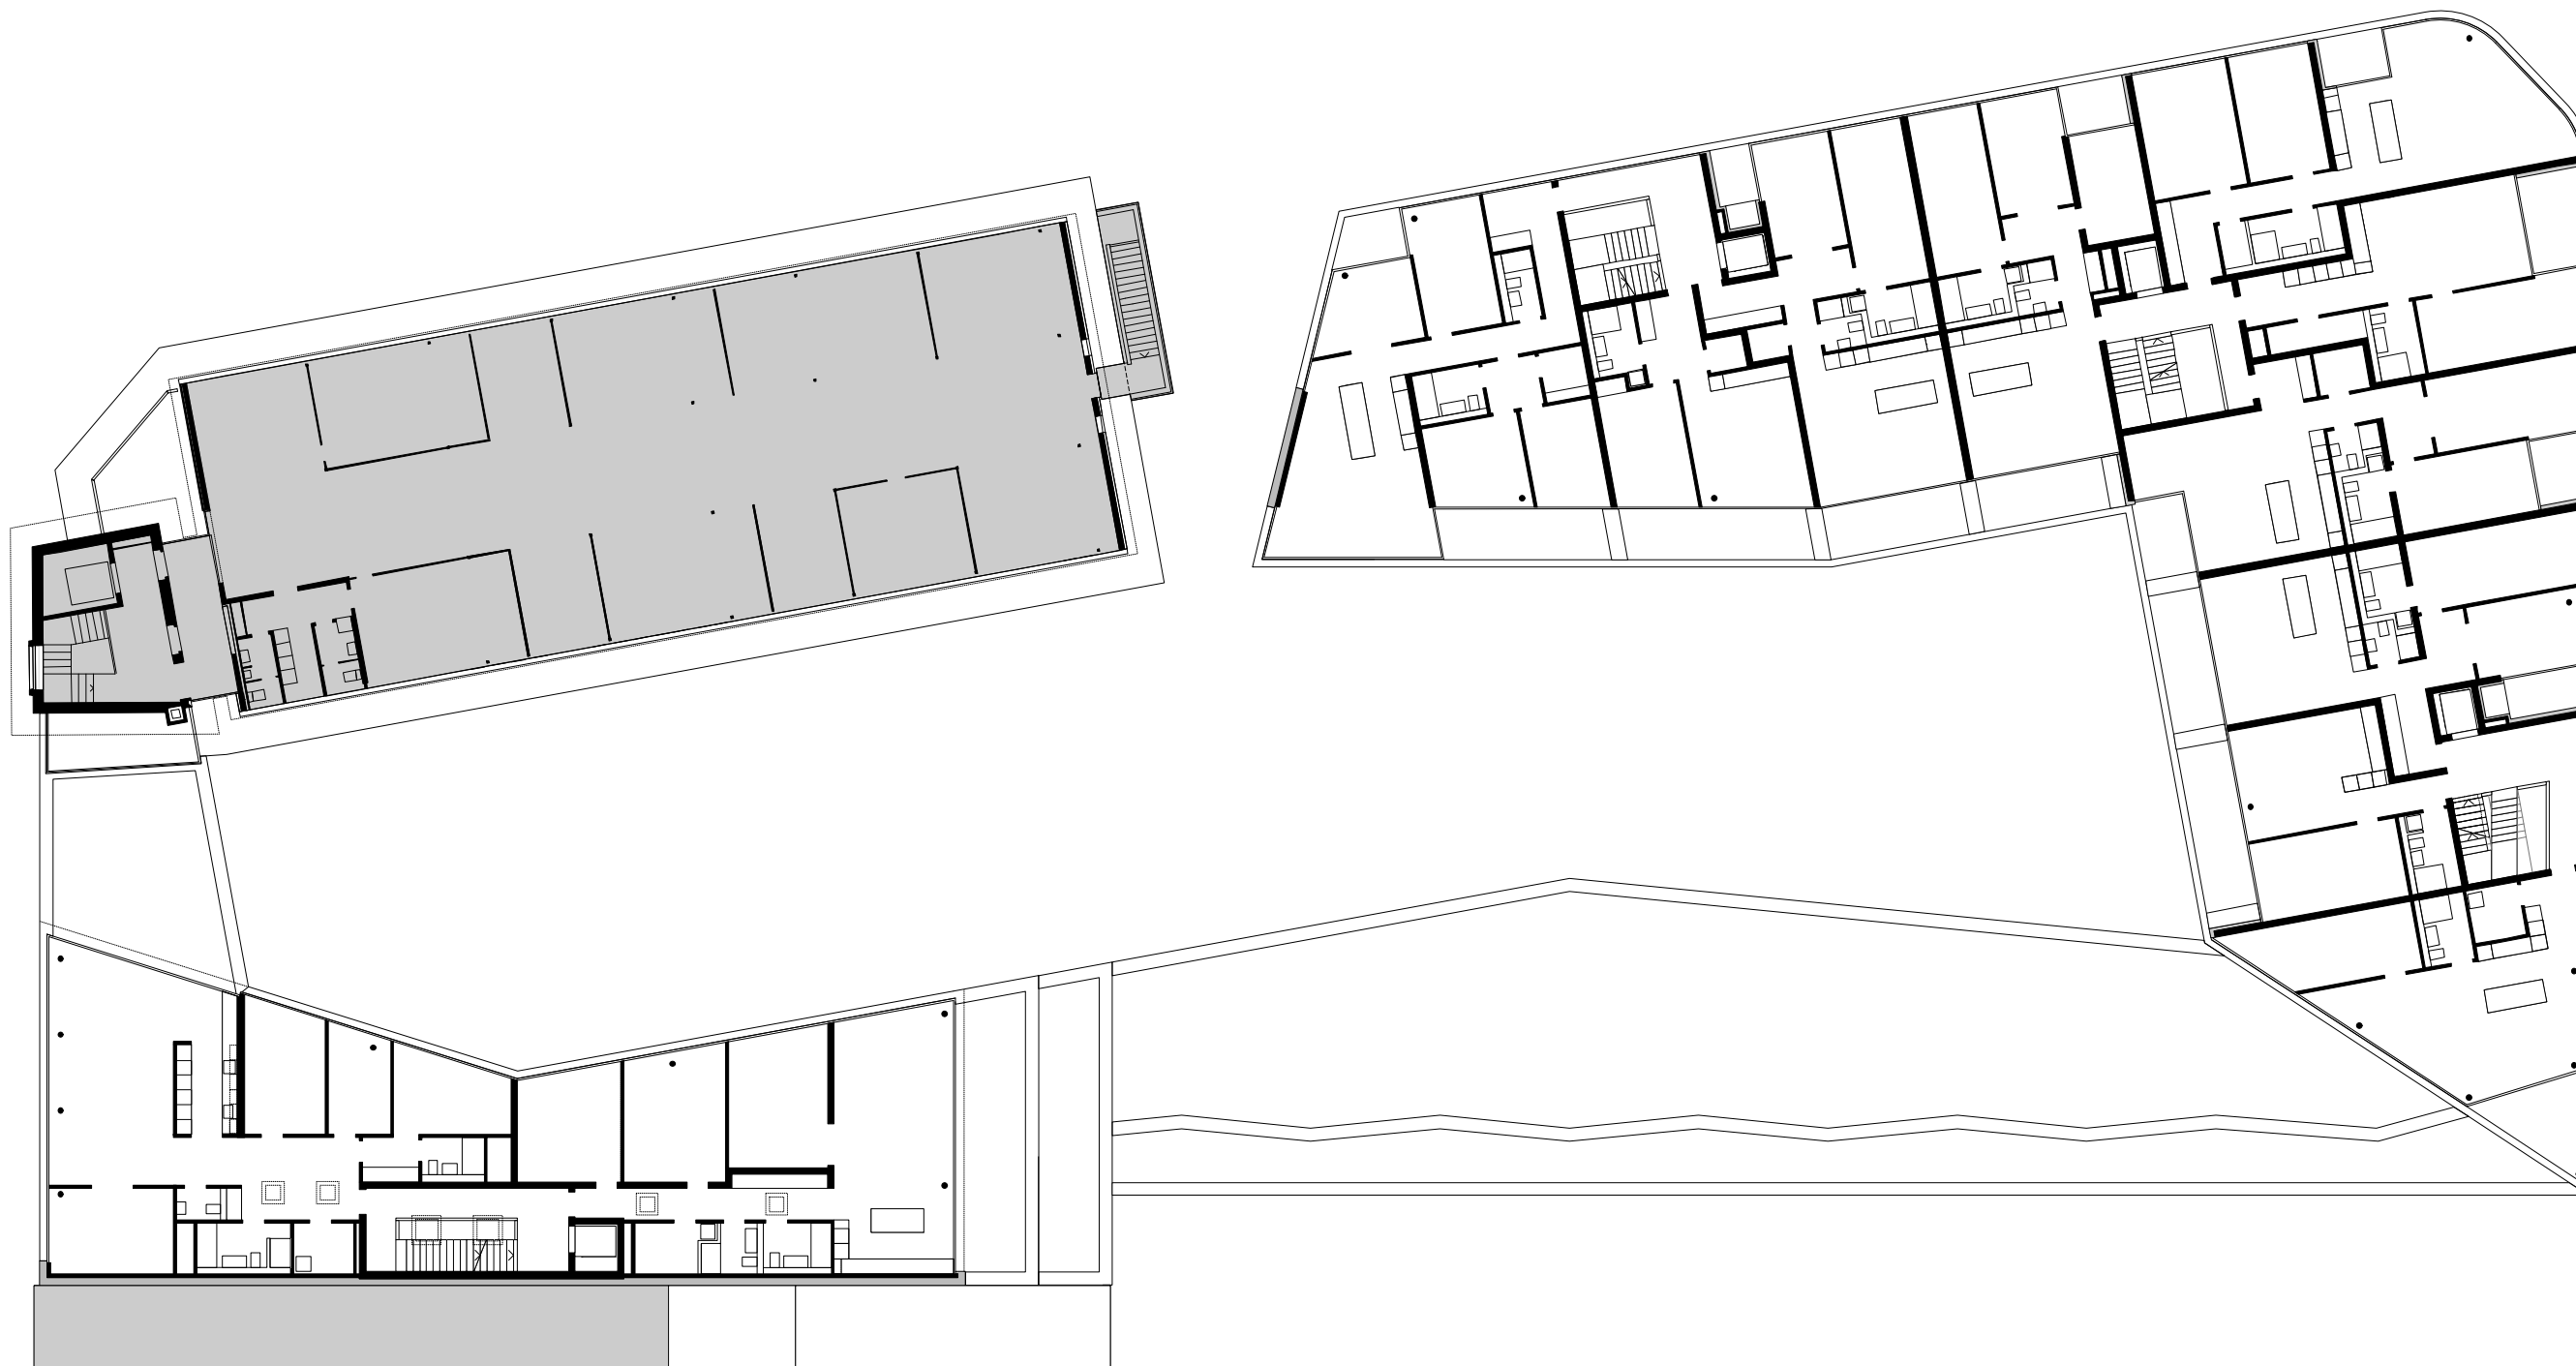

71-300-92-335 5. Obergeschoss Publikation

±0.00= 439.70 müM **Neubau Wohn- und Geschäftshaus „Brünighof“ Luzern**

höingvoney Bauherrschaft: TLV Immobilien AG Brünigstrasse 24 6005 Luzern
peba architekten ag Architekt: höing voney Architekten BSA ETH SIA / peba Architekten AG Alpenquai 4 6005 Luzern

9 Revision Betrieb

Mst. 1: 300

Gez.: SB
Format: A3

Datum: 10.12.2018

Revidiert:

71-Publikation.vwx