


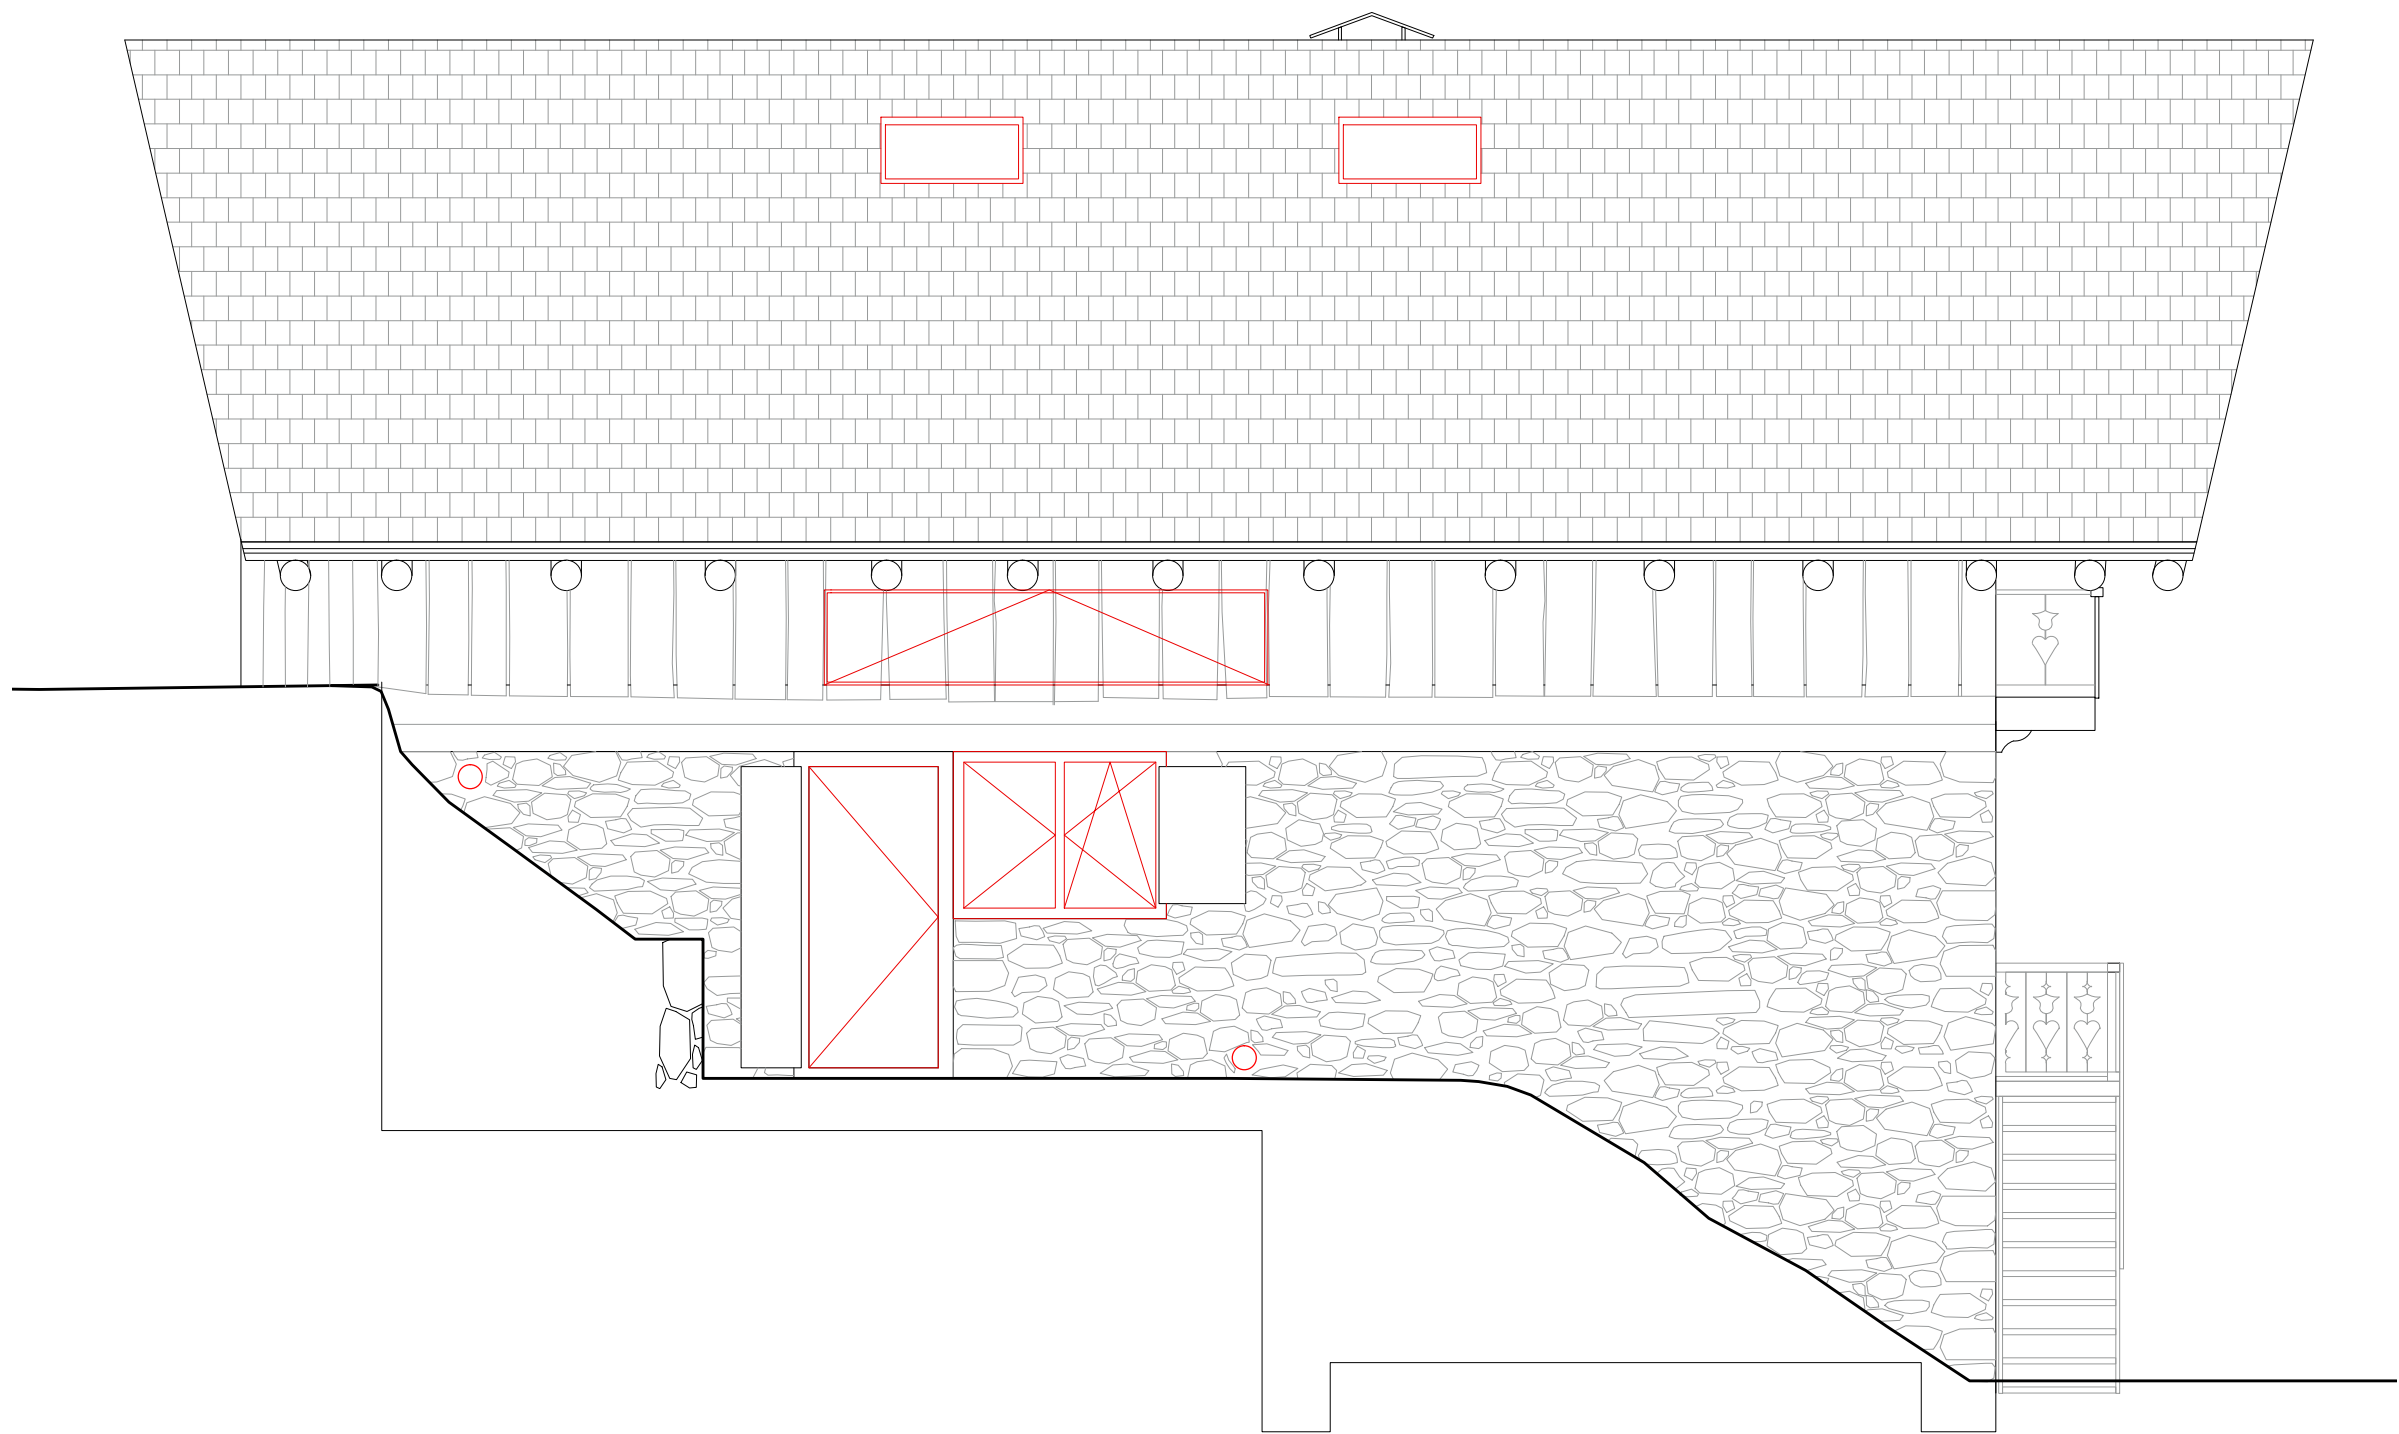

Titre : FACADE NORD-EST
Echelle : 1: 50
Format : A3

0 1 2m