






Balkon-Schiebetür | Ansicht | Mst. 1:10

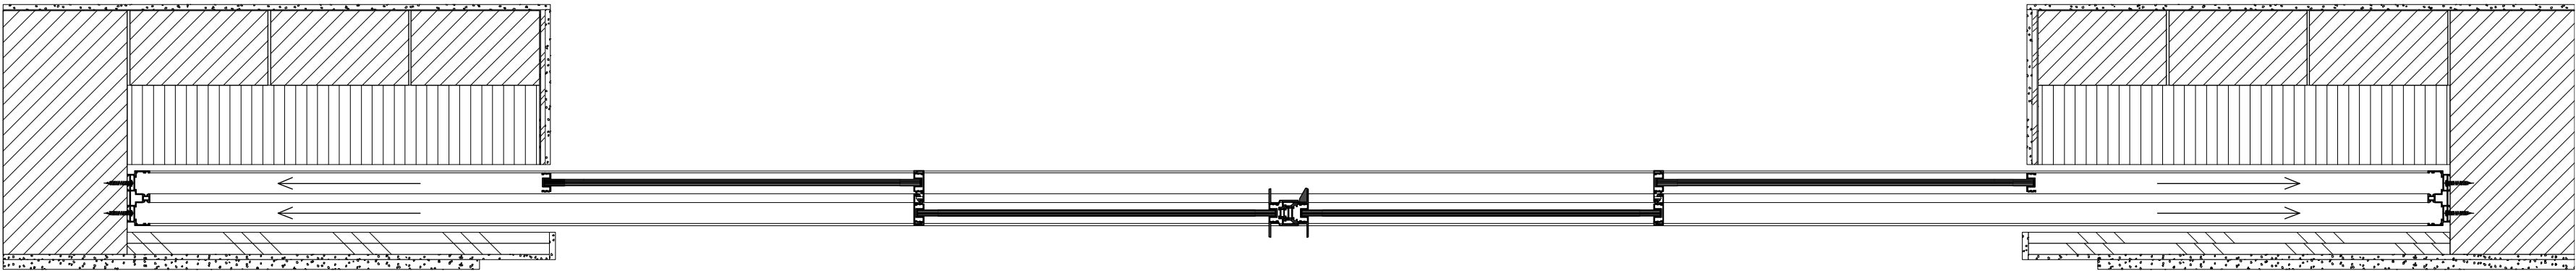

Balkon-Schiebetür | Grundriss | Mst. 1:10

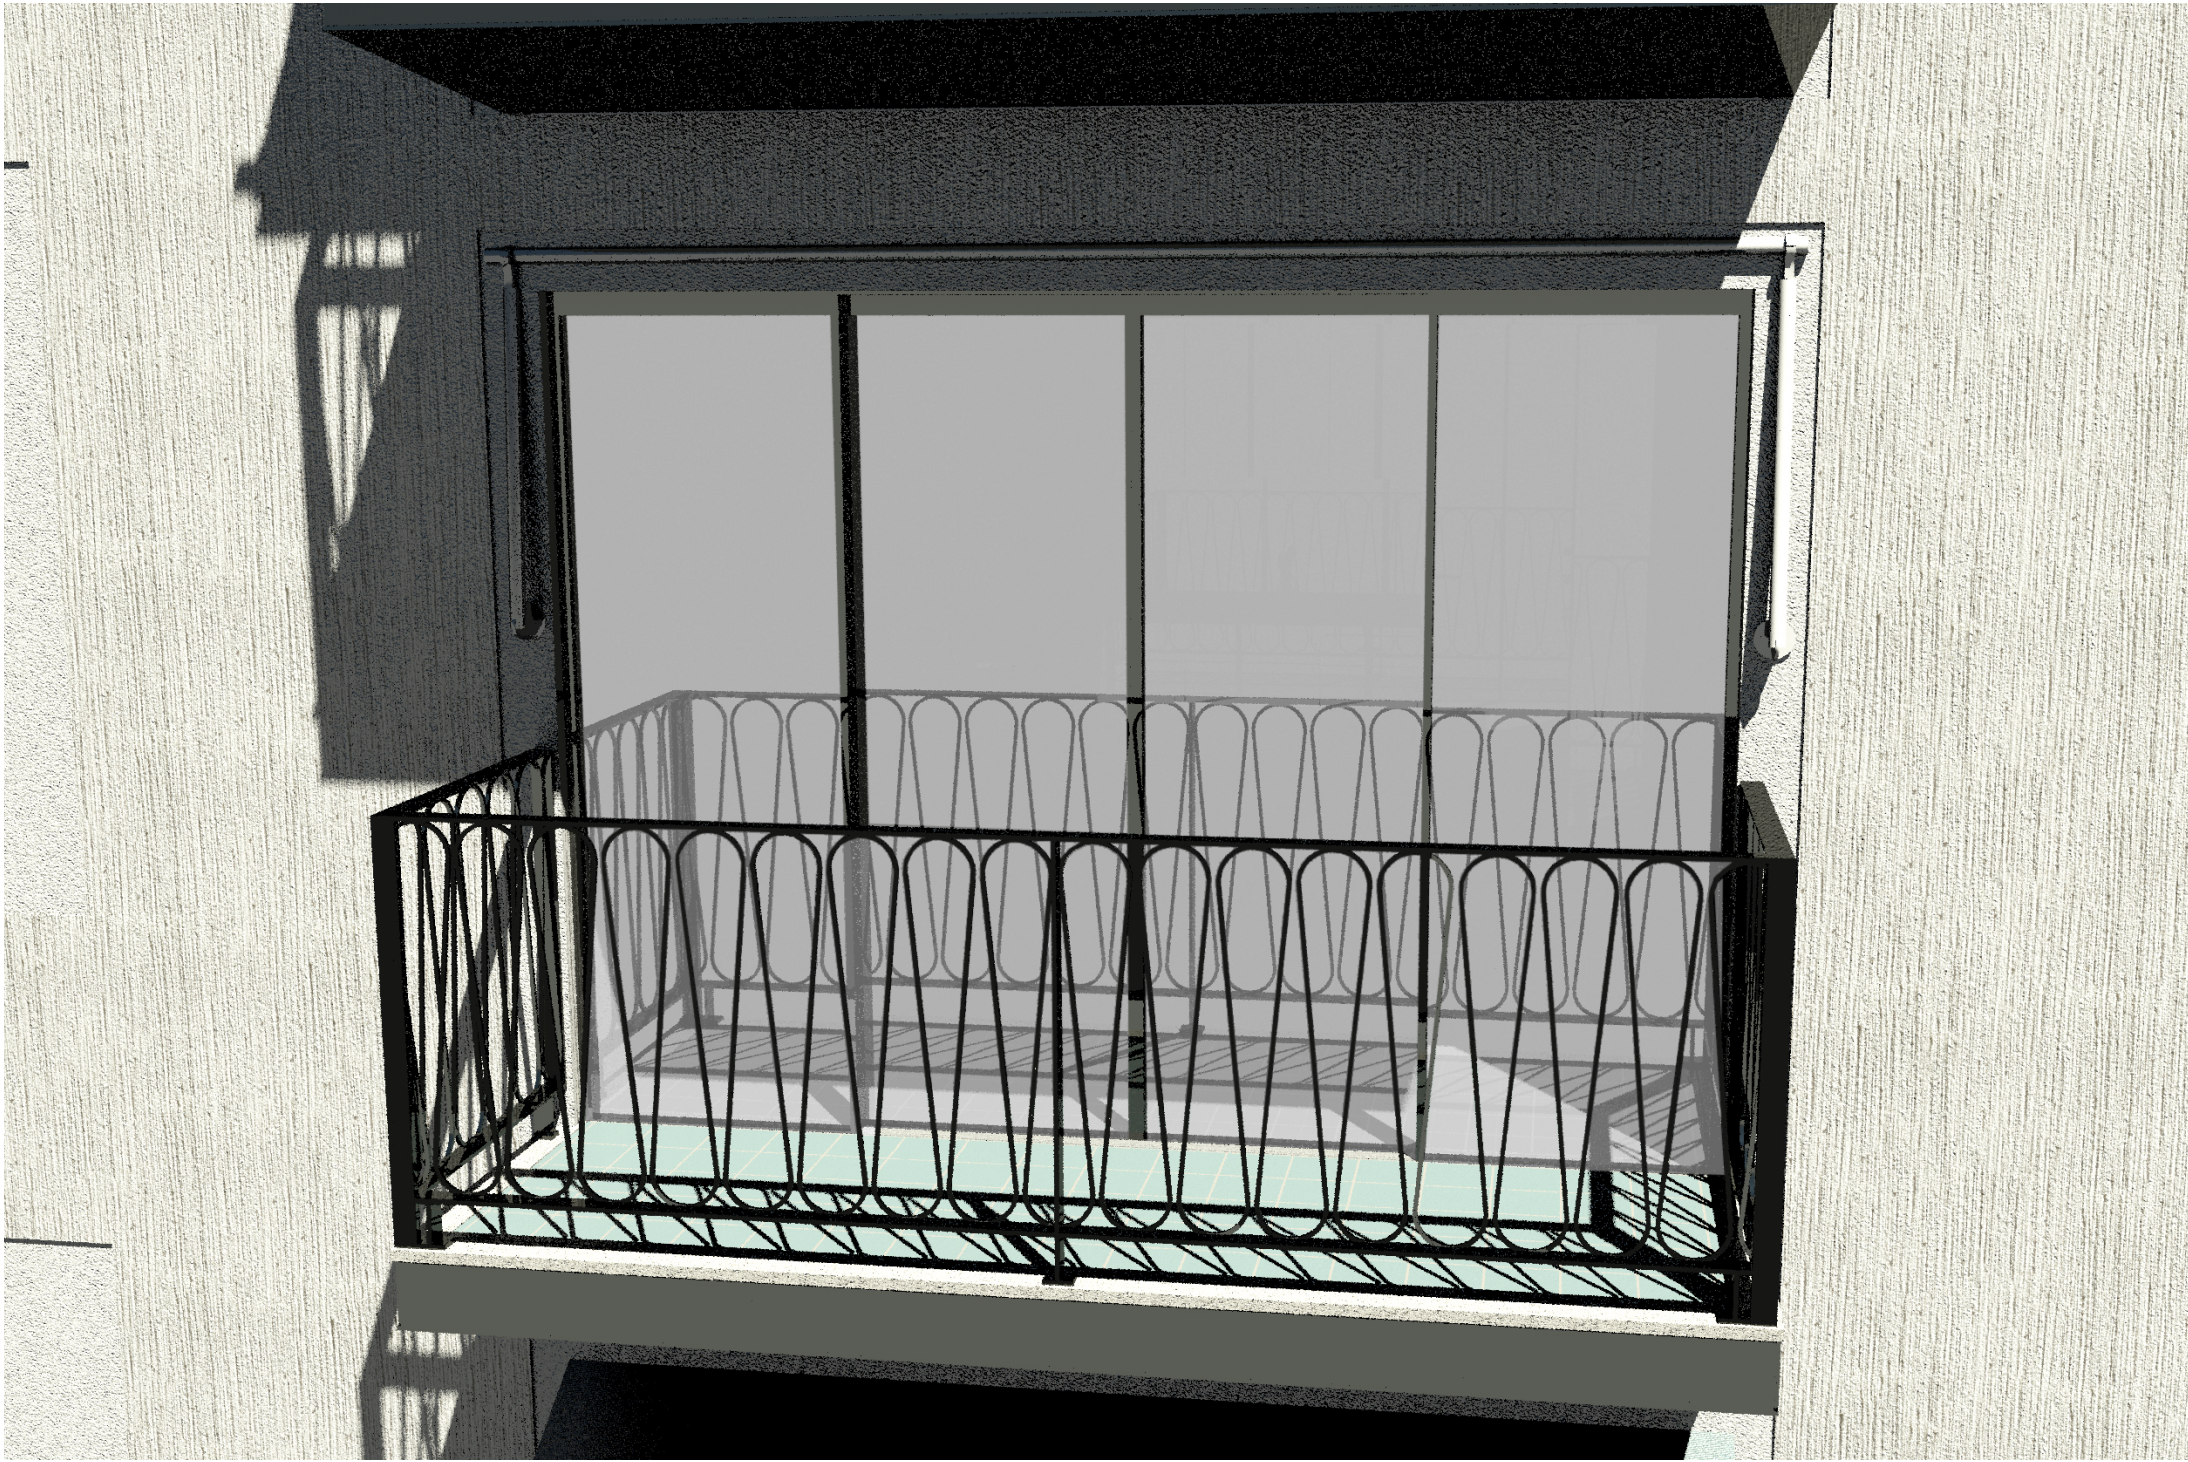

Ansicht Balkon von Aussen

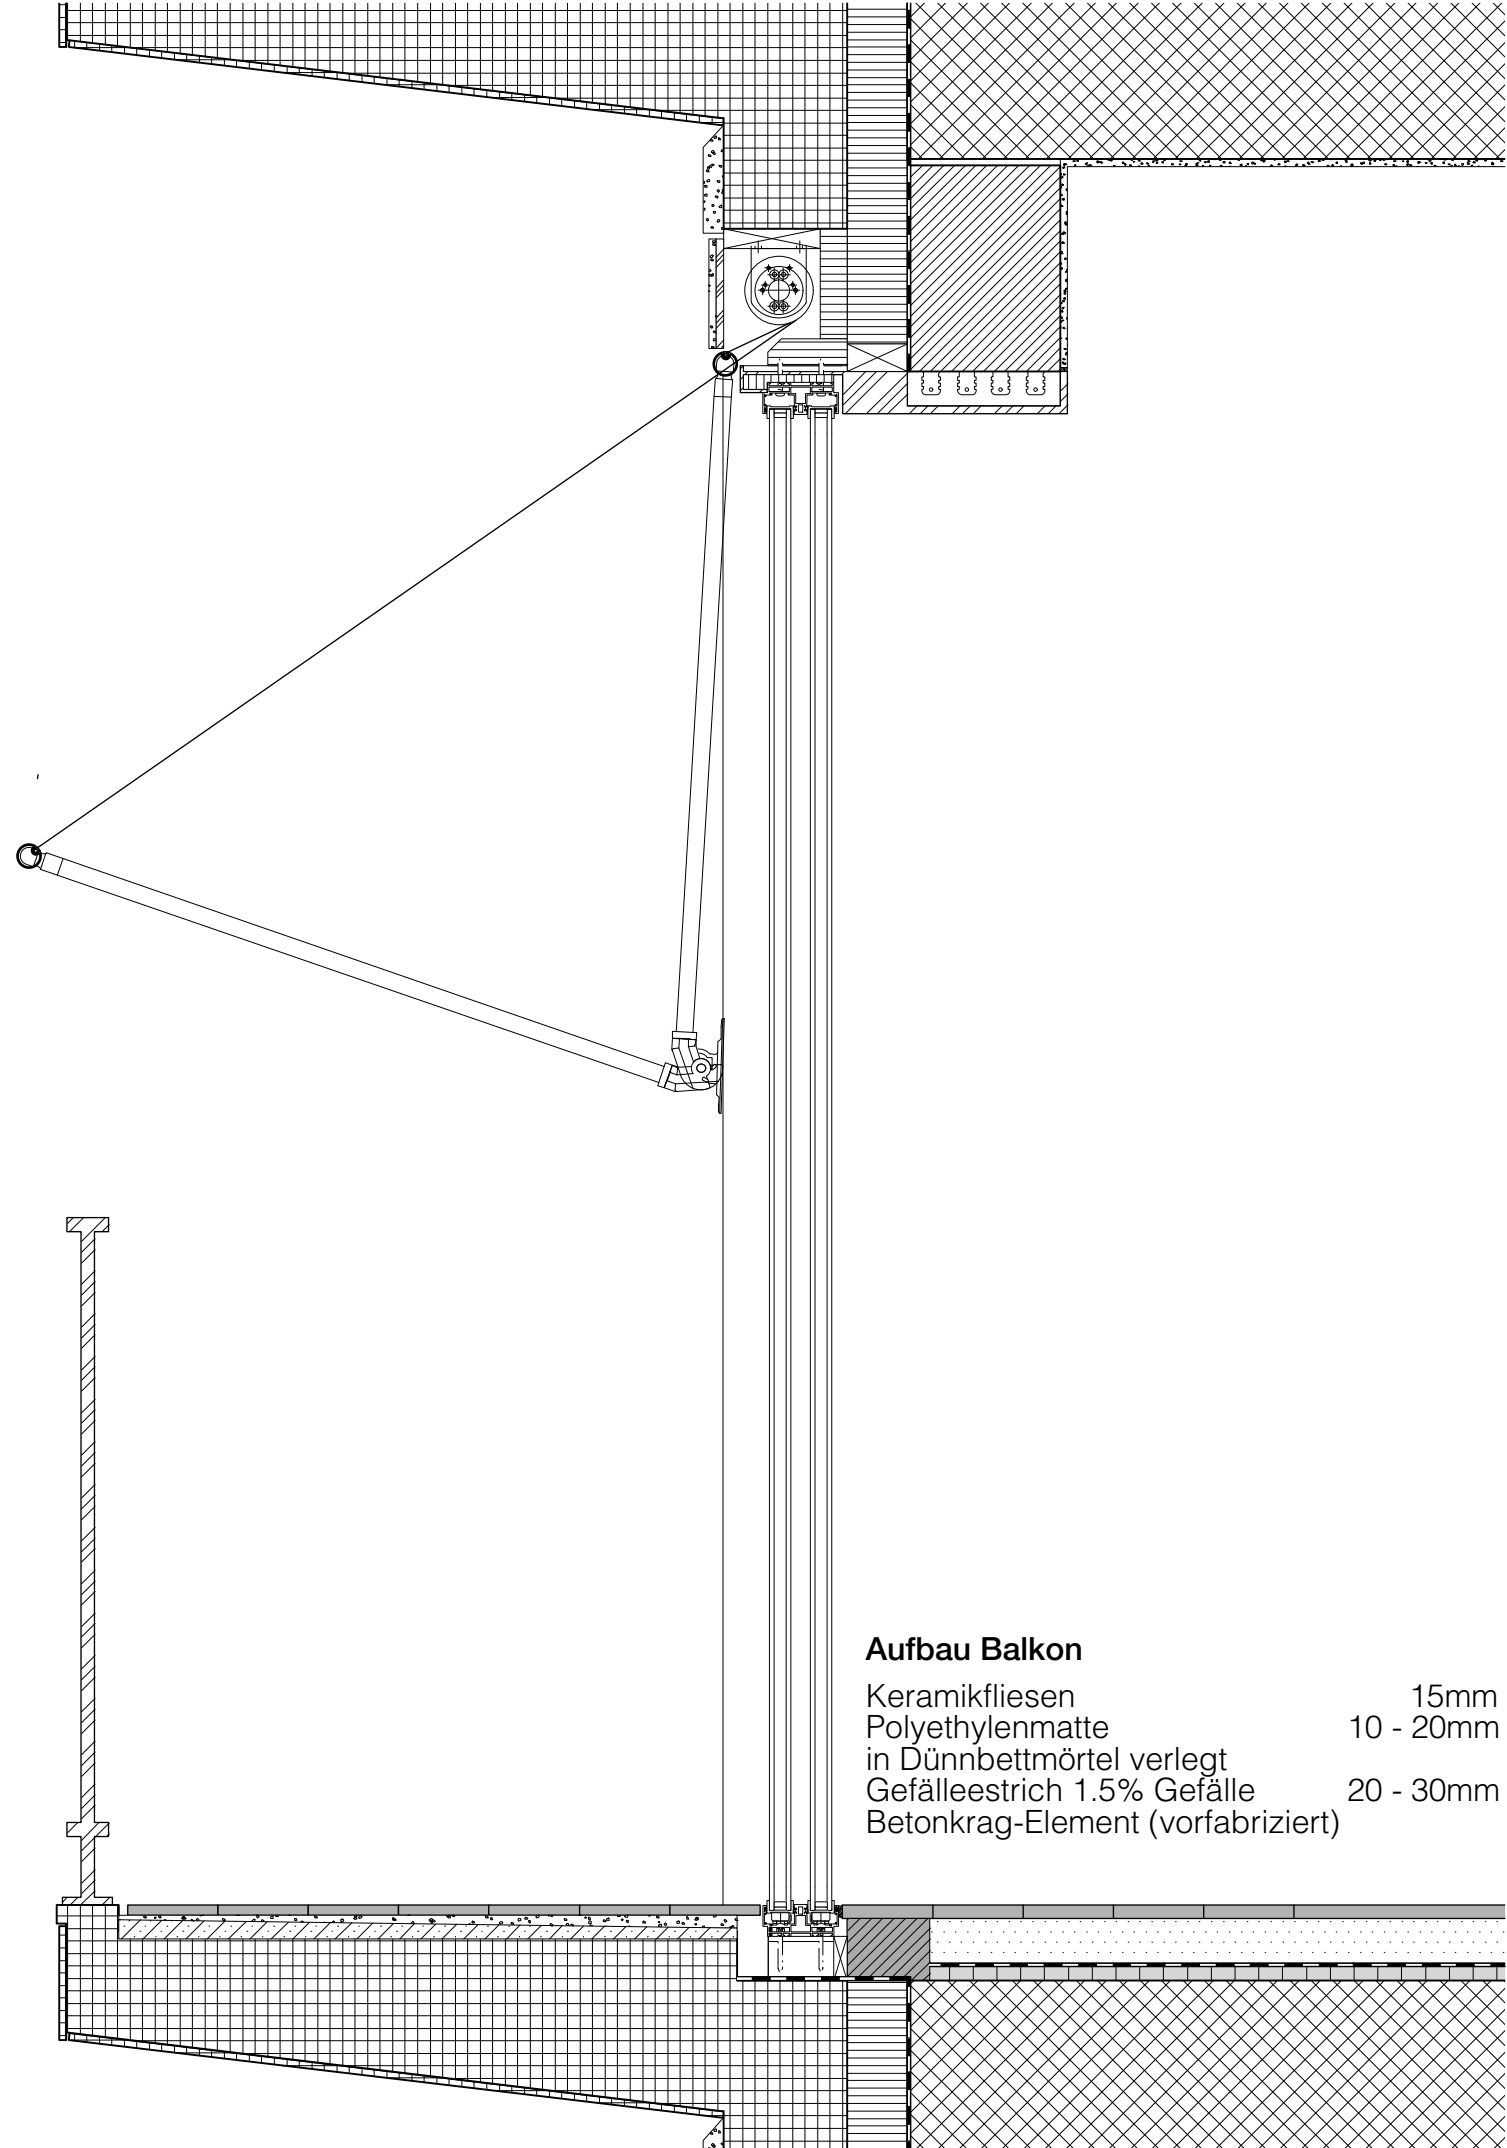

Balkon-Schiebetür | Schnitt | Mst. 1:10