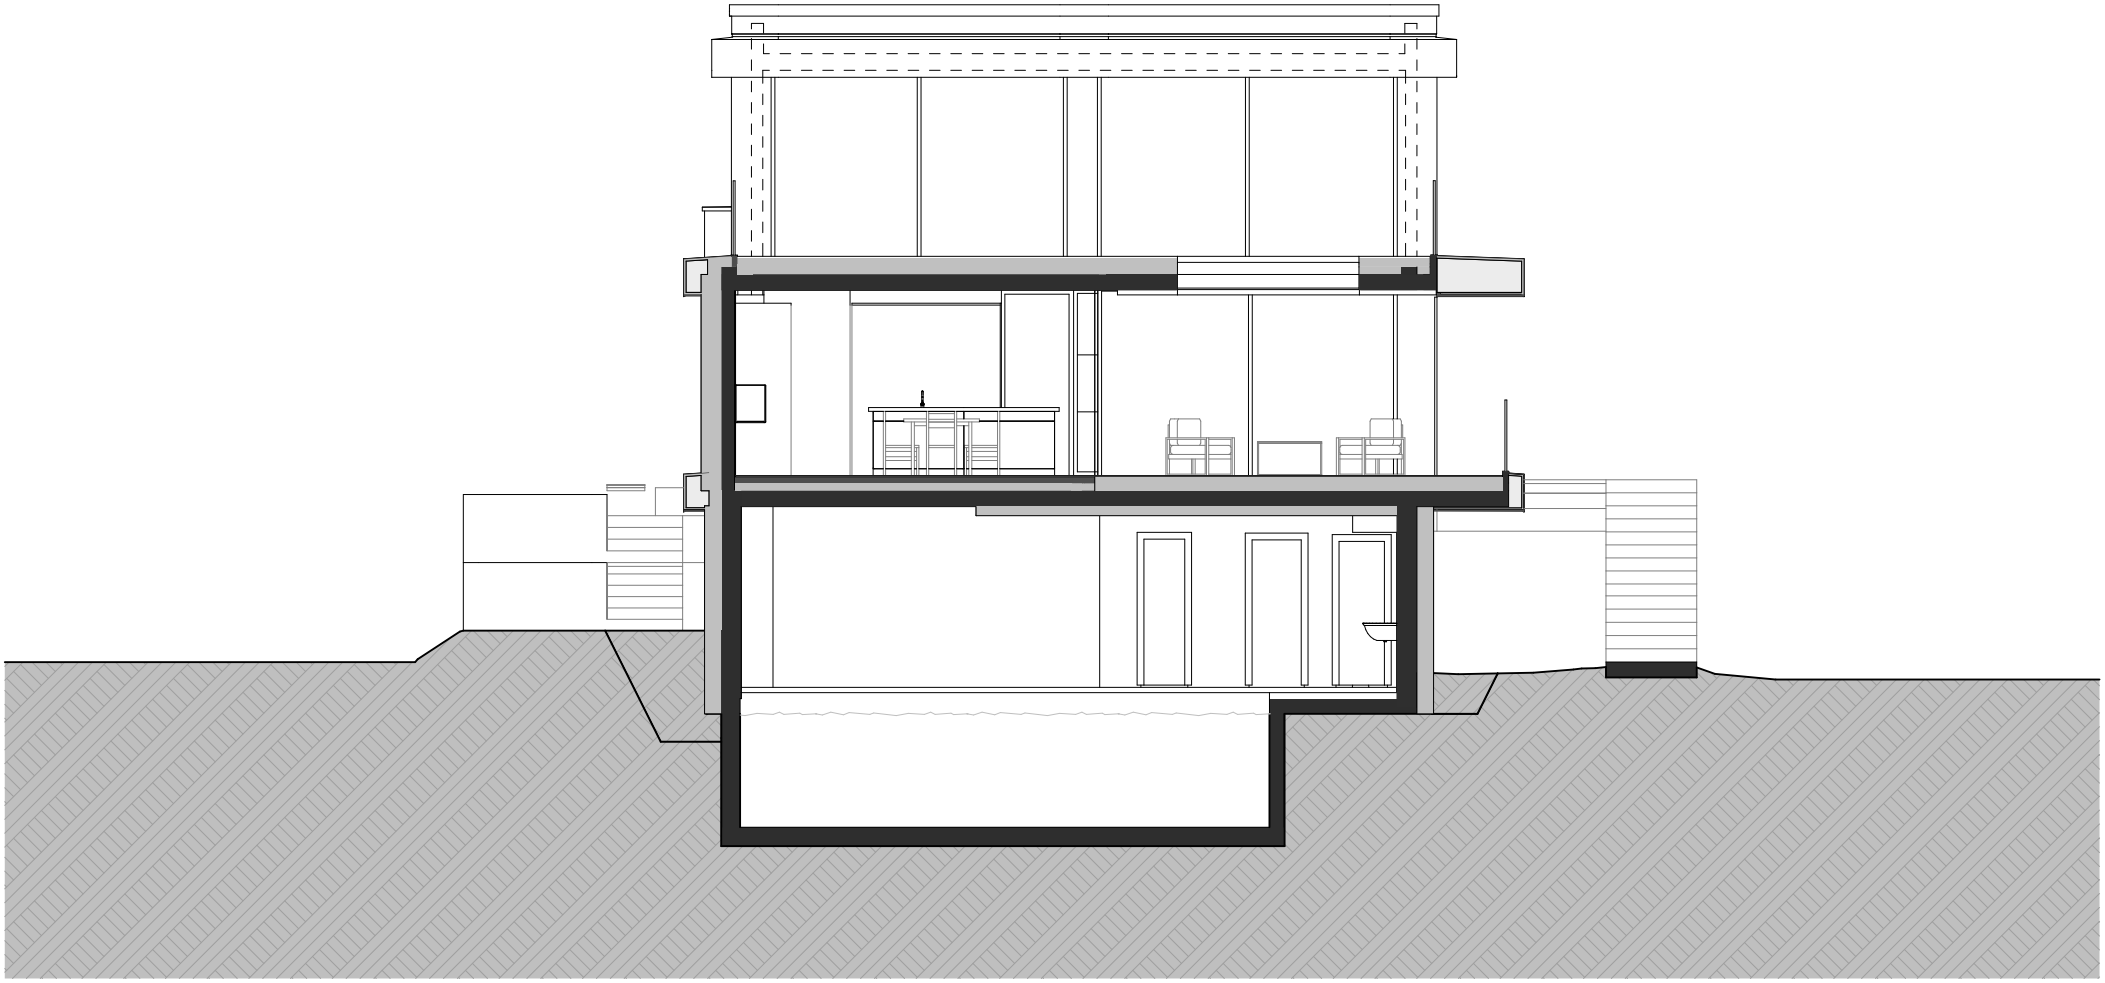

QUERSCHNITT 1:100

0 5 10 cm