






Situationsplan 1:500




Aussenvisualisierung

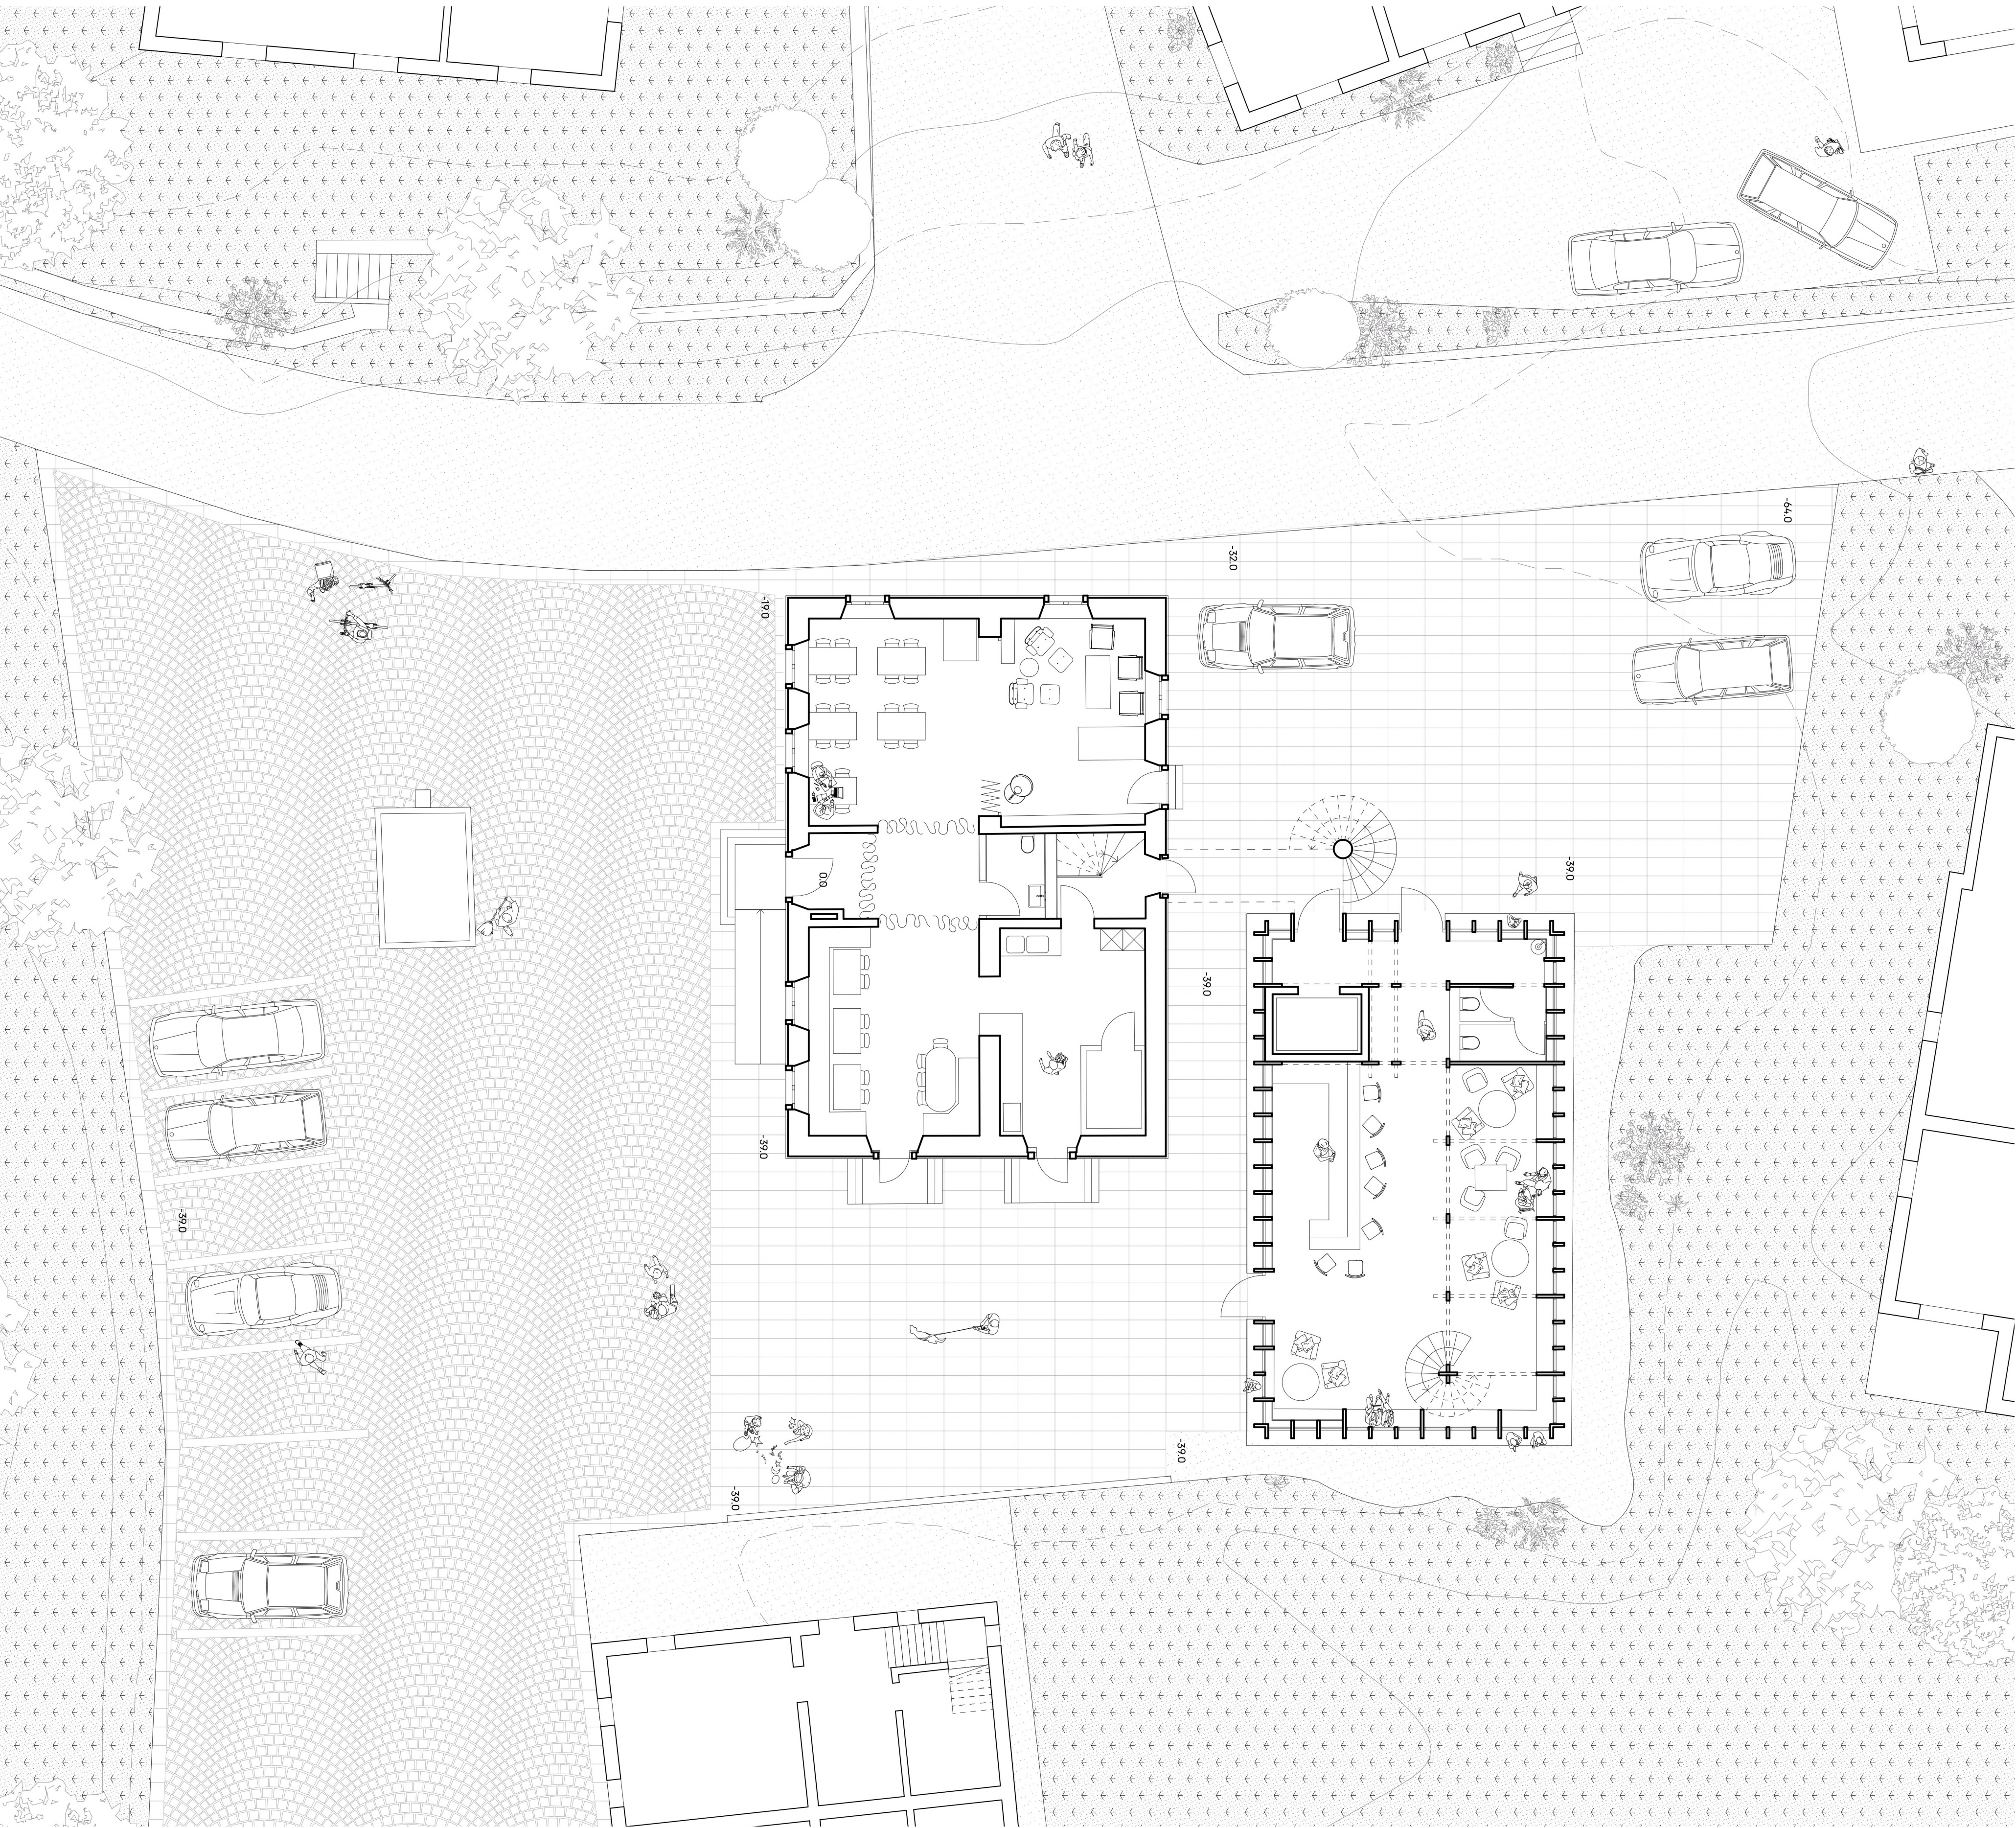

Grundriss Erdgeschoss mit Umgebung, 20G 1:100

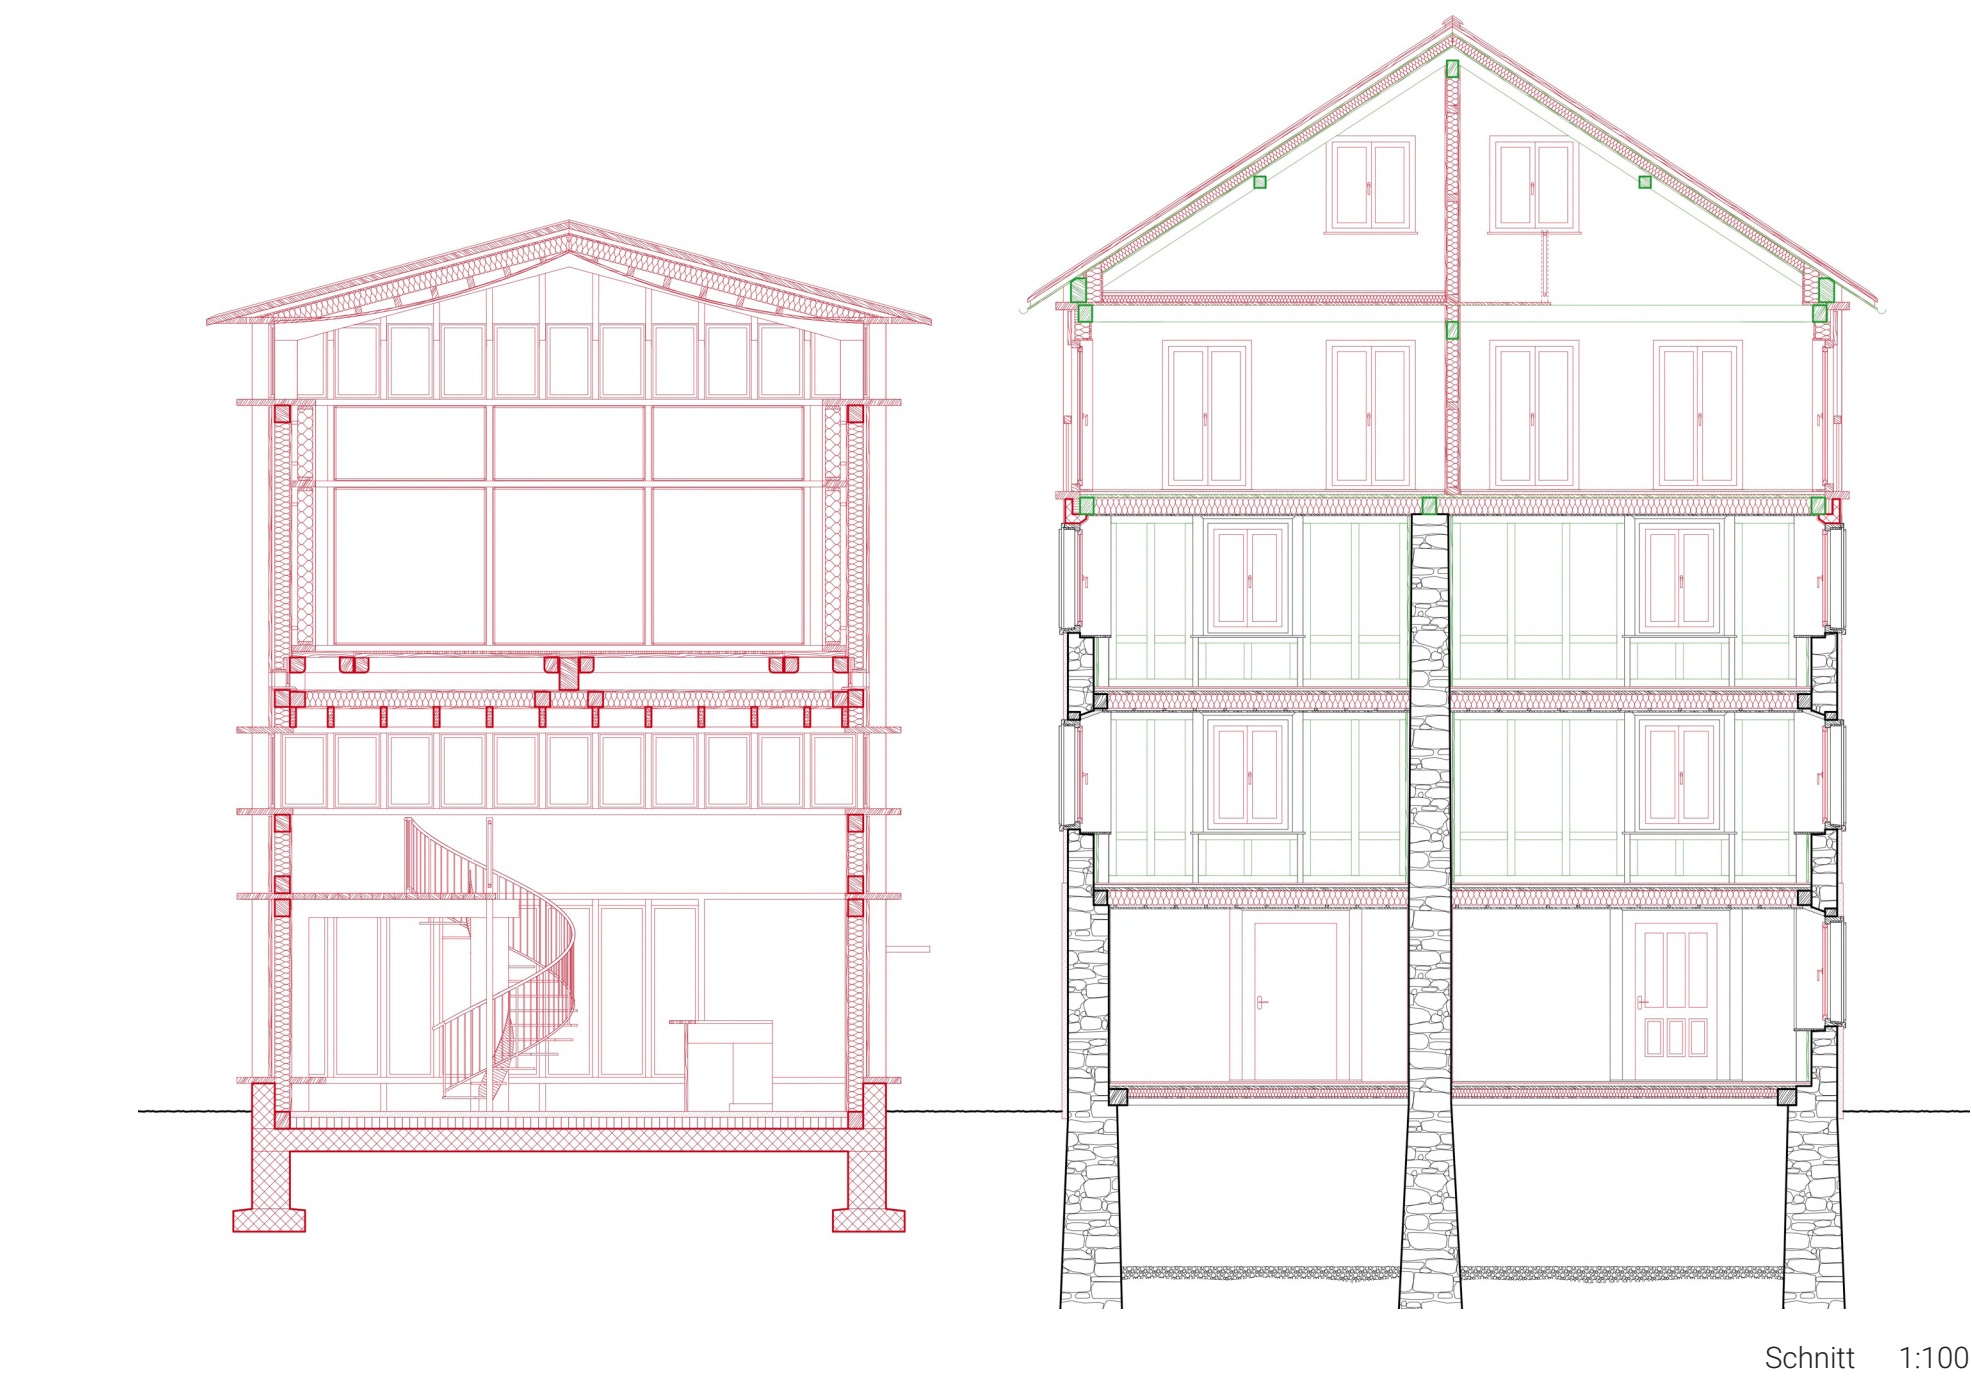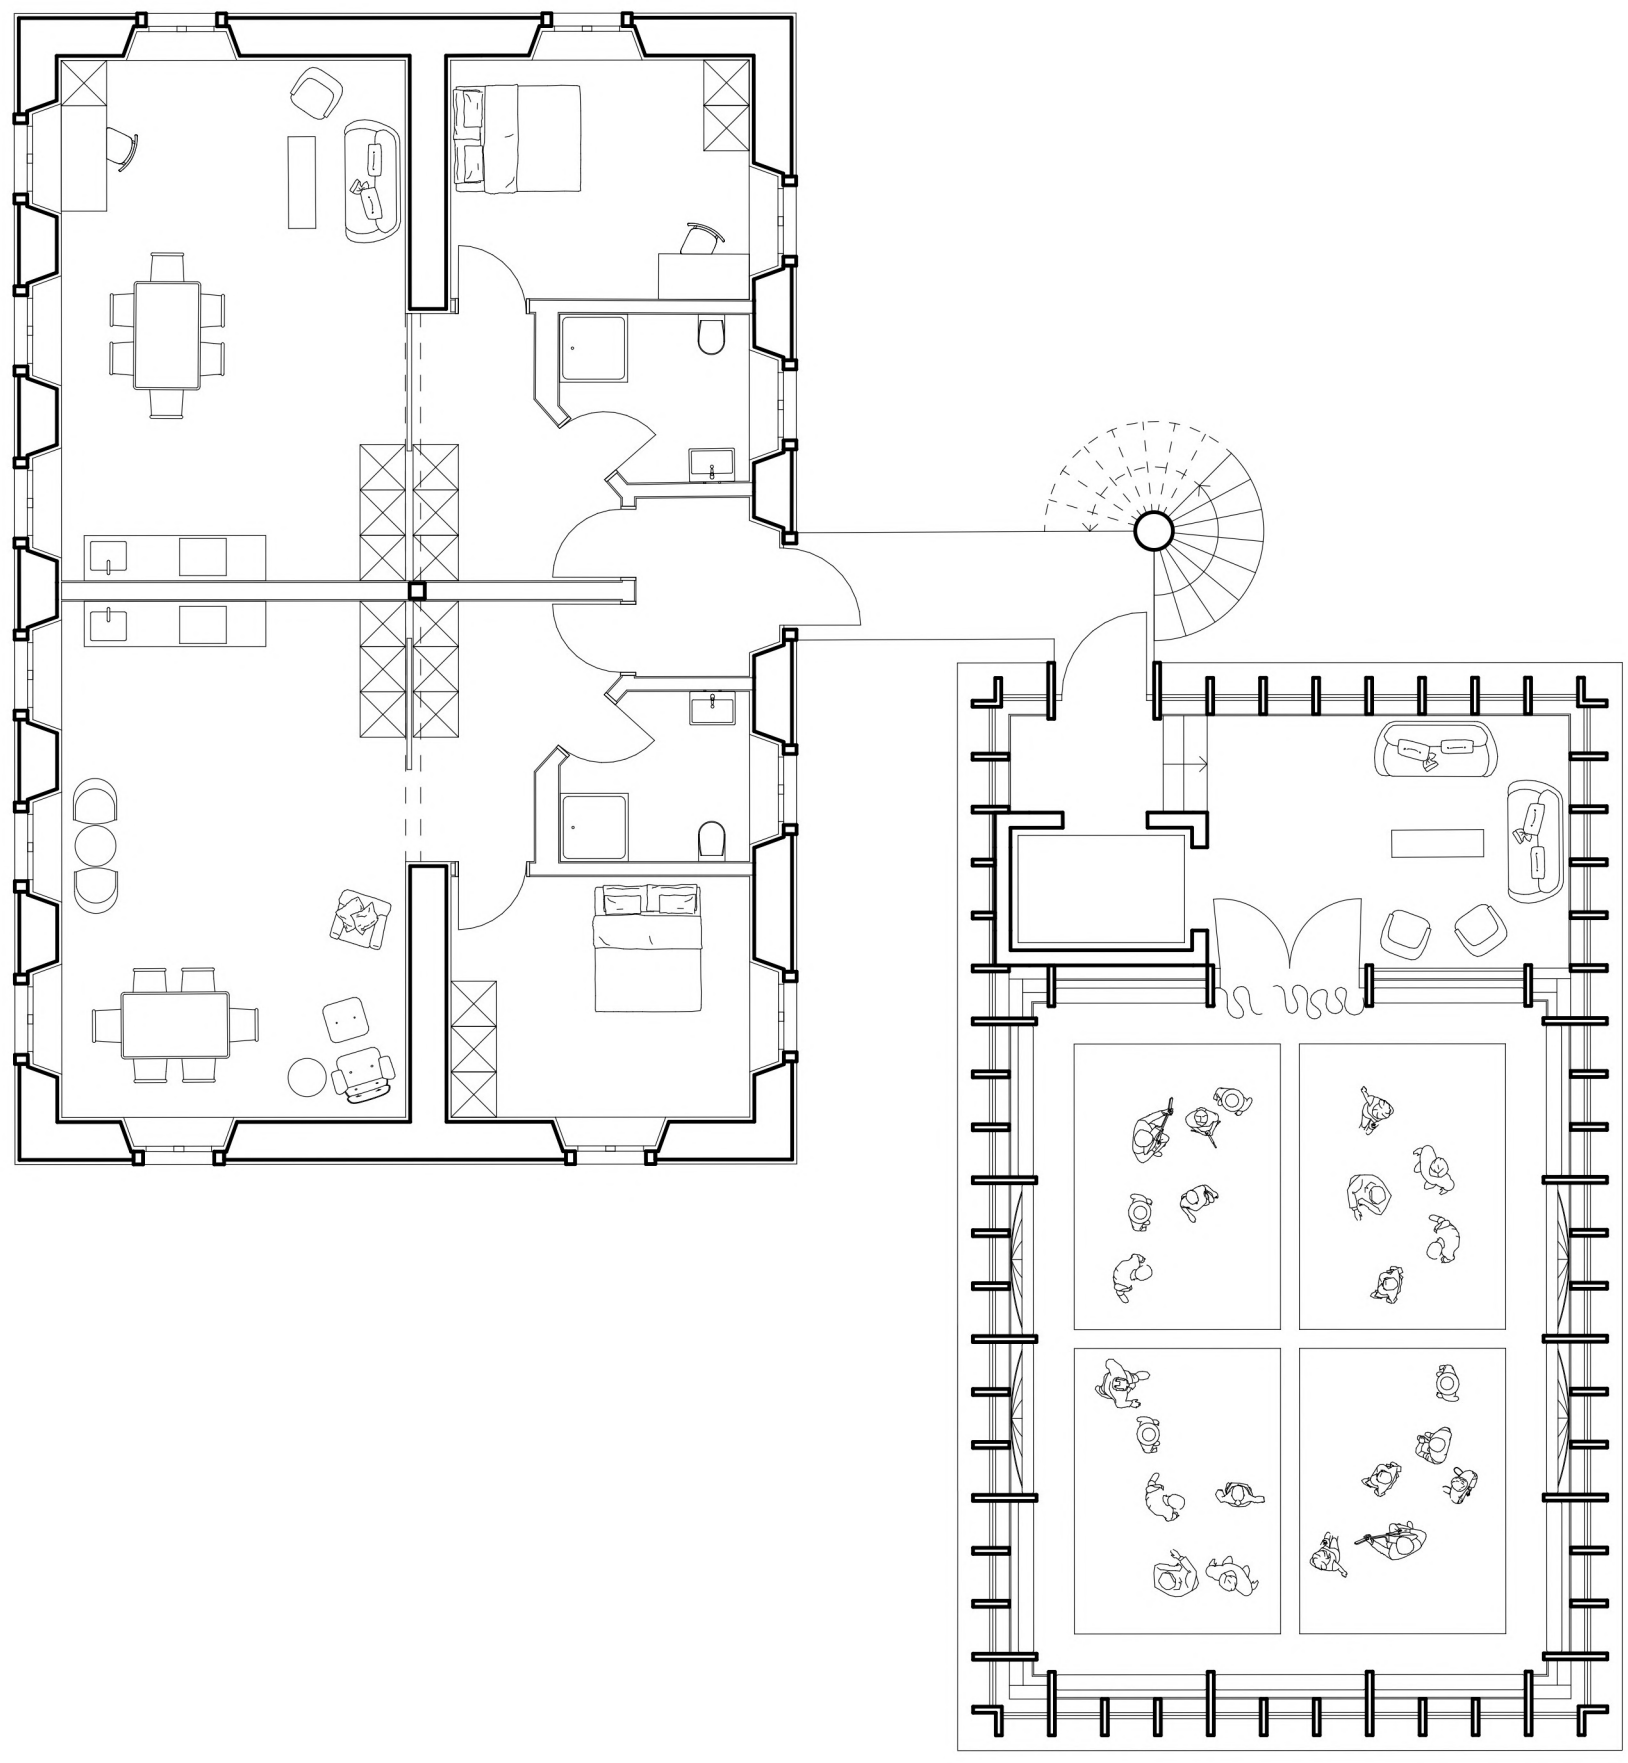

Schnitt 1:100

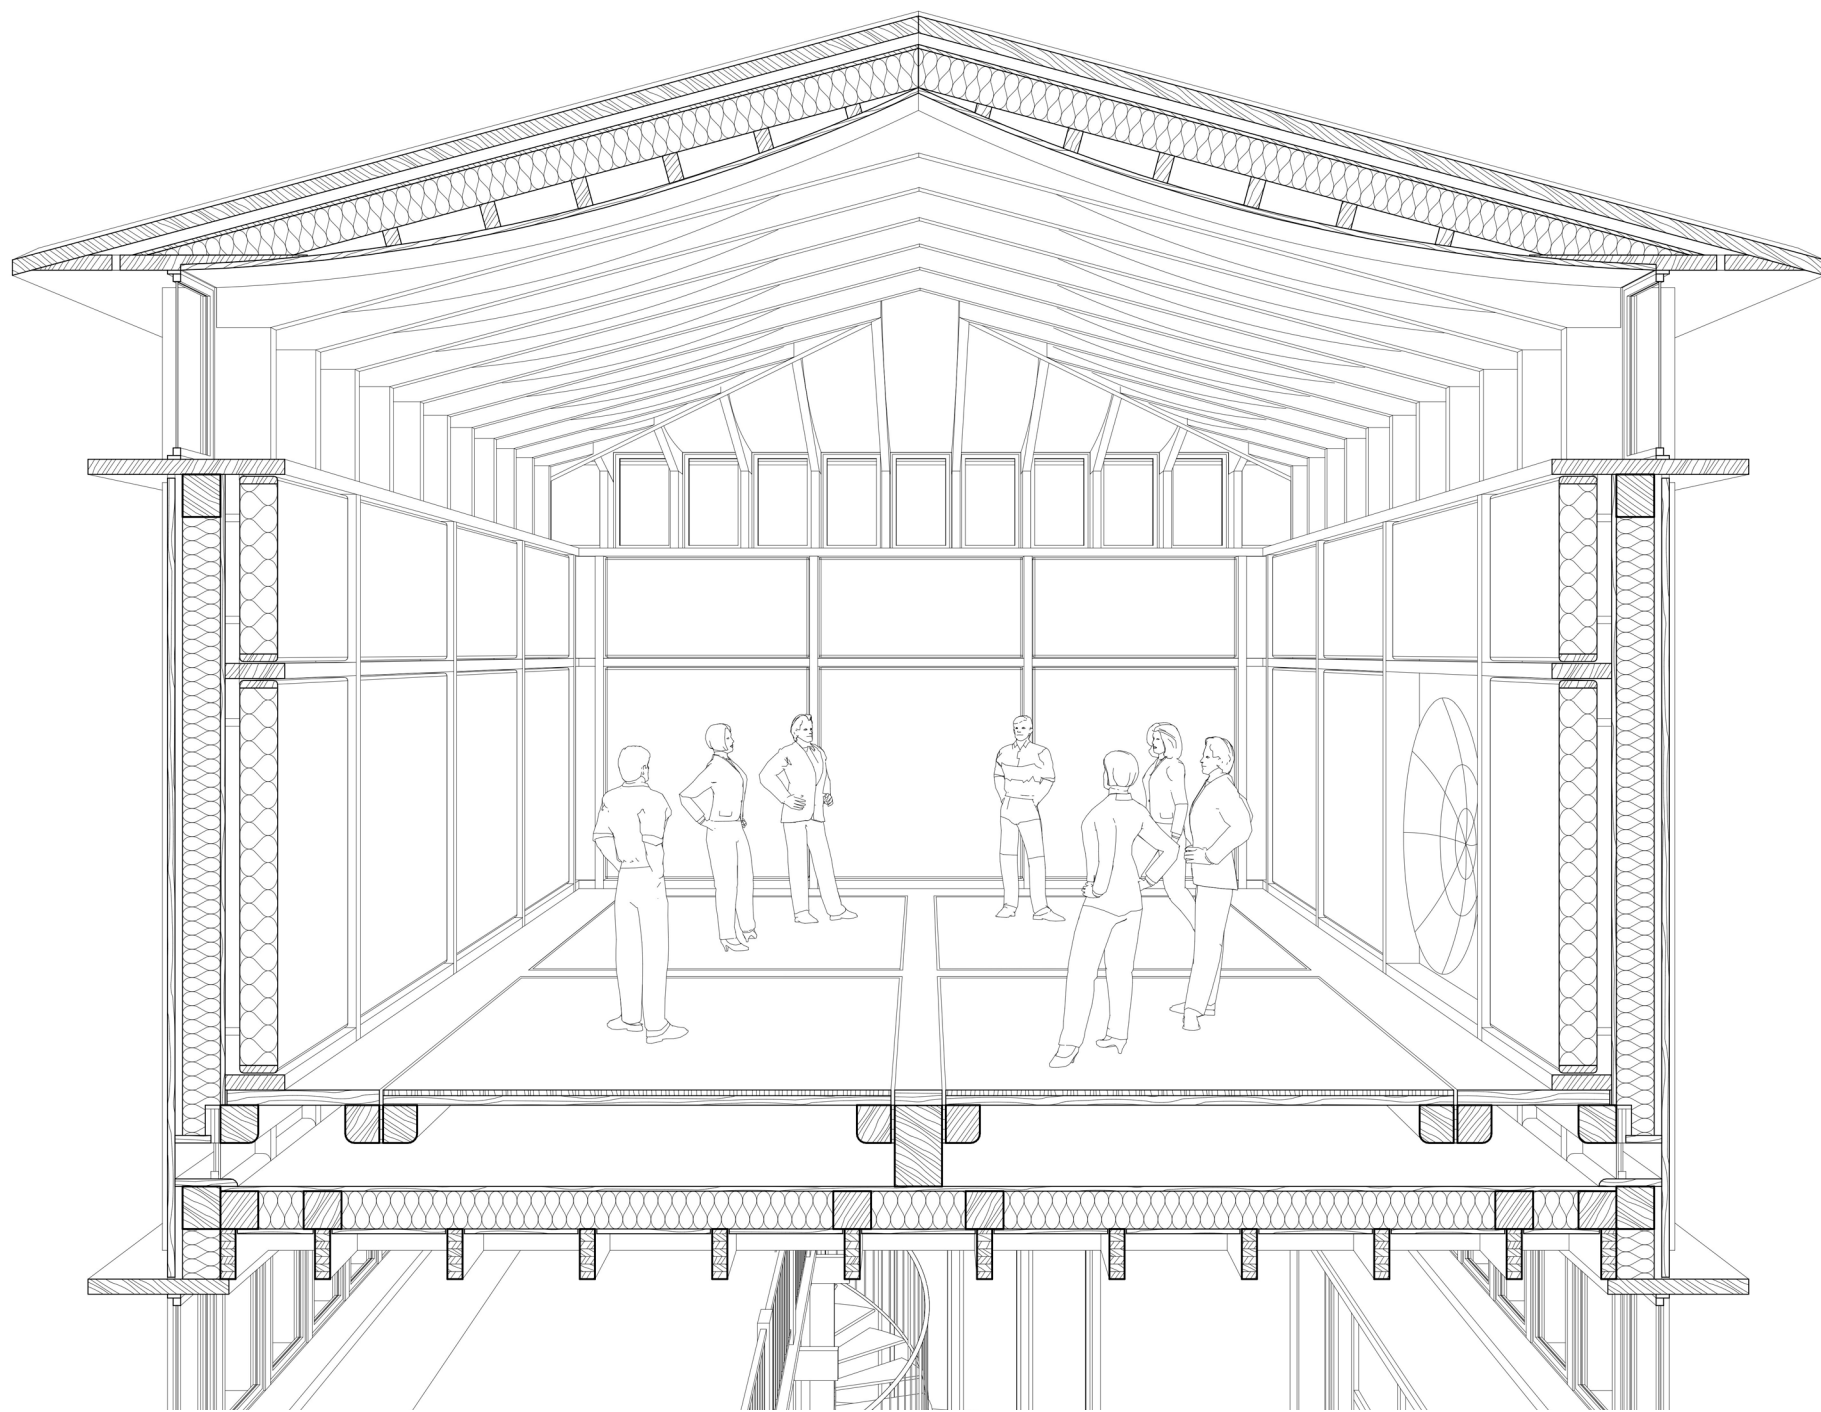


Fluchtpunktperspektive 1:50



Ansicht 1:100



Innenvisualisierungen

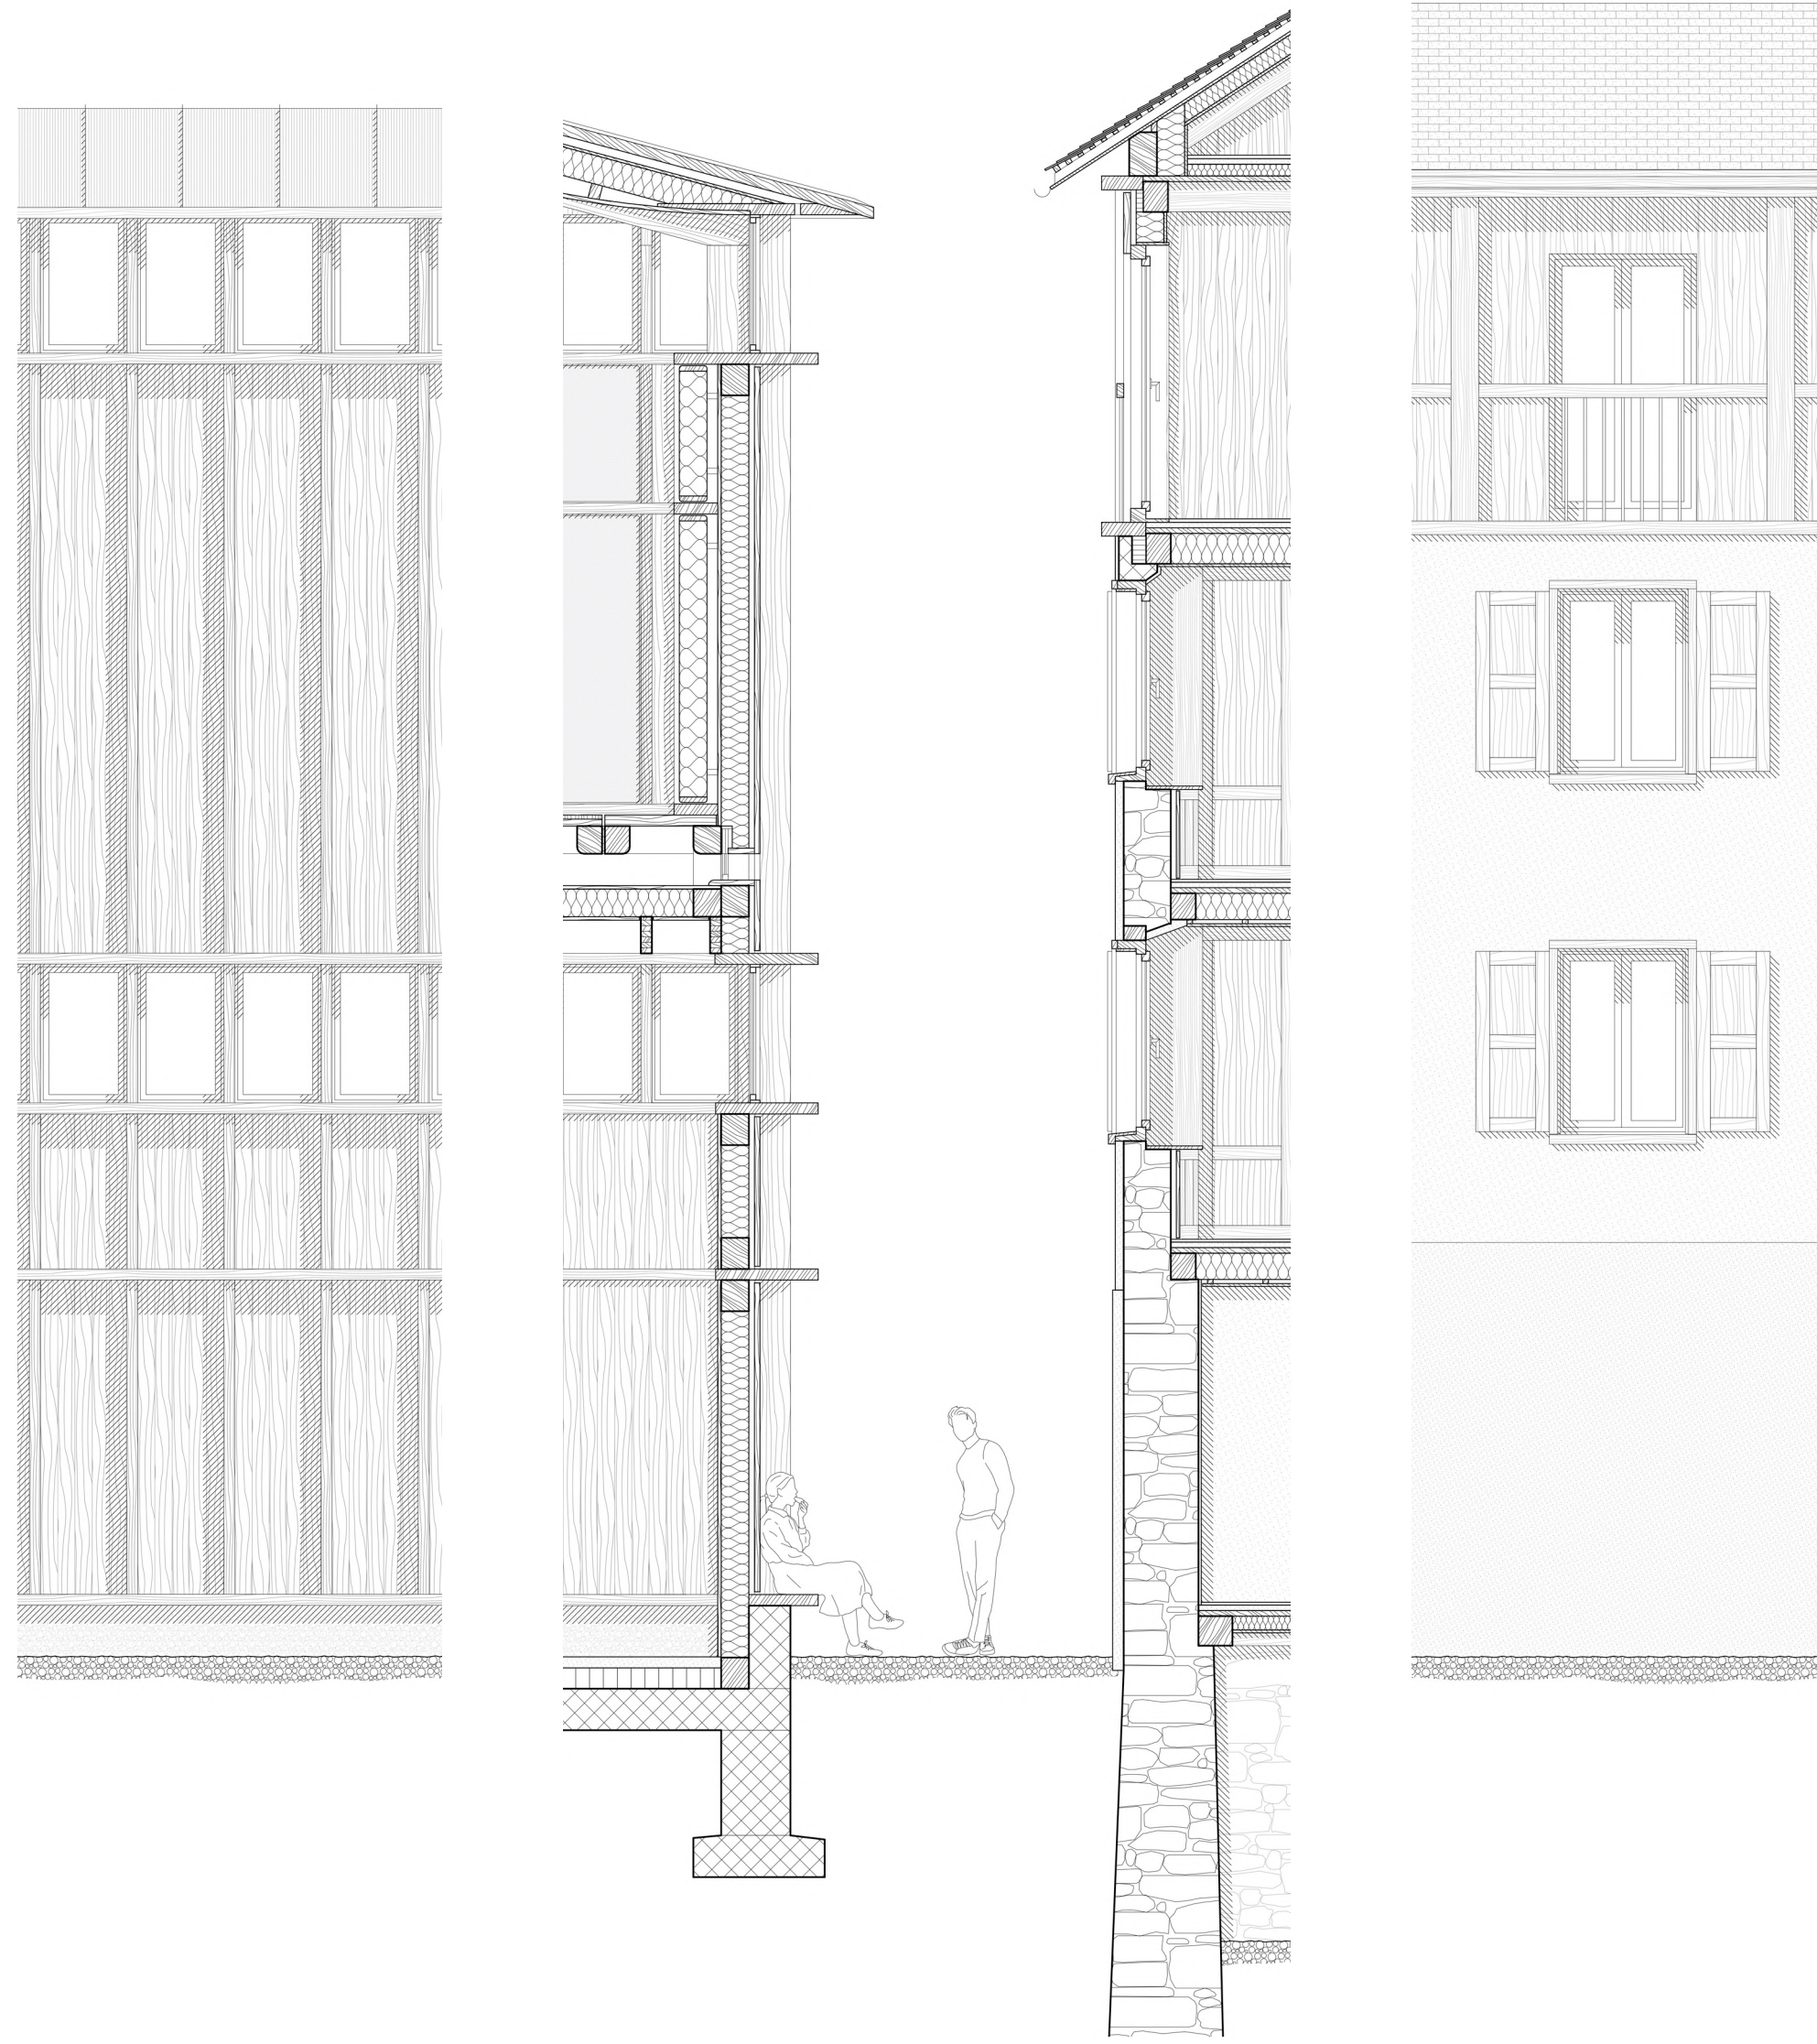

Fassadenansicht 1:50

Fassadenschnitt 1:50

Fassadenansicht 1:50