DA 7.2 / Flachdachaufbau Attikageschoss nicht begehbar:

Extensivsubstrat	ca.10cm
Dränage (z.B. Bauder SDF Matte)	ca. 2cm
PBD Abdichtung 2-lagig	
Wärmedämmung, PUR	18cm
Dampfbremse	
Stahlbetondecke im Gefälle	30-25cm
Verputz	

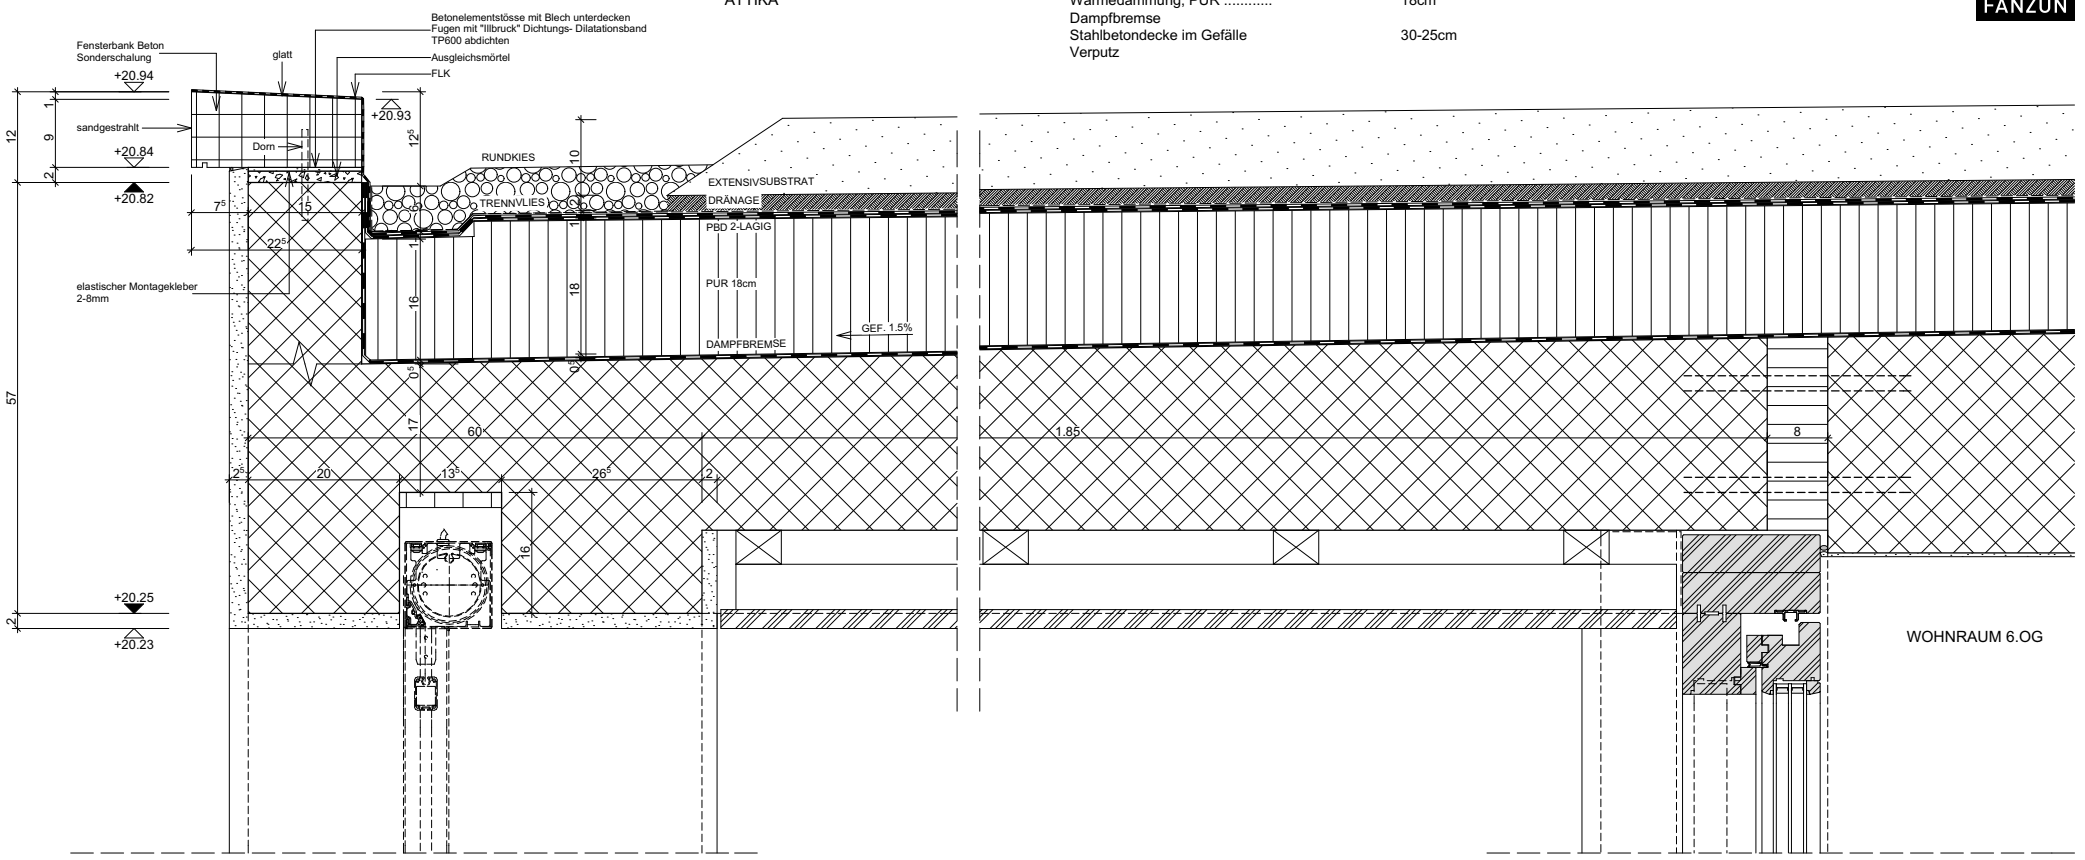

BO 2.4 / Bodenaufbau Loggia 1. Obergeschoss Süd:
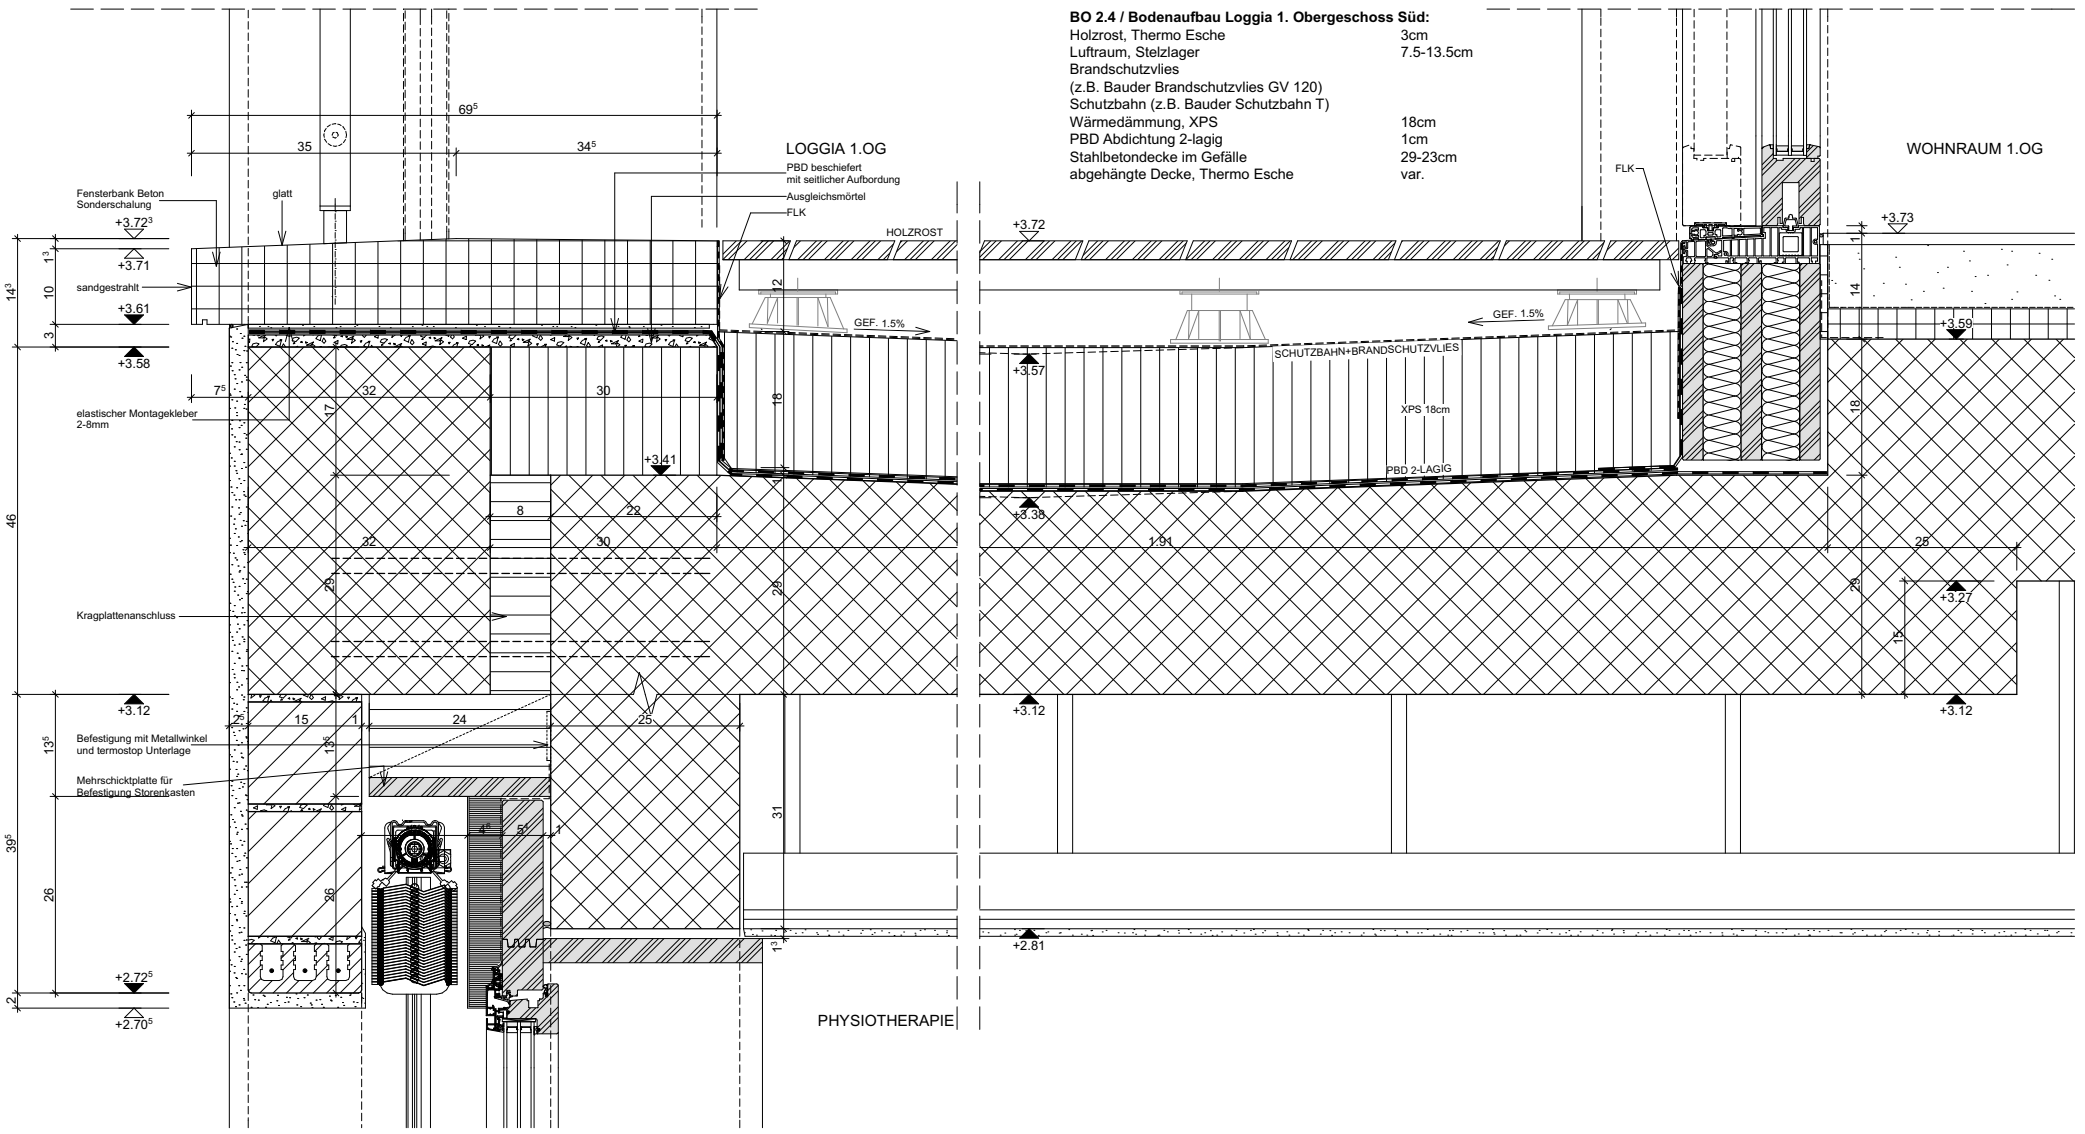
Holzrost, Thermo Esche	3cm
Luftraum, Stelzlager	7.5-13.5cm
Brandschutzvlies	
(z.B. Bauder Brandschutzvlies GV 120)	
Schutzbahn (z.B. Bauder Schutzbahn T)	
Wärmedämmung, XPS	18cm
PBD Abdichtung 2-lagig	1cm
Stahlbetondecke im Gefälle	29-23cm
abgehängte Decke, Thermo Esche	var.