



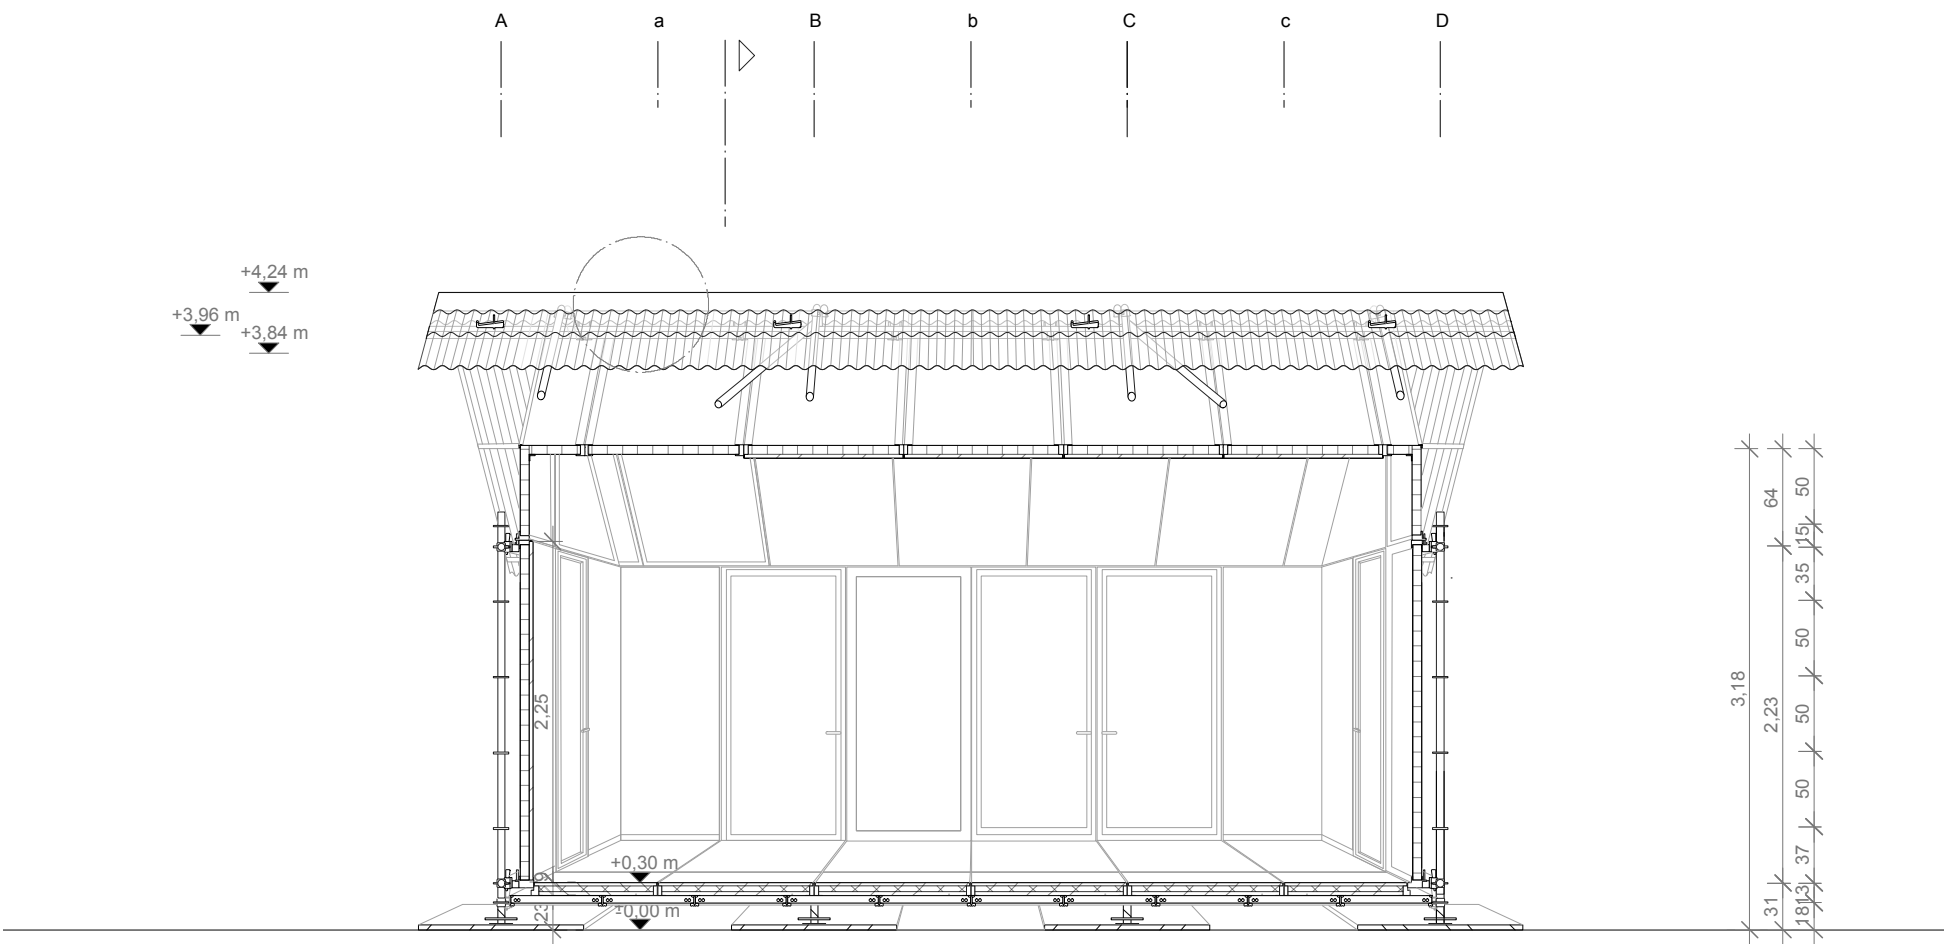

LÄNGSSCHNITT M 1:50

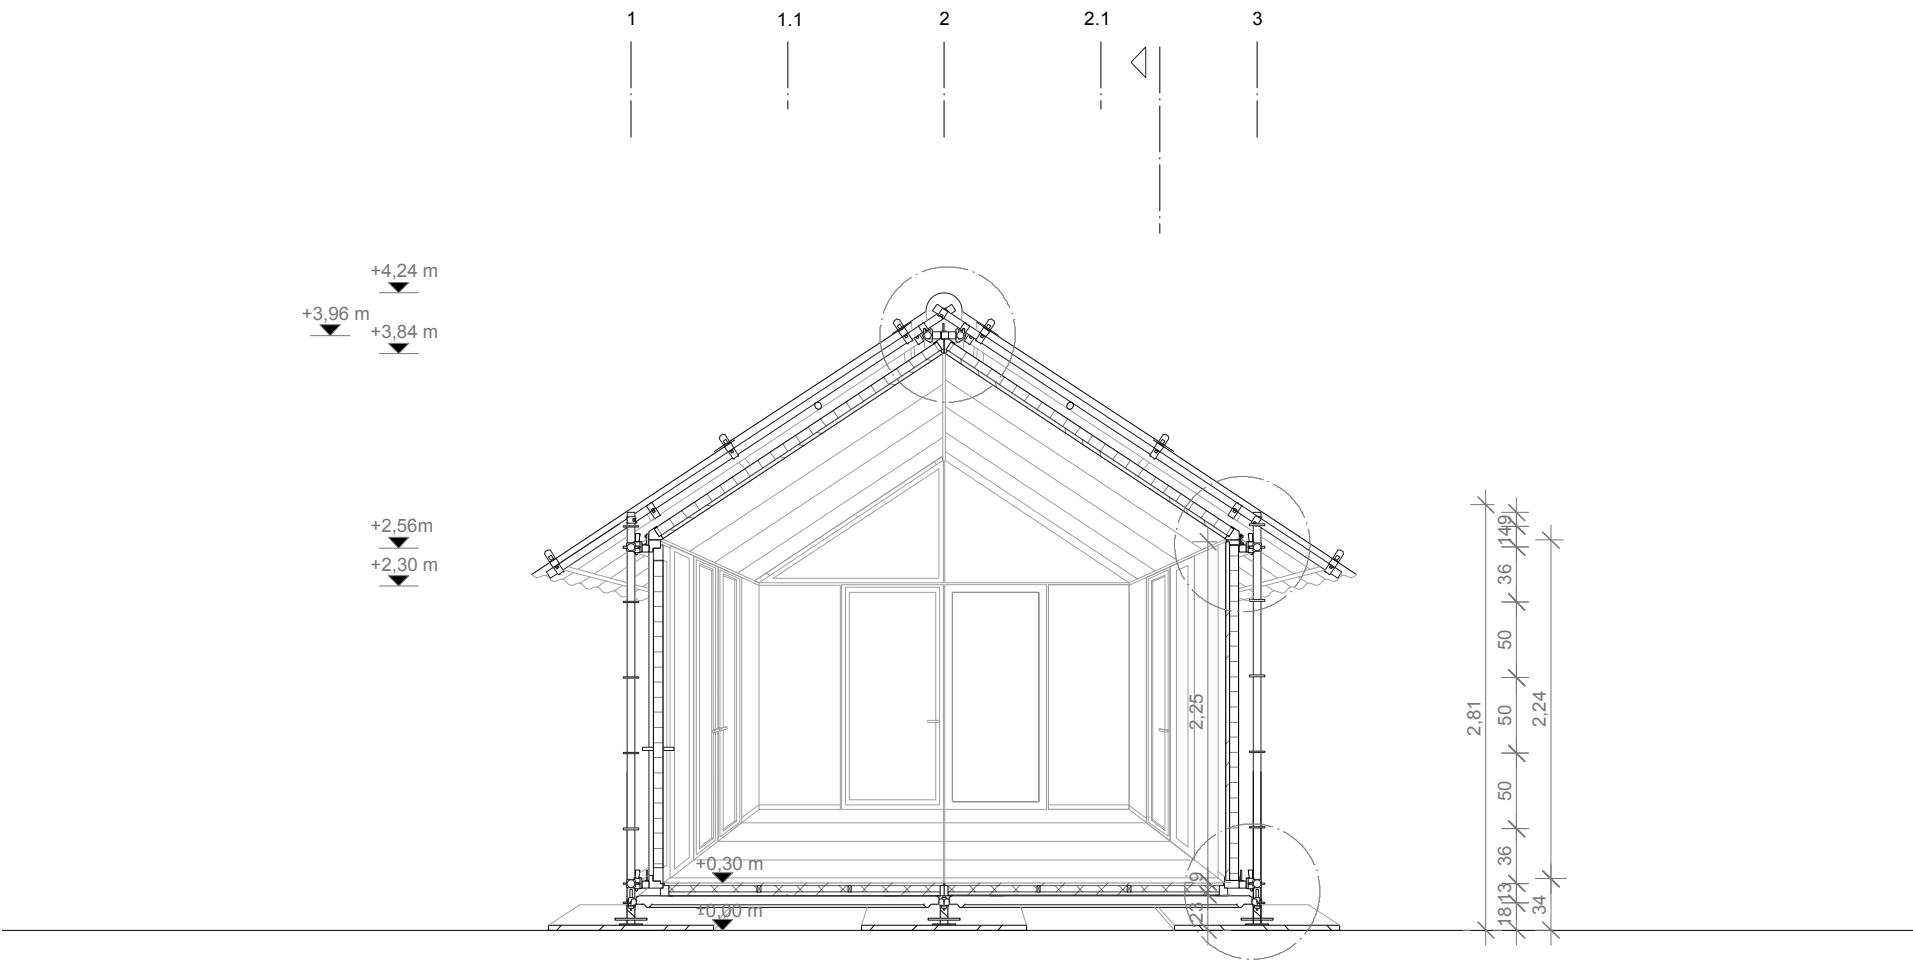

QUERSCHNITT M 1:50