
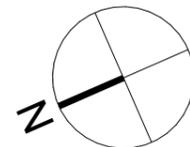
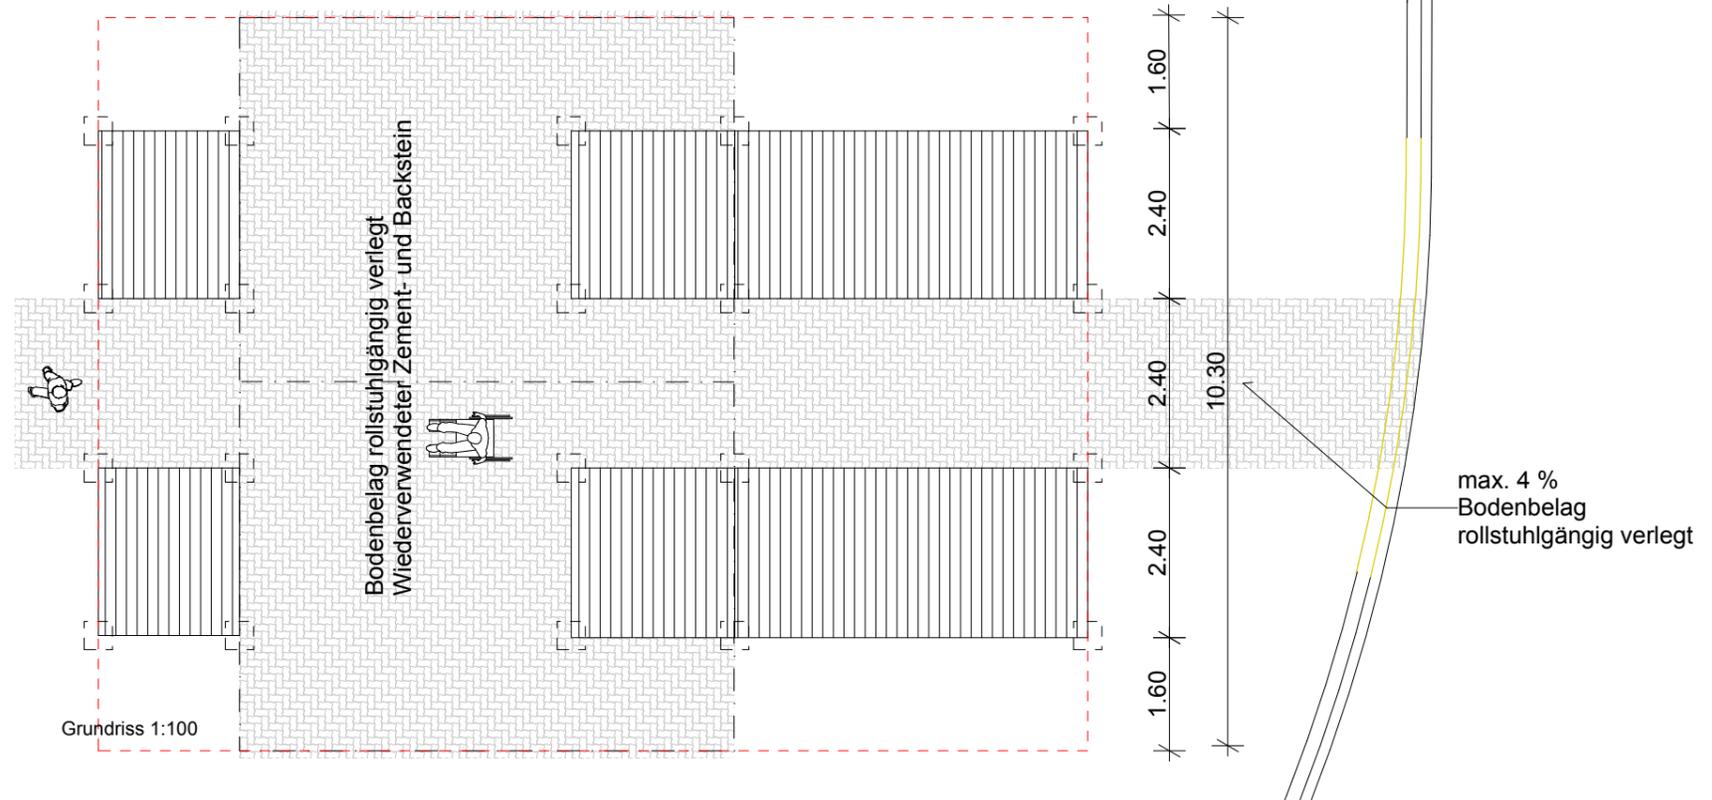
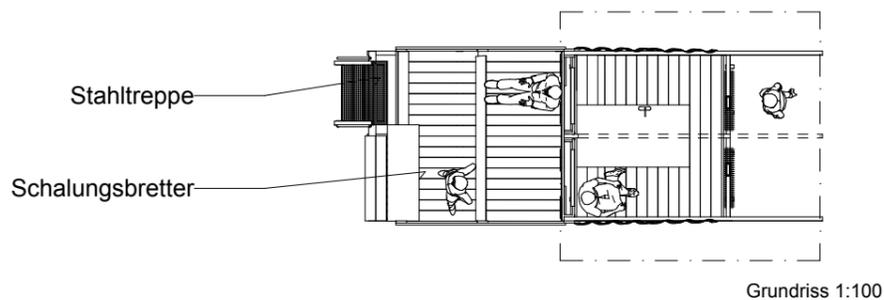
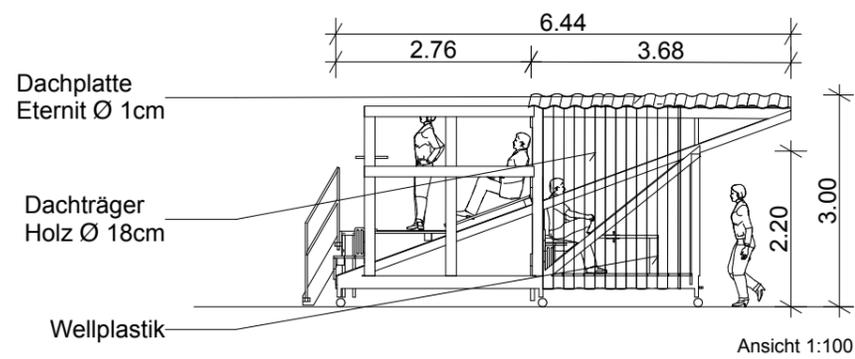


MATERIALKONZEPT

Alle Materialien für die Tragstruktur, das Dach, die Fassade, Ausstattungen, Fenster und Türen, sowie Bodenbelag sind wiederverwendete Bauteile aus den ehem. "Huber Pavillons", gebaut von Rudolf Bolli und Atelier 3, zwischen 1985-91, auf dem ETH Campus Höggerberg.

BESTEHENDES MOCK-UP

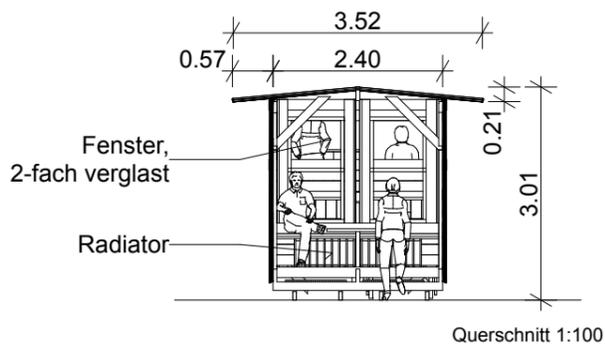

Verfasser	baubüro insitu	Bauschaft	D-BAUG	Grundstückseigentum	ETH Immobilien
	Pascal Anghern		Prof. Catherine De Wolf		Andrei Koshelev

Projekt	ETH Re-Use Pavillon / Forschungsobjekt	0	1	3	5
Bauleitung	Einstein-Strasse, 8049, Zürich				

Projektpläne		1:100	
Plangrösse	A3	Gezeichnet	Elias Knecht
		Datum	05.12.22
		Revidiert	18.01.23

baubüro in situ ag
Zürich

Hohlstrasse 400
8048 Zürich
Schweiz

T 044 451 98 80
info@insitu.ch
www.insitu.ch