



GALERIE SCHNITT




Boden Galerie/ Zwischengeschoss ZG: Boden aus MSP Platte
6 mm Bodenbelag Teppich
45 mm Trockenstrich Elemente inkl. Trittschalldämmung aus MW z.B. Fermacell
35 mm Schüttung, z.B. Knauf Nivoperl
27 mm Bodenplatte (Fichte / Tanne)

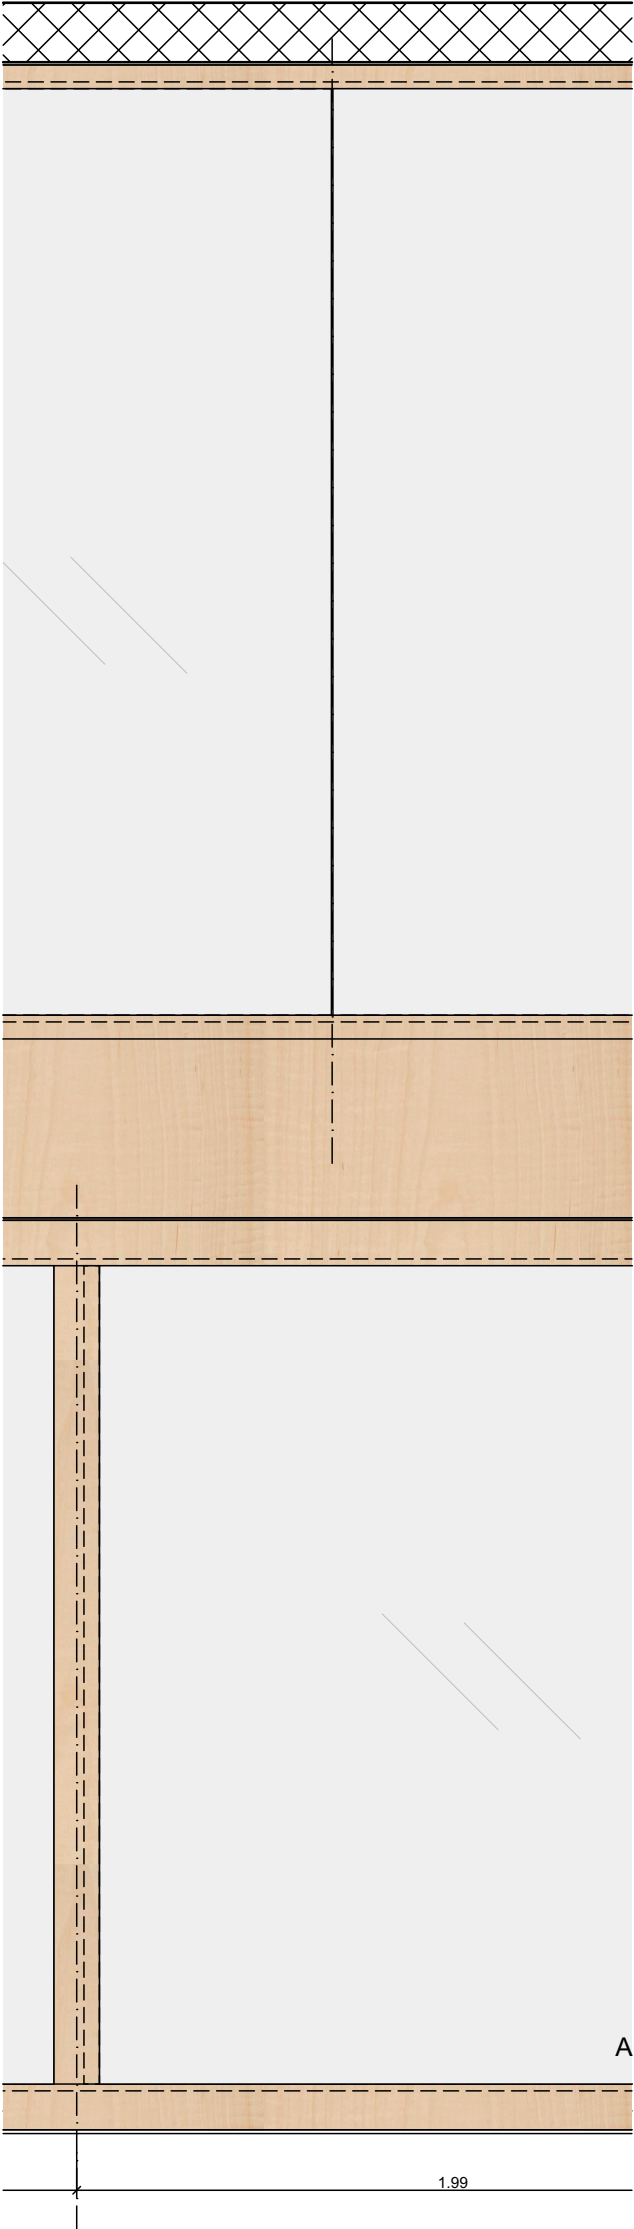





Ansicht
M 1:20

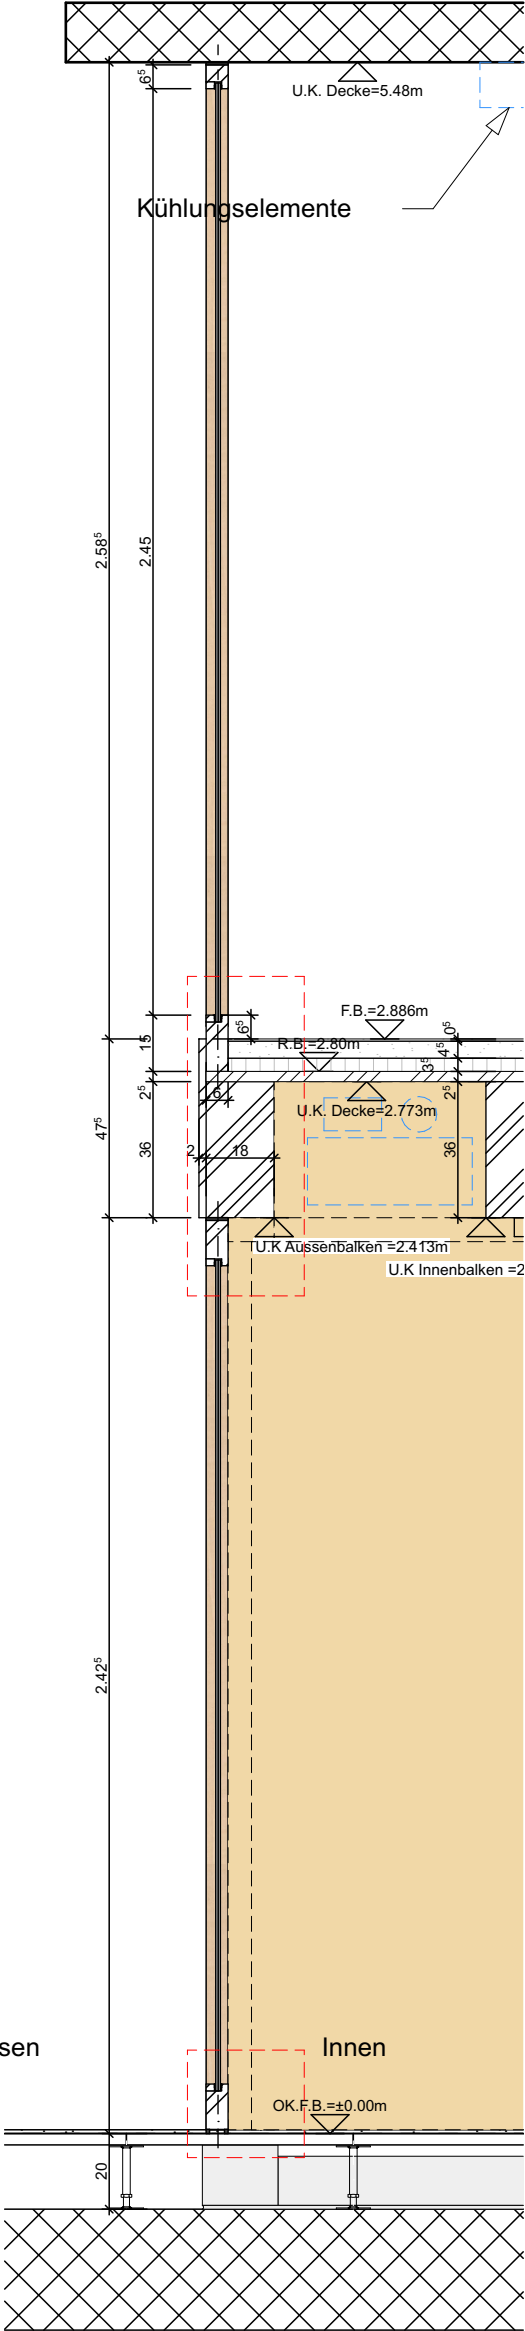

Schnitt
M 1:20

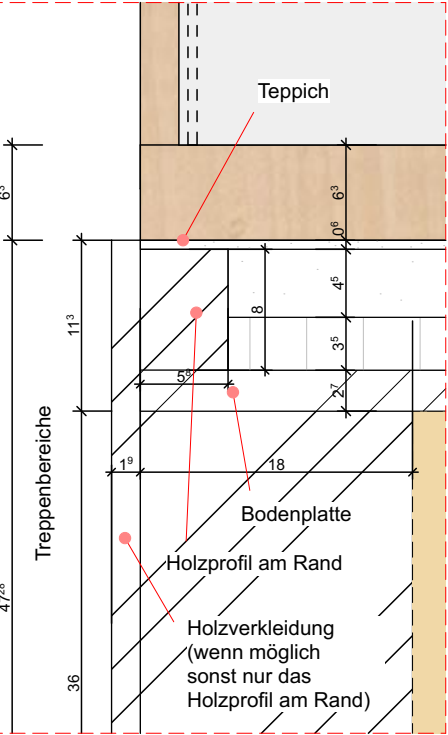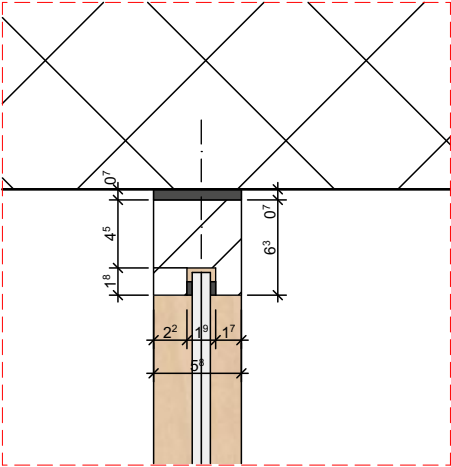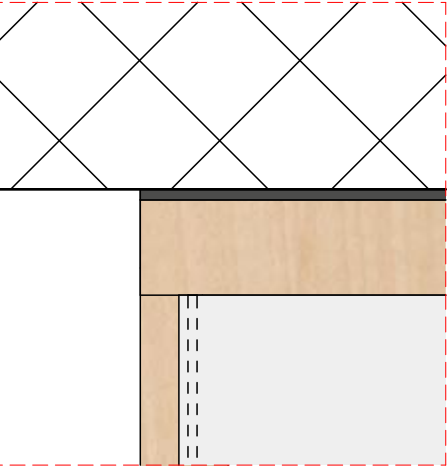

Detail durch Treppenbereiche
M 1:5

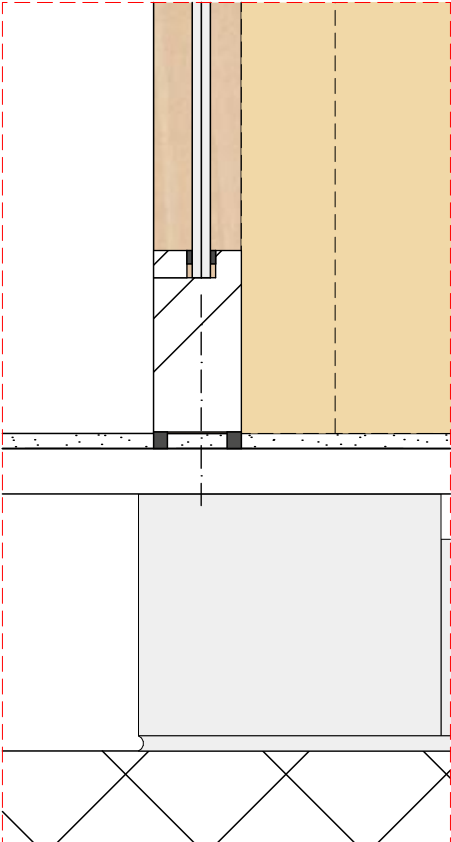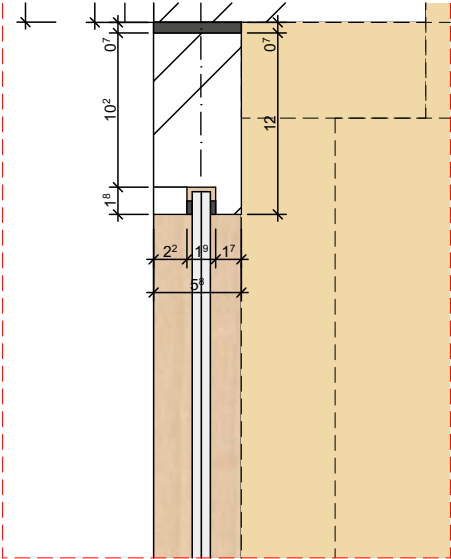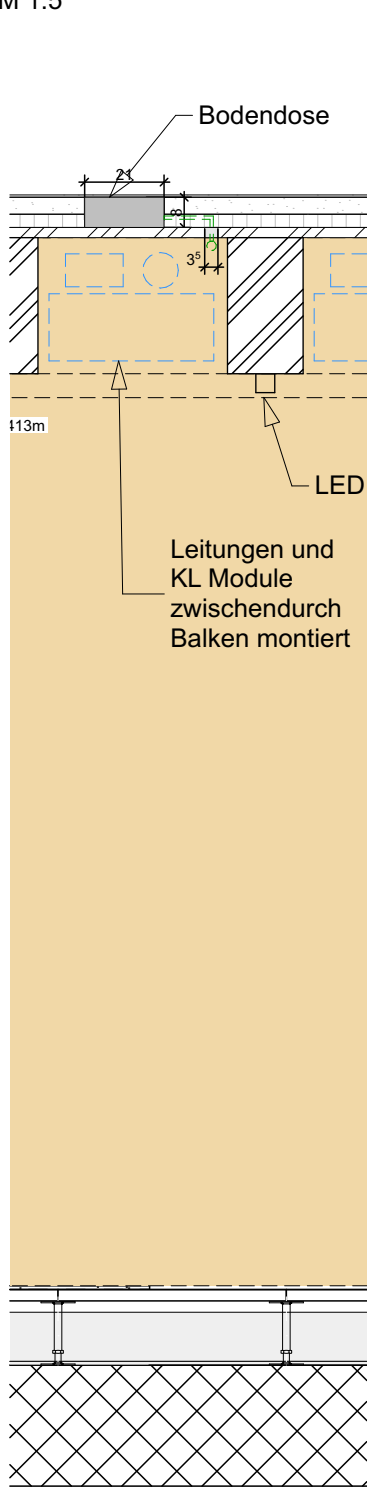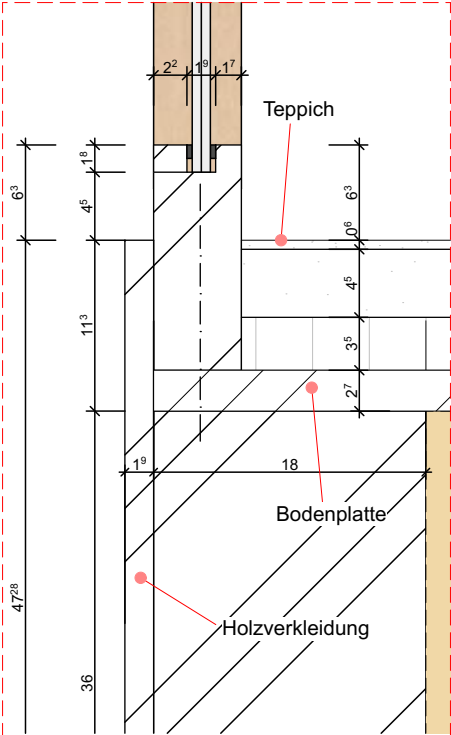

Detail mit Glastrennwand
M 1:5

Bezeichnung	Projekt	Plan	Plannummer	Ausführungsplanung		
SCAN	Mieterausbau Scandit, Hardturmstrasse 181	Galerie Detailschnitt	SCAN_ARC_51_273_IA_6_D1			
Mst. / Format		Datum	Auftraggeber	Verfasser	Helsinki Zürich Office Architekten GmbH	
1:20, / A3		13.01.22	Scandit AG	helsinkizurich	Kalkbreitestrasse 10, CH-8003 Zürich	
1:5,					zurich@helsinkizurich.com	
1:50					Tel +41 44 5004326	