


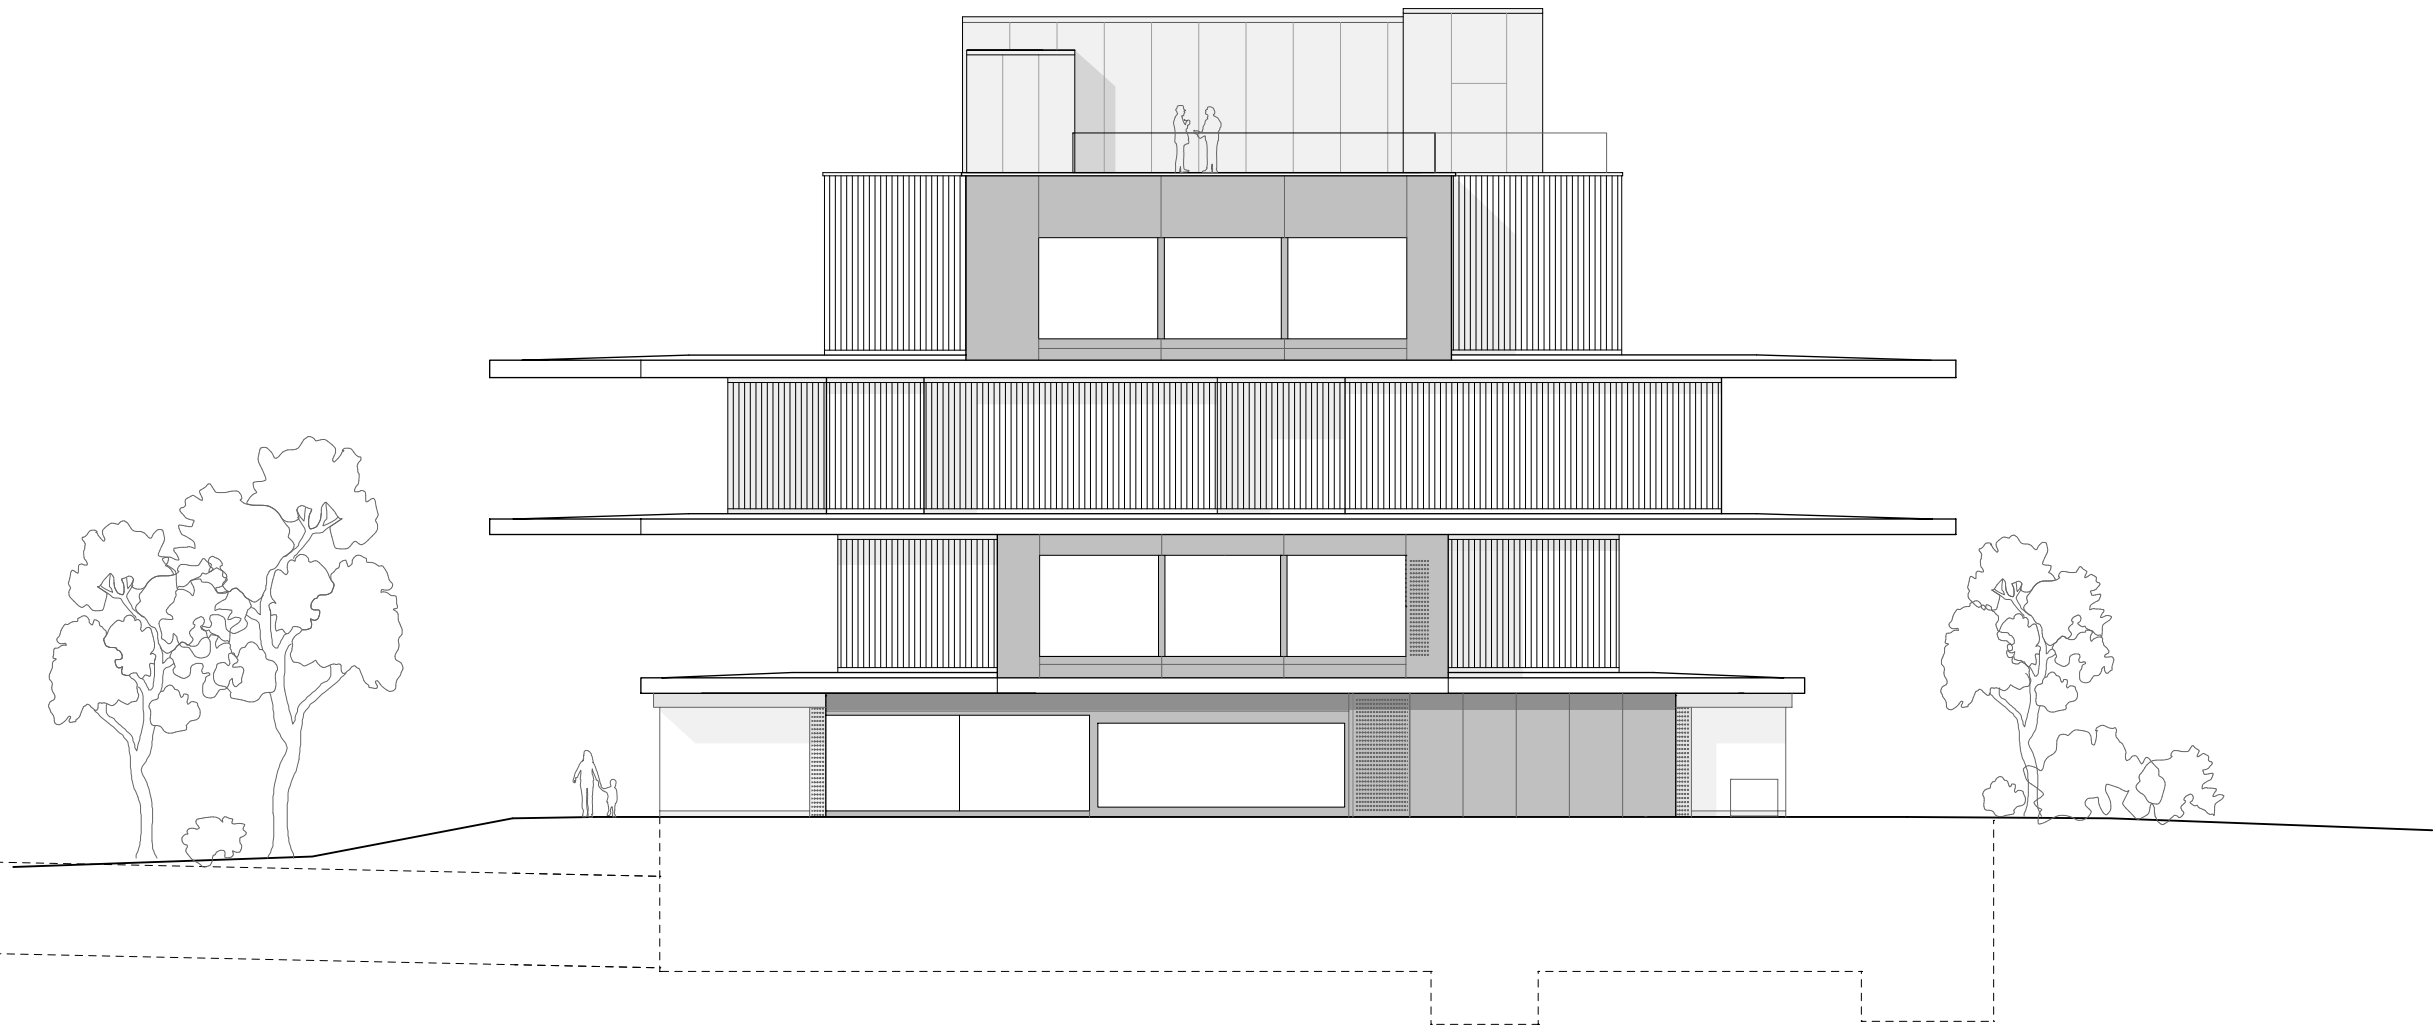

Hinweise	Alle Masse am Bau sind eigenverantwortlich zu prüfen. Abweichungen sind unverzüglich der Bauleitung zu melden.				Bauherr	EMPA Materials Science & Technologie Überlandstrasse 129 8600 Dübendorf	Bauvorhaben	Backbone NEST EMPA Dübendorf Guesthouse Eduard-Amstutz-Strasse Dübendorf	Info		Plan	Bezeichnung		Ansicht		Phase		INDEX		
	Datum		Name						Änderungen/Ergänzungen/Stand			Präsentationsplan		Ansicht_Ost_PR_200		Bauprojekt			+0.00 = 432.60 ü. NN	
	14.04.2014		JP						Erstellt											
Gramazio & Kohler GmbH Architektur und Städtebau 8037 Zürich Tel. +41 44 350 21 25 Fax +41 44 350 21 26 www.gramaziokohler.com info@gramaziokohler.com											Maßstab	Datum	Ersteller	Projekt-Nr.	Zusatz	Plan-Nr.				
												1/200	14.04.2014	JP	109					