



ANSICHT SÜD

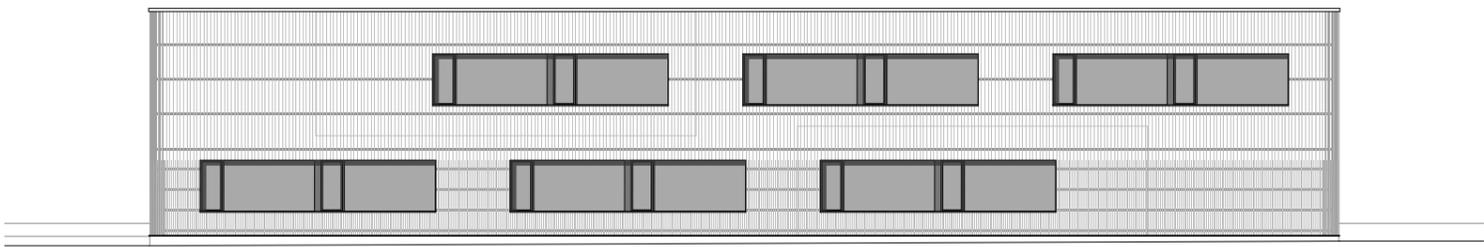

ANSICHT NORD

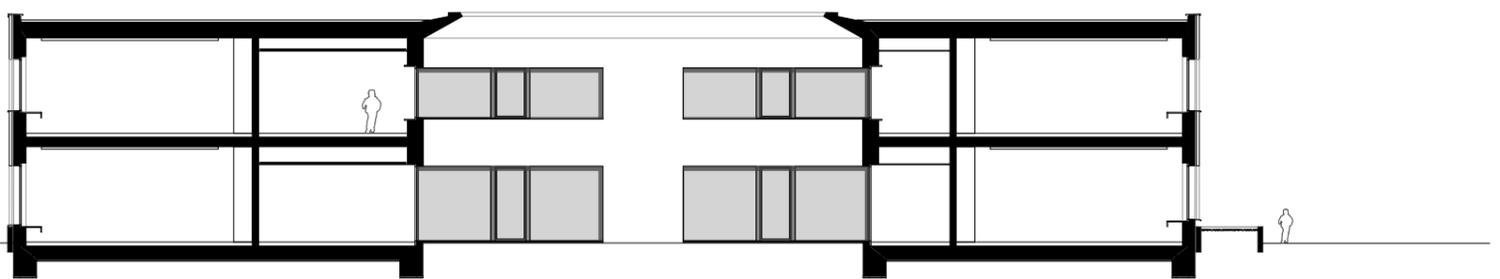

QUERSCHNITT

1m 5m