


Umnutzung der Fabrikhalle von Álvaro Siza  
Duale Hochschule für Architektur, DHBW

- 4 Arena
- 7 Arbeits- und Zeichensaal
- 11 Seminarräume
- 16 Bibliothek
- 17 Besprechungsraum

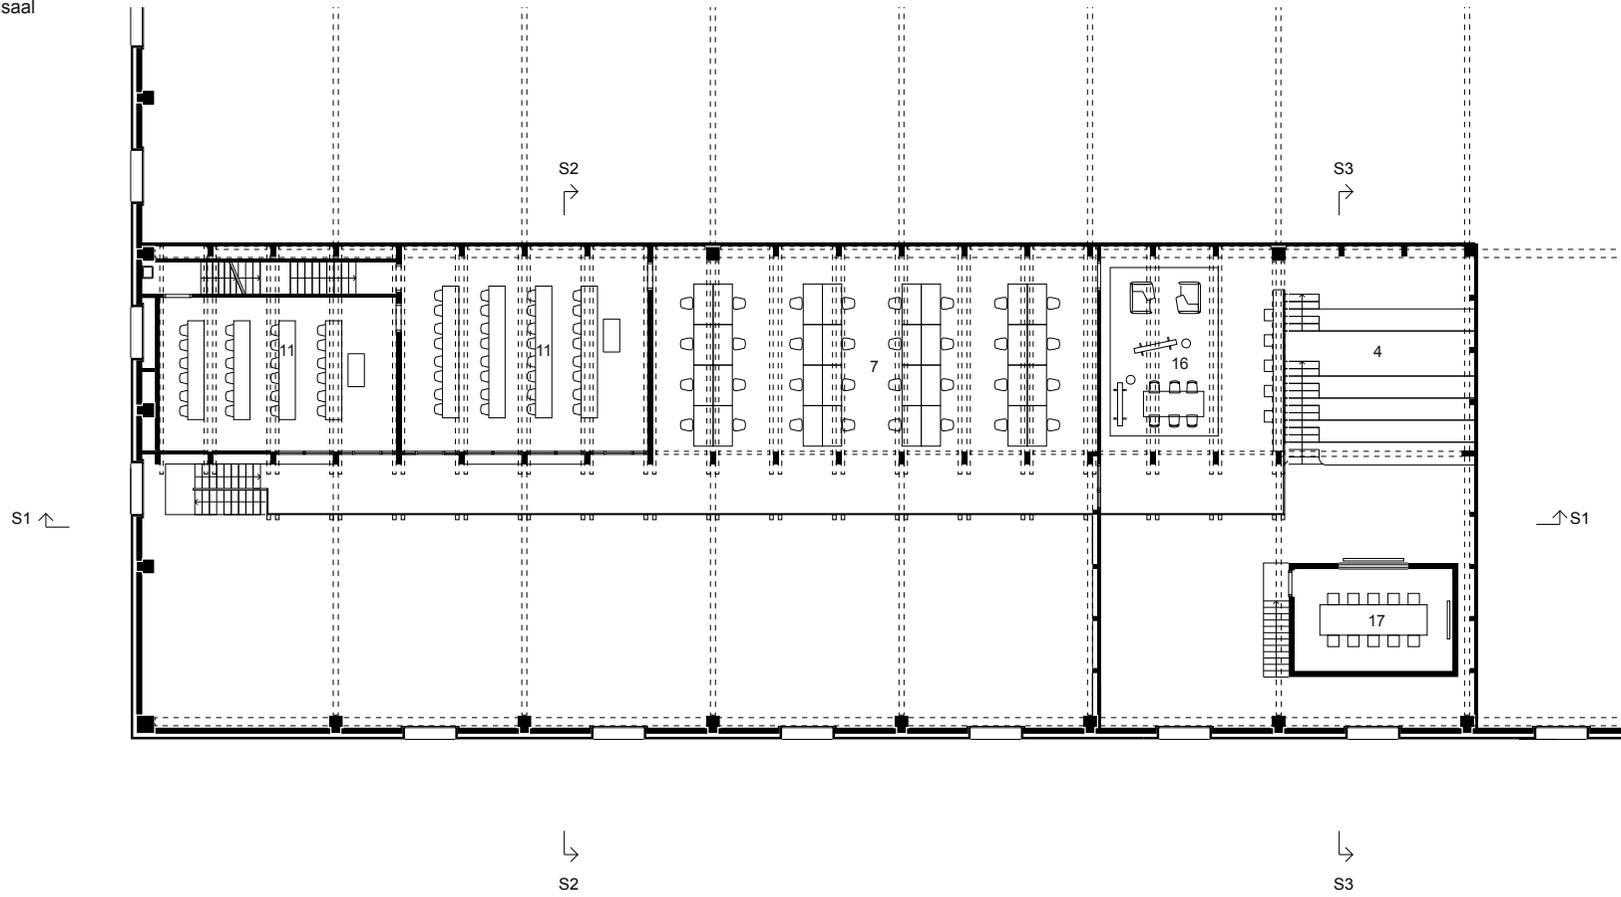

# GRUNDRISS GALERIE

01 0 5 10  
1:300

studio ne