

Composition de la toiture, pan sud

- Tuiles Joran noires
- Lattage 24x48 mm, entraxe 30 cm
- Contre-lattage 60x45 mm, vide de ventilation, entraxe 65 cm
- Lé pare-pluie
- Panneaux en dérivé du bois (OSB)
- Charpente à caisson
- Isolation thermique intégrée en laine de bois souple (Steico)
- Sous-face épiciéa, pare-vapeur
- Lattage 24x48 mm, entraxe 30 cm
- Panneaux de peuplier

Total

Composition du plancher supérieur, partie sud (bois)


- Parquet flottant
- Plaques de sol en fibre-gypse (Rigips)
- Panneaux d’isolation phonique pour chape sèche
- Dalle pleine épiciéa

Total

Composition du radier-dalle du couloir et des chambres

- Parquet flottant
- Sous-couche phonique
- Chape de ciment
- Couche de séparation et de glissement pare-vapeur (film PE)
- Panneaux isolants (Steico Therm SD)
- Couche de séparation hydrofuge
- Dalle en béton armé
- Couche de séparation et de glissement
- Isolation thermique EPS (swisspor EPS périmétrique)
- Béton maigre

Total

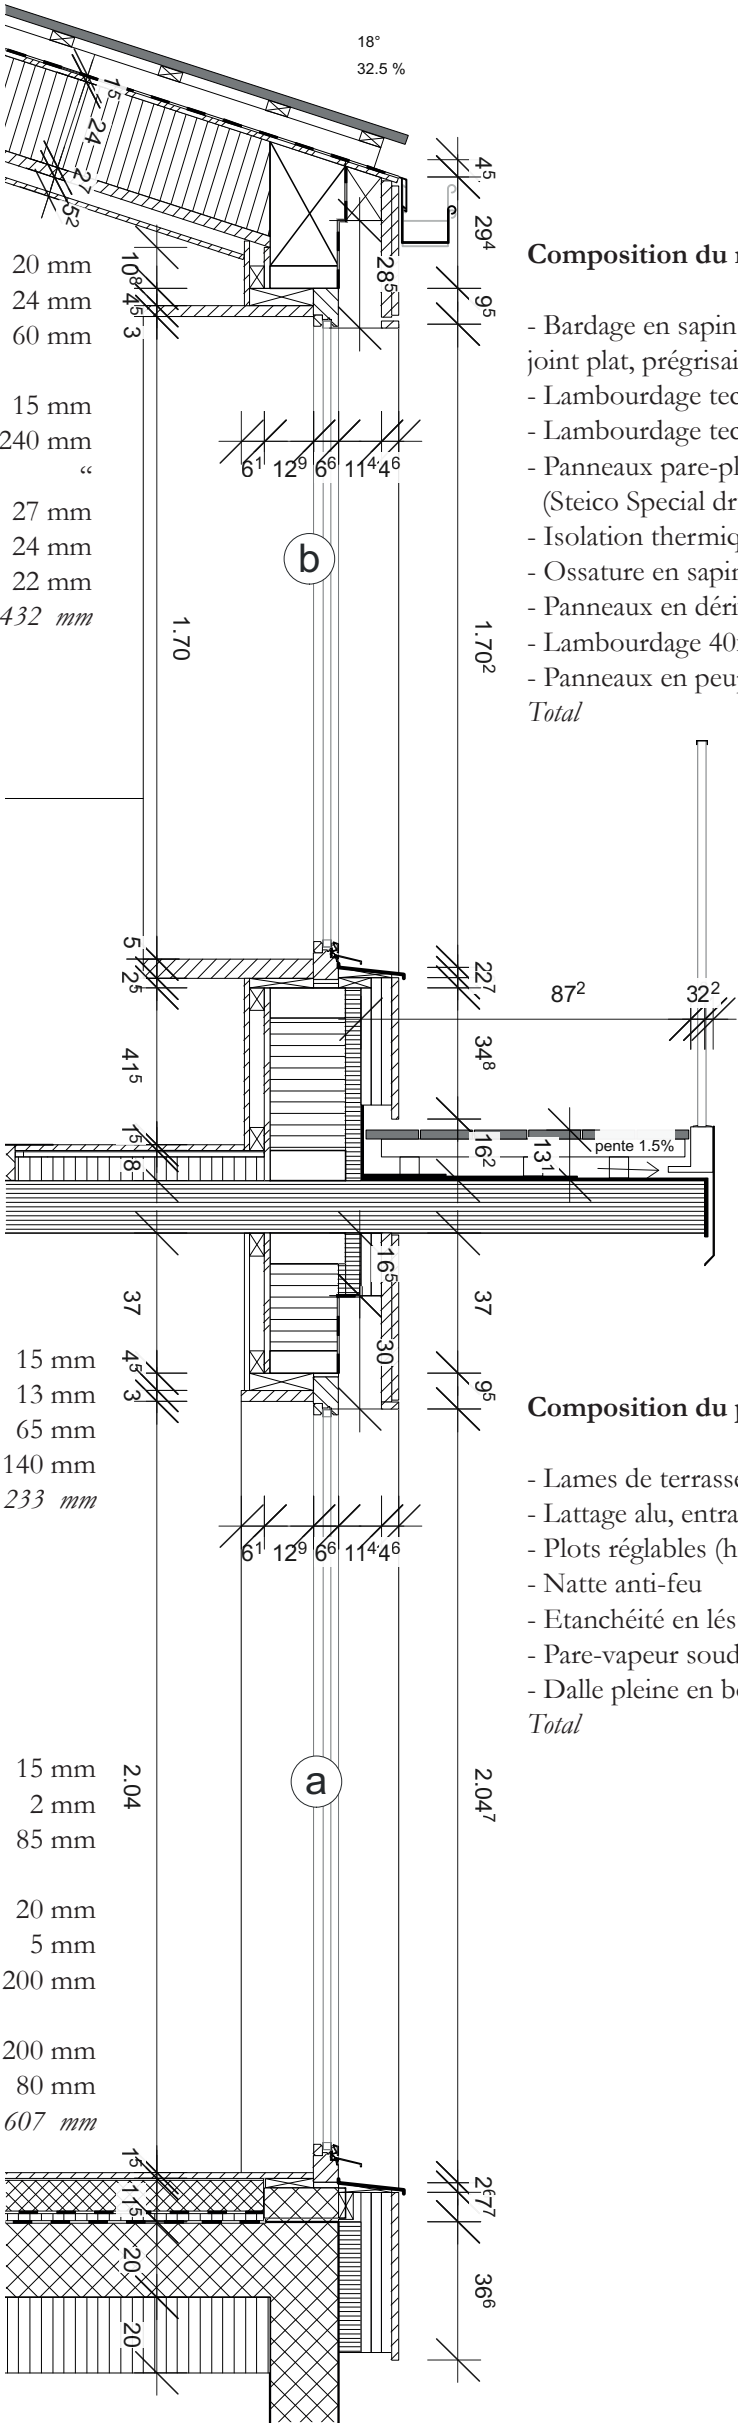

+5.439

PANNE SABLIERE

Composition du mur de façade sud

- Bardage en sapin vertical 24x140 mm, trait de scie visible, joint plat, prégrillage 24 mm
- Lambourrage technique horizontal 27x60 mm 27 mm
- Lambourrage technique vertical 27x60 mm 27 mm
- Panneaux pare-pluie isolants en fibre de bois rigide (Steico Special dry) 40 mm
- Isolation thermique en laine de bois souple (Steico Flex) 200 mm
- Ossature en sapin BLC 80x200 mm, entraxe var. “
- Panneaux en dérivé du bois, pare-vapeur (OSB) 15 mm
- Lambourrage 40x60 mm 40 mm
- Panneaux en peuplier 12 mm

Total

385 mm

+2.85

REZ-DE-CHAUSSEE

+2.755

+2.615

Composition du plancher de balcon sud, structure bois

- Lames de terrasse composites, lisses (Forexia Elegance) 23 mm
- Lattage alu, entraxe 40 cm 23 mm
- Plots réglables (hauteur variable) 80 mm
- Natte anti-feu 1 mm
- Etanchéité en lés de bitume polymères, ardoisée 4 mm
- Pare-vapeur soudé en plein 2 mm
- Dalle pleine en bois 140 mm

Total

273 mm

+0.13

ETAGE INFERIEUR

±0

H = 716.64 m

Détail façade sud

