


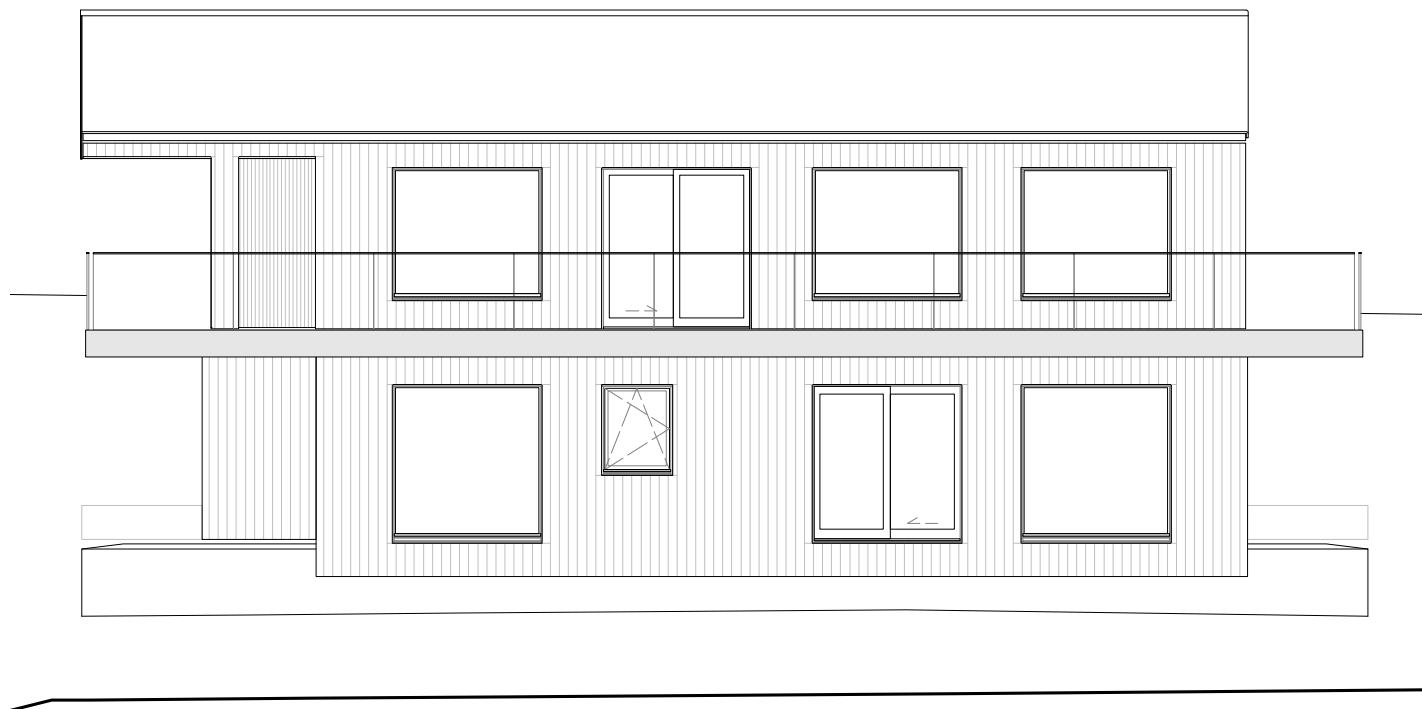

Façade sud

