



Ostfassade

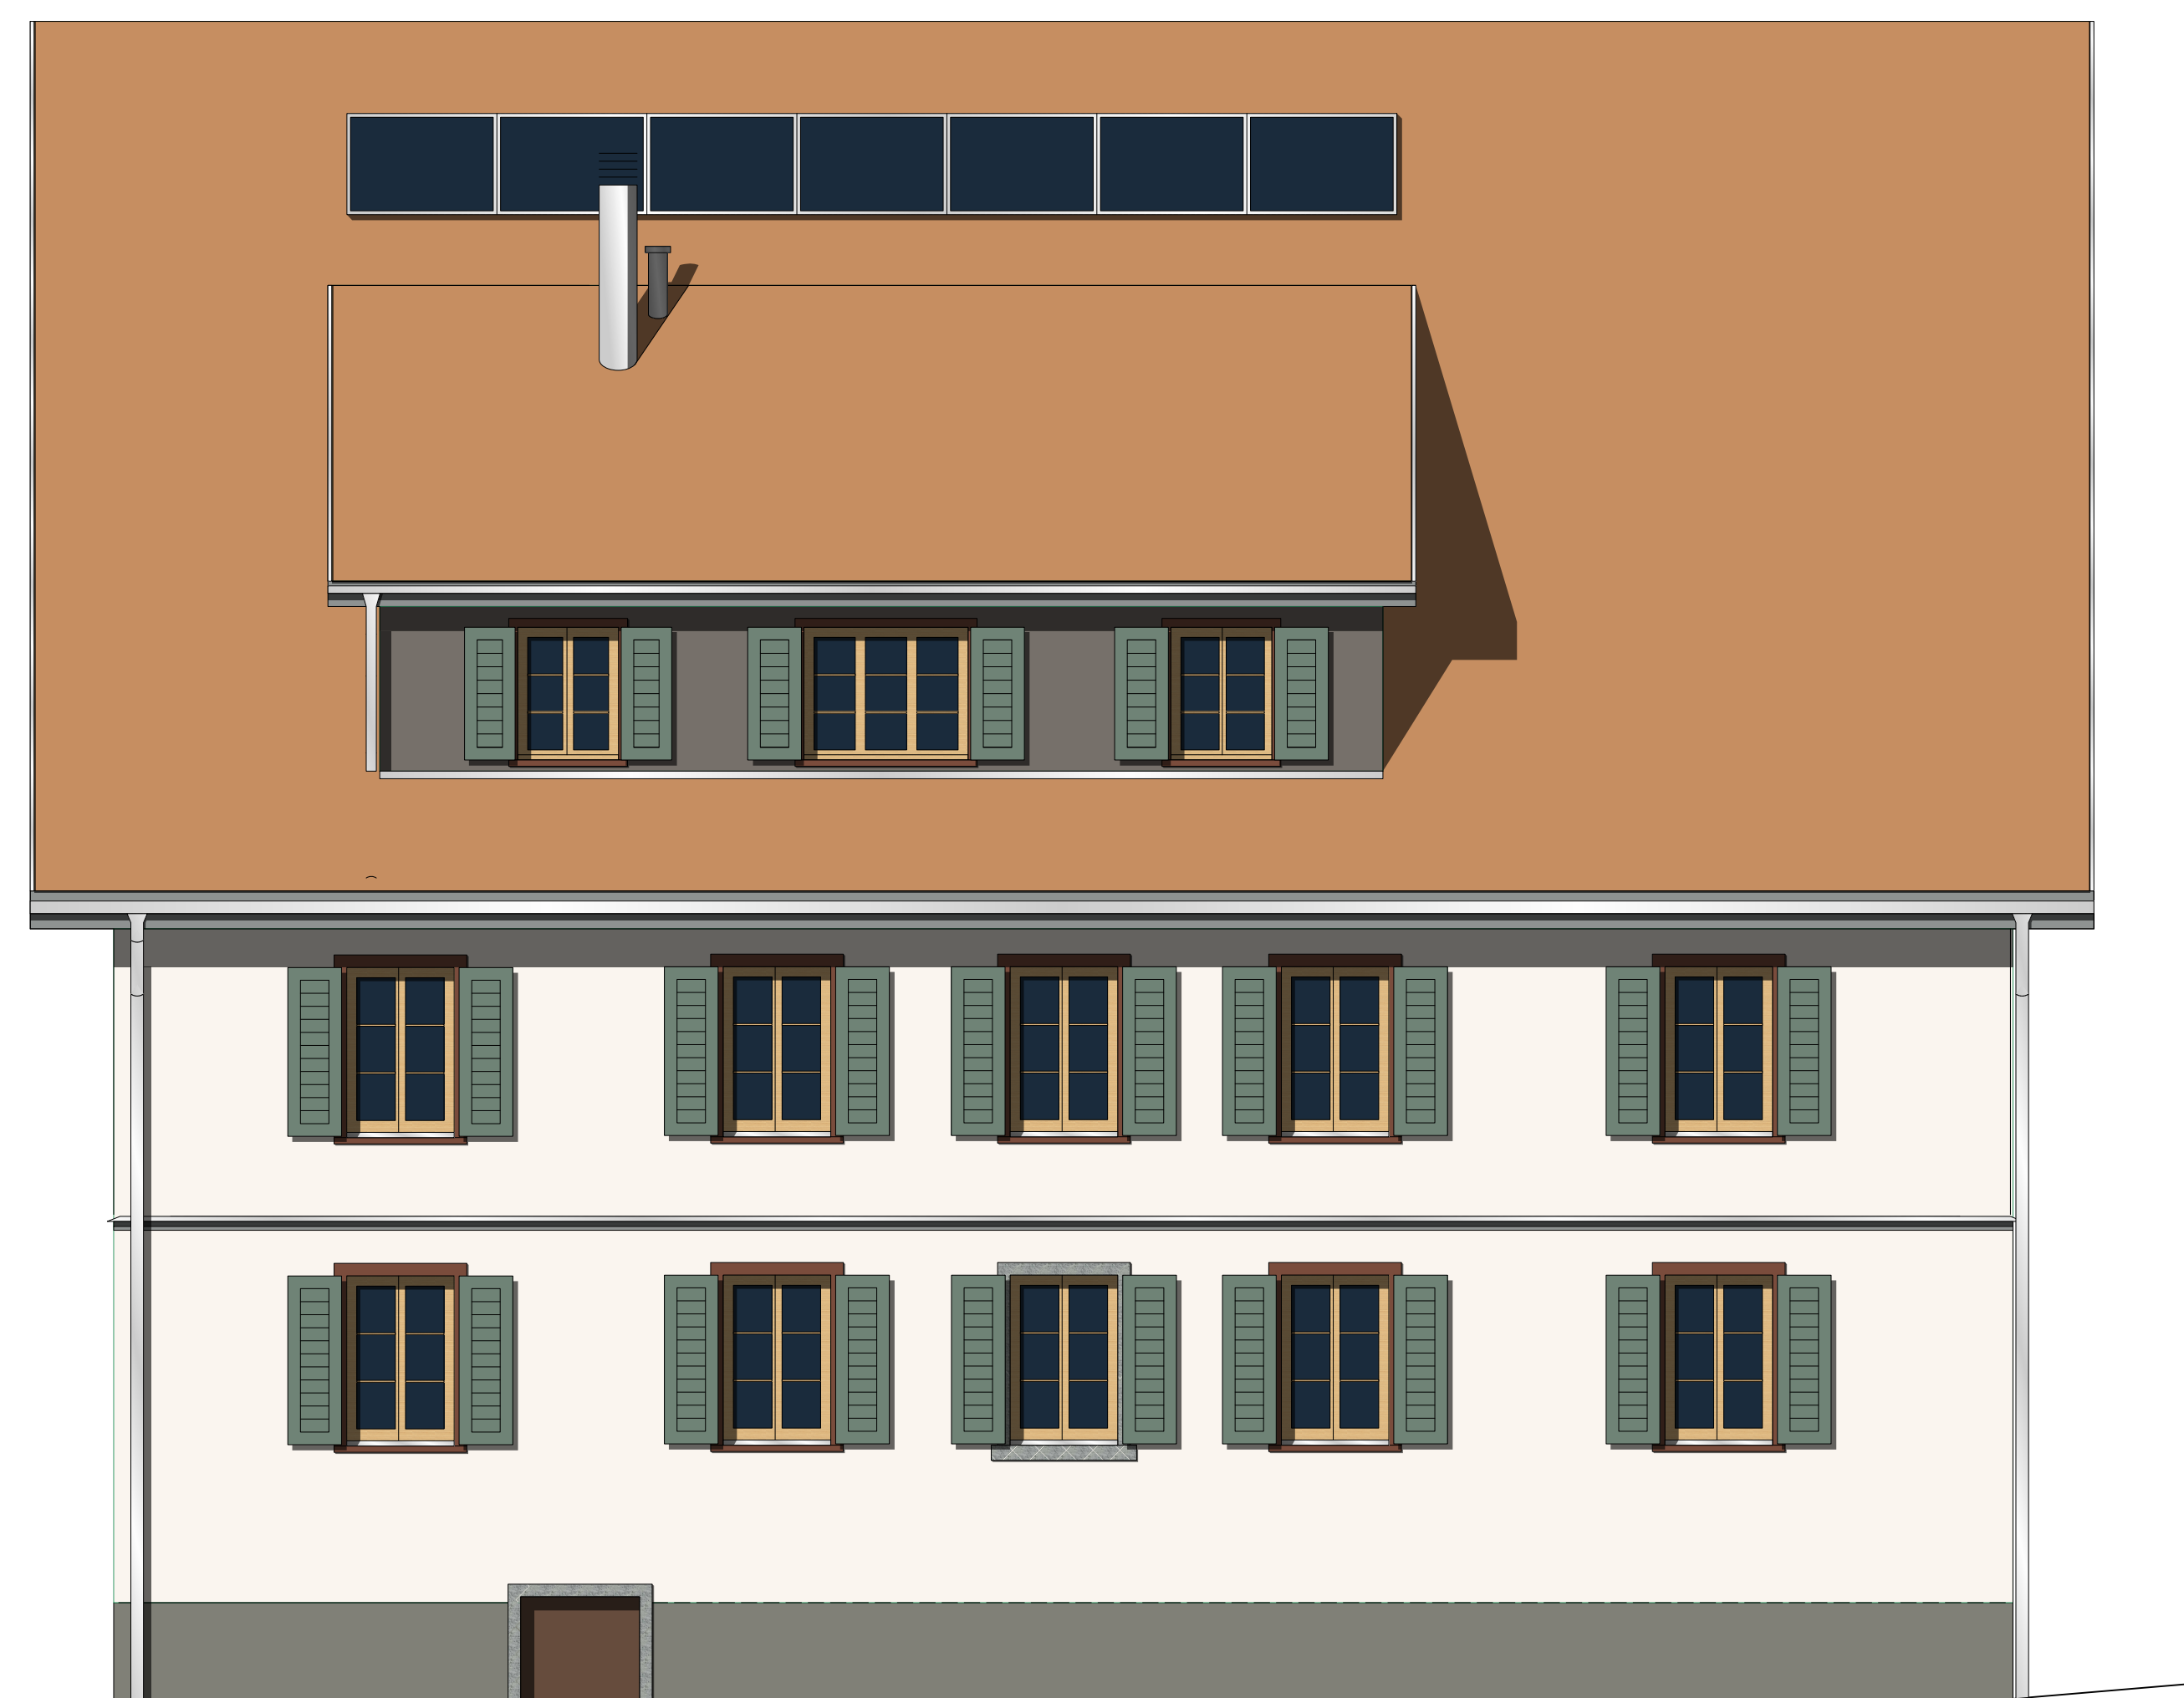

Südfassade



Westfassade

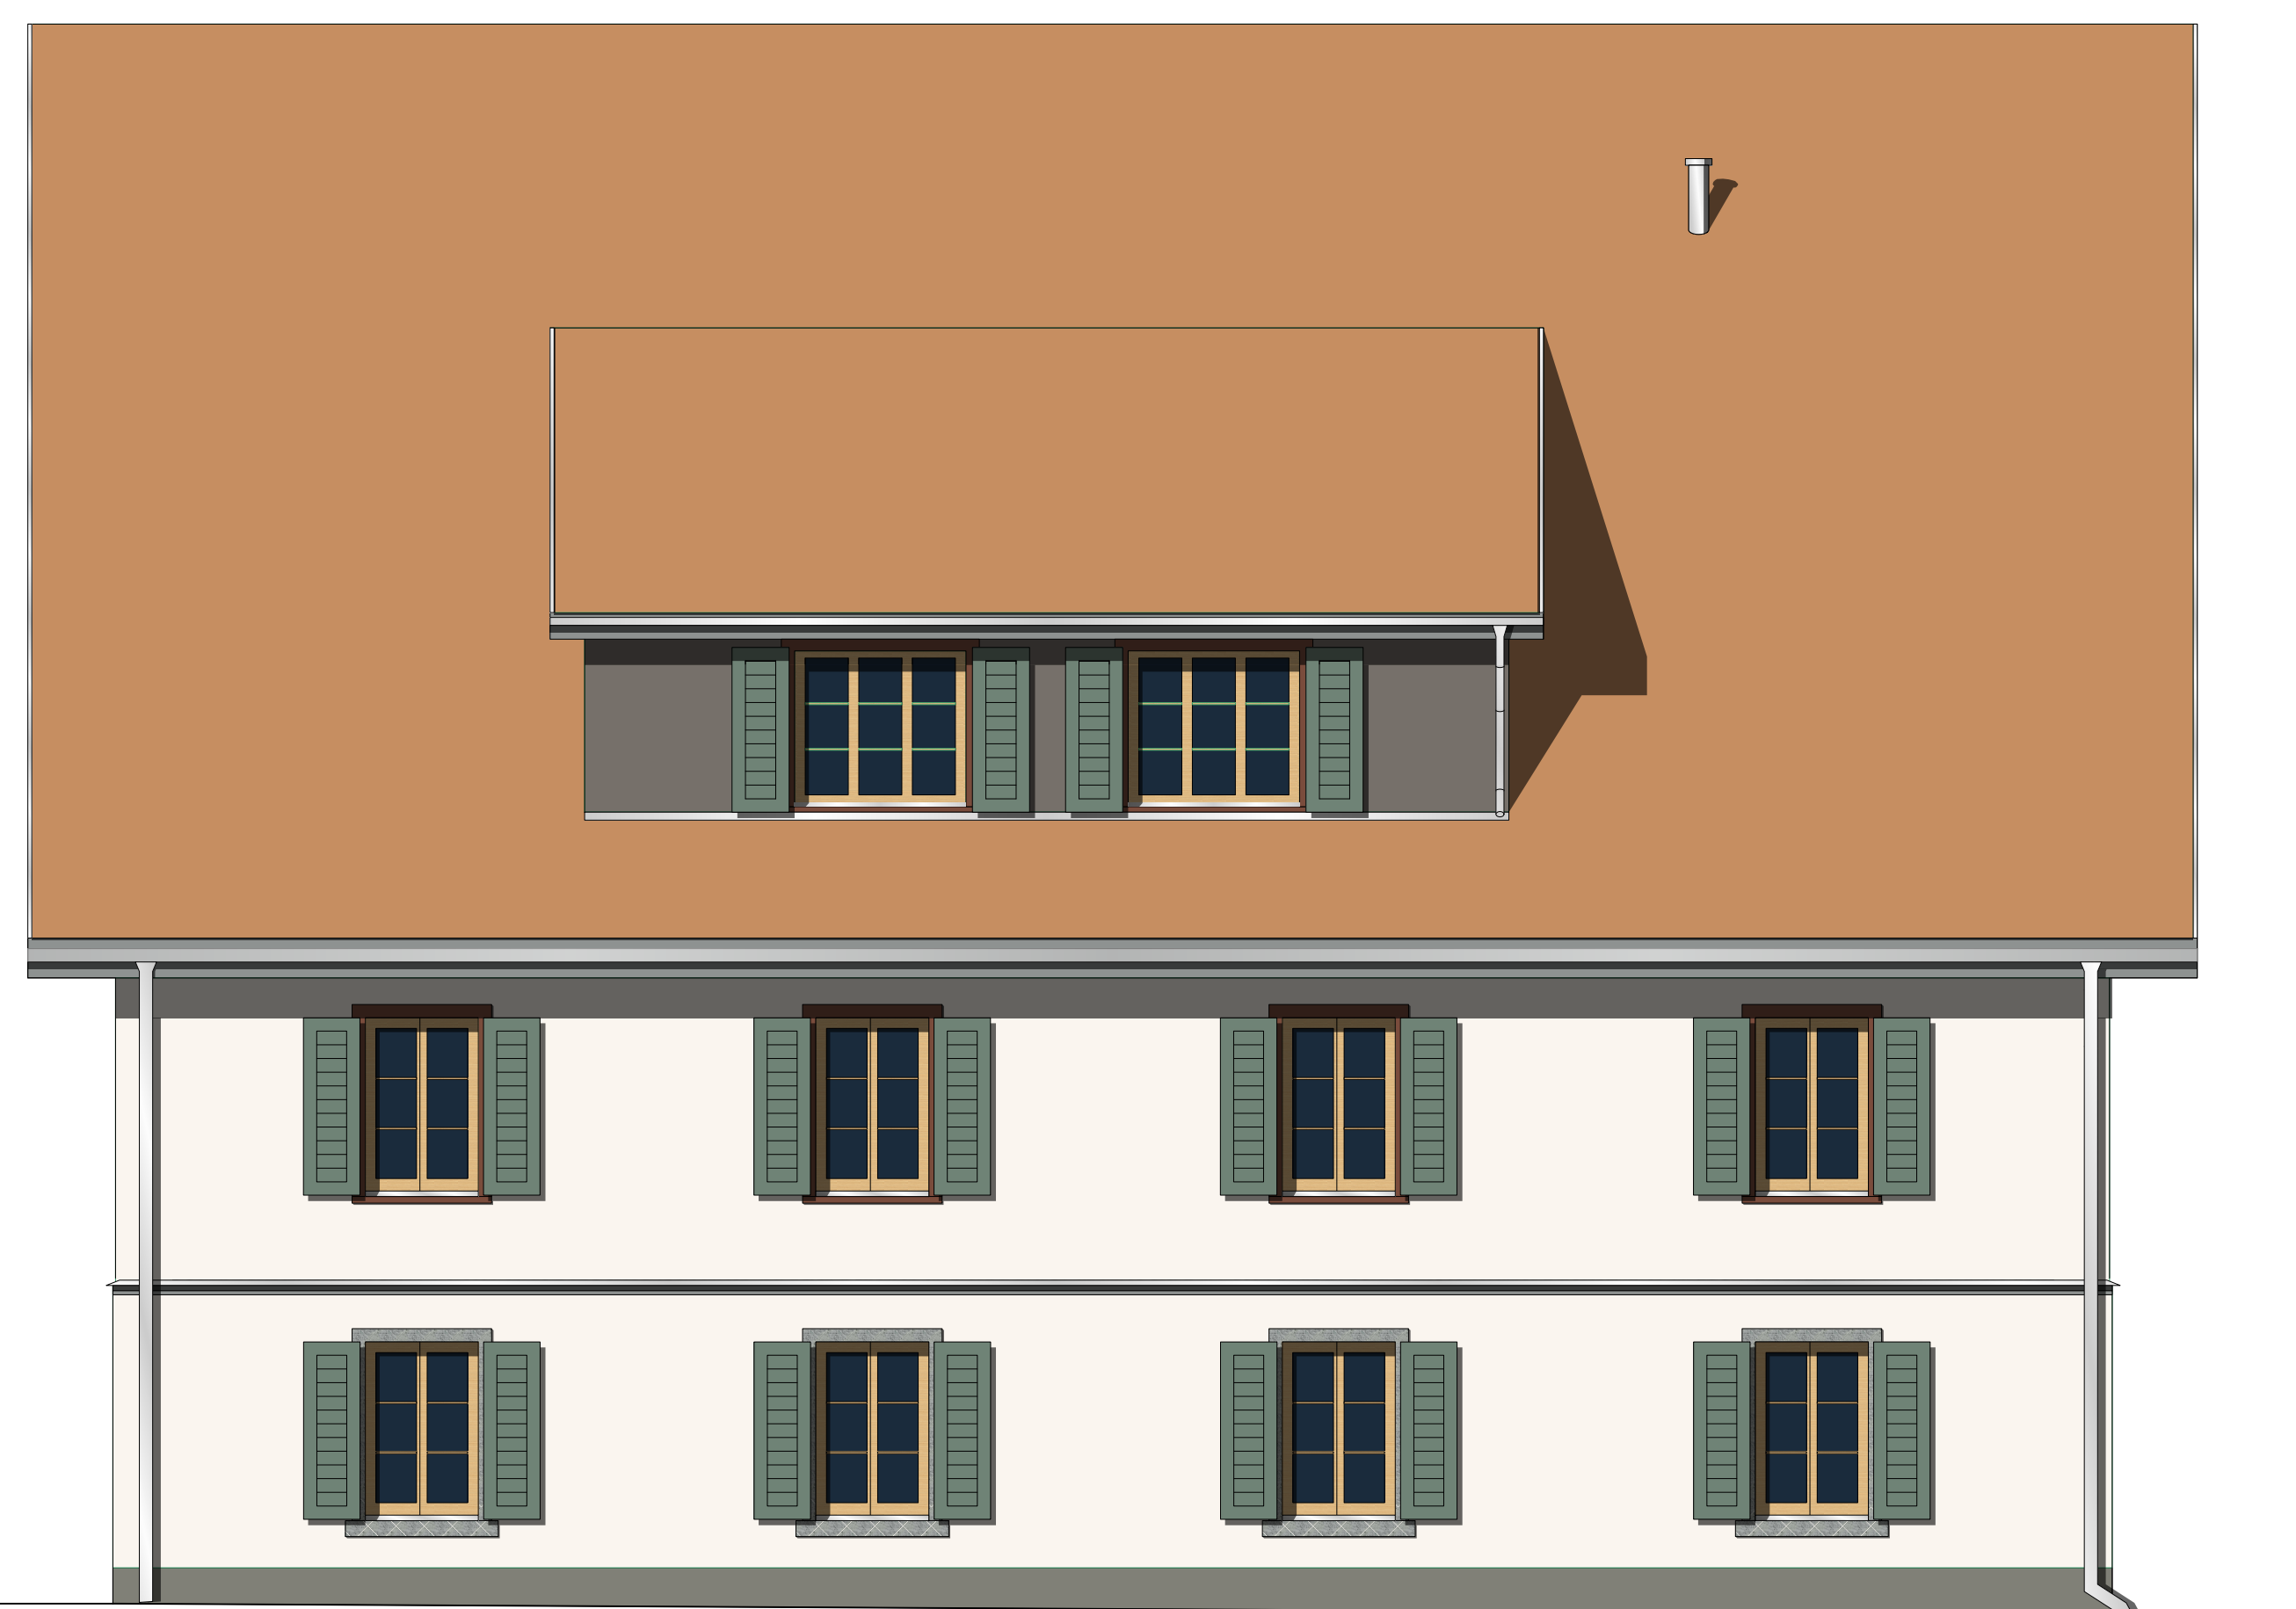

Nordfassade



Legende:

Schraffuren:

- Beton tragend
- Beton nichttragend
- Sichtbeton
- Unterlagsboden Mörtel
- Beton vorfabriziert
- Backstein
- Kalksandstein tragend
- Kalksandstein nichttragend
- Wärmedämmung
- Leichtbauwand
- Vollgips
- Bestehend
- Abbruch
- Neu

Abkürzungen:



- UK = Unterkant
- OK = Oberkant
- AK = Ausserkant
- IL = im Licht
- RH = Raumhöhe
- DE = abgeh. Decke
- WD = Wanddurchbruch
- DD = Deckendurchbruch
- BD = Bodendurchbruch
- FD = Fundamentdurchbruch
- KB = Kernbohrung
- FB = Bodenkote fertig
- RB = Bodenkote roh
- SW = Schwellenkote fertig
- BRr = Brüstungskote roh
- BRf = Brüstungskote fertig
- STR = Sturzkote roh
- STf = Sturzkote fertig
- DW = Dachwasser
- Rad = Radiator
- BA = Bodenablauf
- FLP = Feuerlöschposten
- = Einfügepunkt dxf / dwg

Linienarten:

- Gestrichelt
- Gestrichelt fein
- Strichpunktirt
- Langer Strich
- Strichpunktirt

Unsichtbare Kanten unter oder hinter der Schnitt Ebene
 Unsichtbare Kanten unter oder hinter der Schnitt Ebene vor oder über der Schnitt Ebene
 Raster
 Achsen, Ausbauraster

Detailbezeichnung:

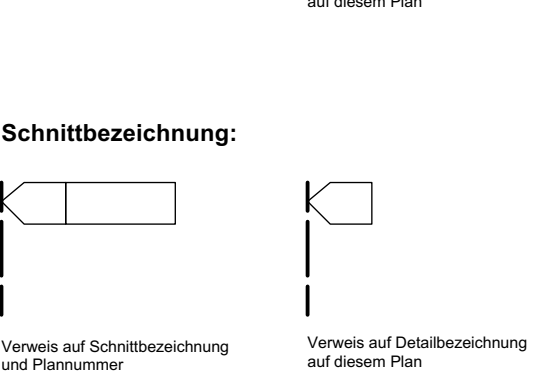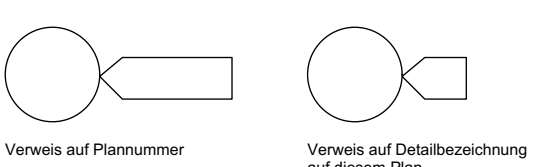


Türhöhen:
 OK höherer fertiger Boden, resp. OK Schwelle bis UK roher Sturz, Masse für Türen in Leichtbauwänden sind Fertigmasse

Fensterhöhen:
 OK fertiger Fensterbank bis UK roher Sturz resp. UK fertig Sturz bei Verkleidungen

Allgemein gilt:
 Sämtliche Masse sind am Bau vom Unternehmer zu prüfen. Unstimmigkeiten sind unverzüglich mit der Bauleitung und dem Architekten zu bereinigen. Der Unternehmer hat seine Risse und Werkstattzeichnungen dem Architekten zur Genehmigung vorzulegen. Die Unternehmer haben die örtlichen Bauvorschriften einzuhalten.

Architekt	Furter Architektur	Jonastrasse 15	8636 Wald ZH	T +41 43 300 52 20	thomas@furterarchitektur.ch
Bauführung	Feurer Architektur	Jonastrasse 15	8636 Wald ZH	T +41 79 441 28 24	feurer@energetic-homes.ch
HLK-Planer					
Elektr. Planer					
Tragwerk	Klein Engineering	Culmannstrasse 26	8006 Zürich	T +41 44 262 66 84	o@k-1.ch
Sanitärplaner					
Bauphysik	Sustech AG	Brunnenstrasse 1	8610 Uster	T +41 44 940 74 15	haenni@sustech.ch

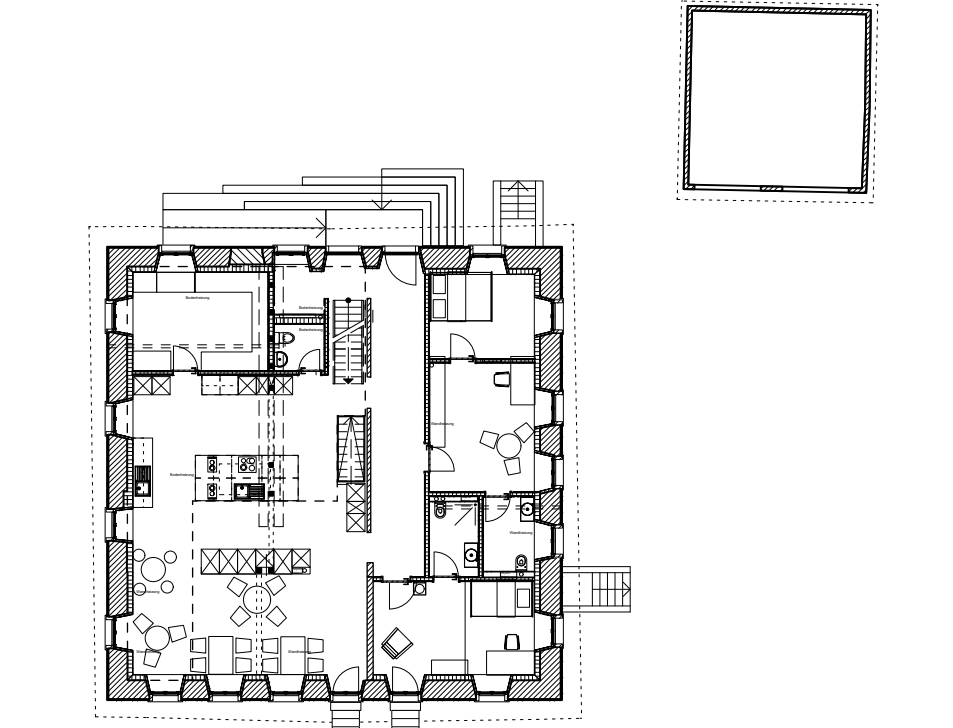

Objekt Wald, Riedstrasse 37	Planungsphase Ausführungsplanung	furter architektur Furter Architektur Jonastrasse 15 8636 Wald T +41 43 300 52 20 thomas@furterarchitektur.ch skype: thomas.furter www.furterarchitektur.ch
Projektnummer C19.02	Datum / Index 05.02.2024	
Planart / Ebene Farbkonzert	Letzte Revision	Massstab 1:50
Planinhalt Fassadenansichten		
Bauherr Herztaffel10.ch Herztaffelstrasse 70 8048 Zürich	Plannummer RIE_A1.PA.FAS_Farbkonz. Modellnummer RIE_PA_GRU.	Druckdatum 23.07.2023