
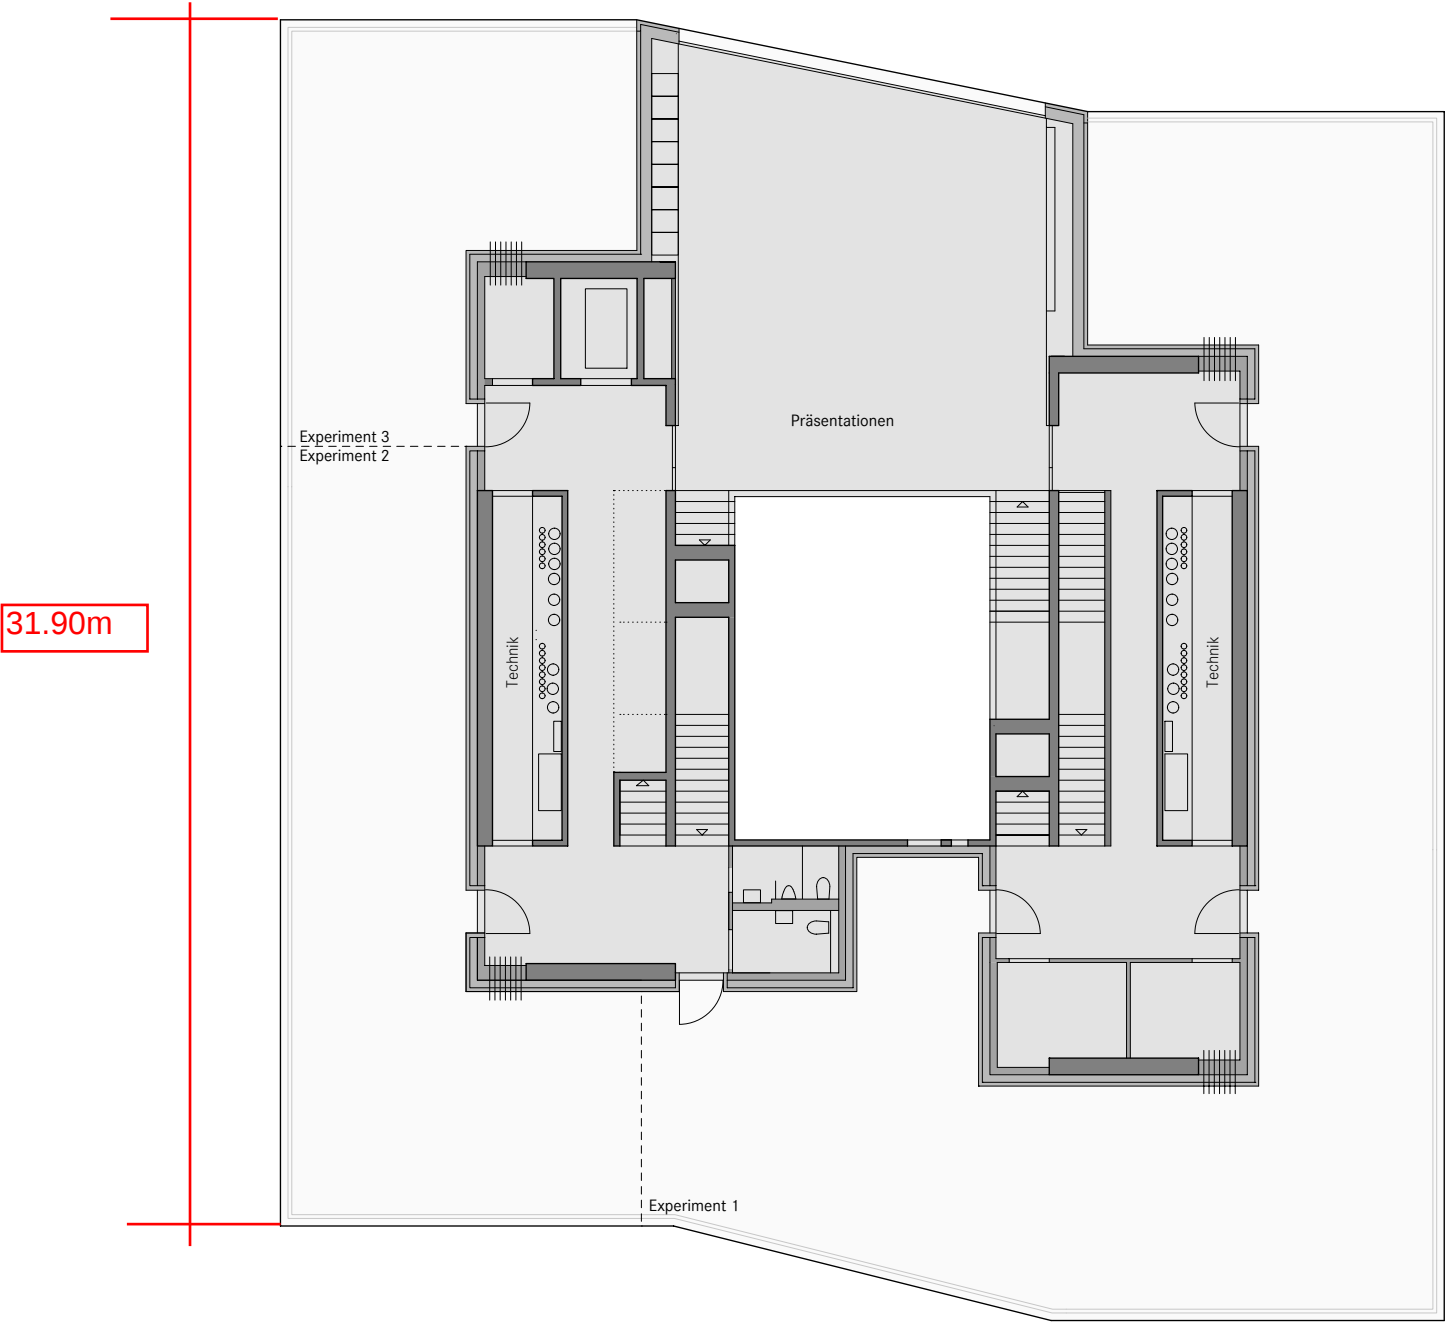


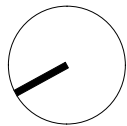

Hinweise	Alle Masse am Bau sind eigenverantwortlich zu prüfen. Abweichungen sind unverzüglich der Bauleitung zu melden.				Bauherr	EMP Materials Science & Technolgie Überlandstrasse 129 8600 Dübendorf	Bauvorhaben	Backbone NEST EMPA Dübendorf Guesthouse Eduard-Amstutz-Strasse Dübendorf	Date			Plan	Bezeichnung		Grundriss		Phase		Revision	+0.00 = 432.60 ü. NN														
	Date			Name					Änderungen/Ergänzungen/Stand		Präsentationsplan		Grundriss_OG1_PR_200																					
	14.04.2014			JP					Erstellt																									
Gramazio & Kohler GmbH Architektur und Städtebau					Wasserwerkstrasse 129 8037 Zürich					Tel. +41 44 350 21 25 Fax +41 44 350 21 26					www.gramaziokohler.com info@gramaziokohler.com																			
Maßstab					Datum					Ersteller					Projekt-Nr.					Zusatz					Plan-Nr.					INDEX				
1/200					14.04.2014					JP					109										1102									