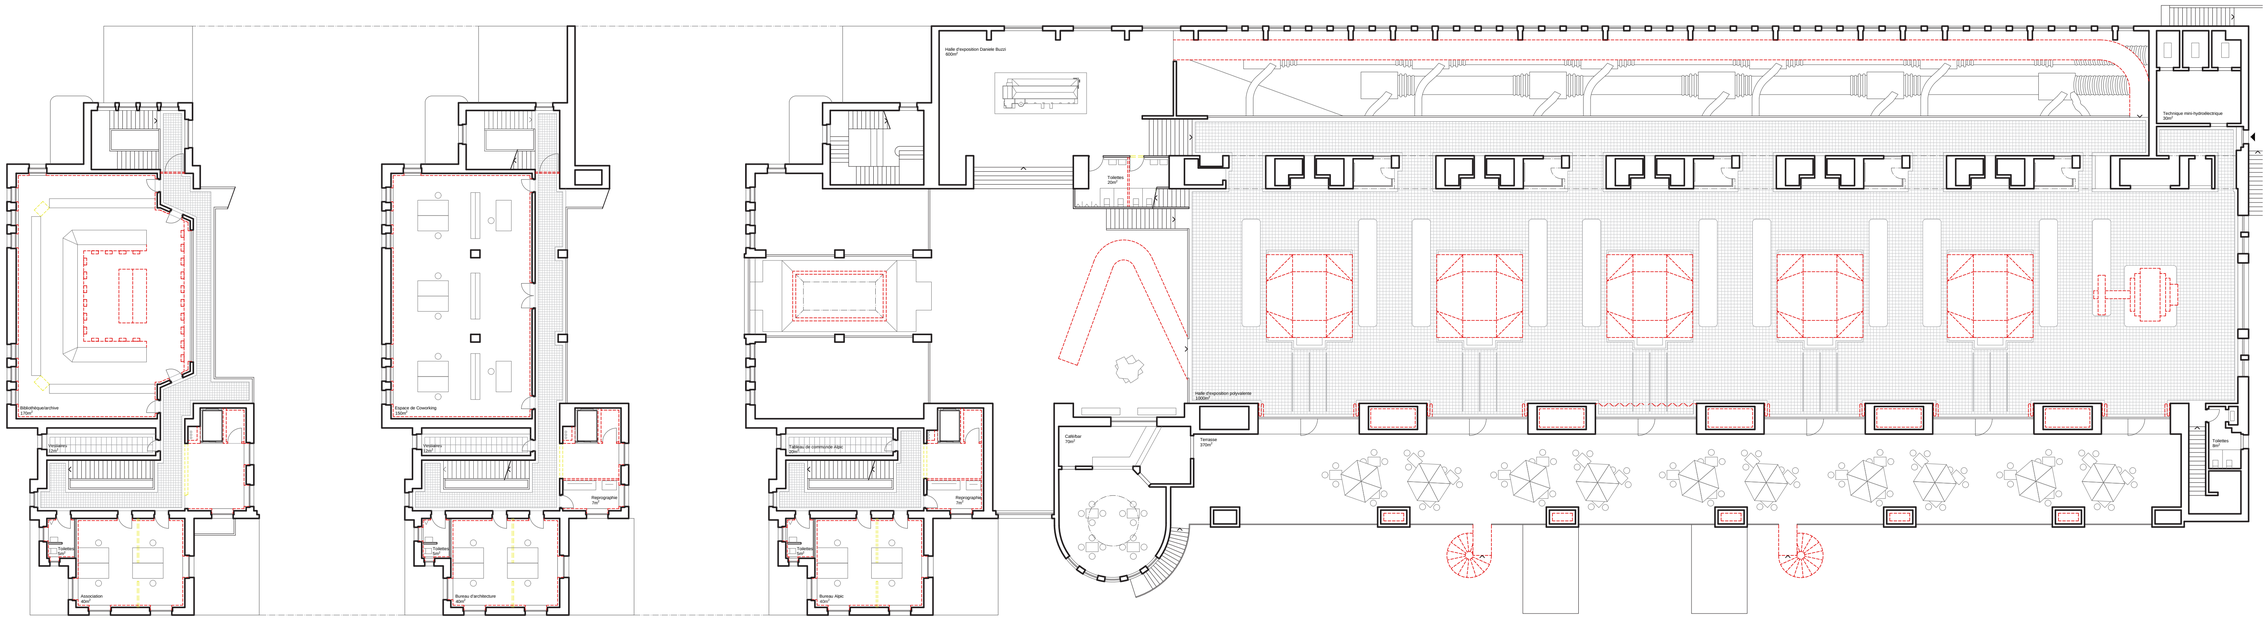

Plan des étages 1:200