


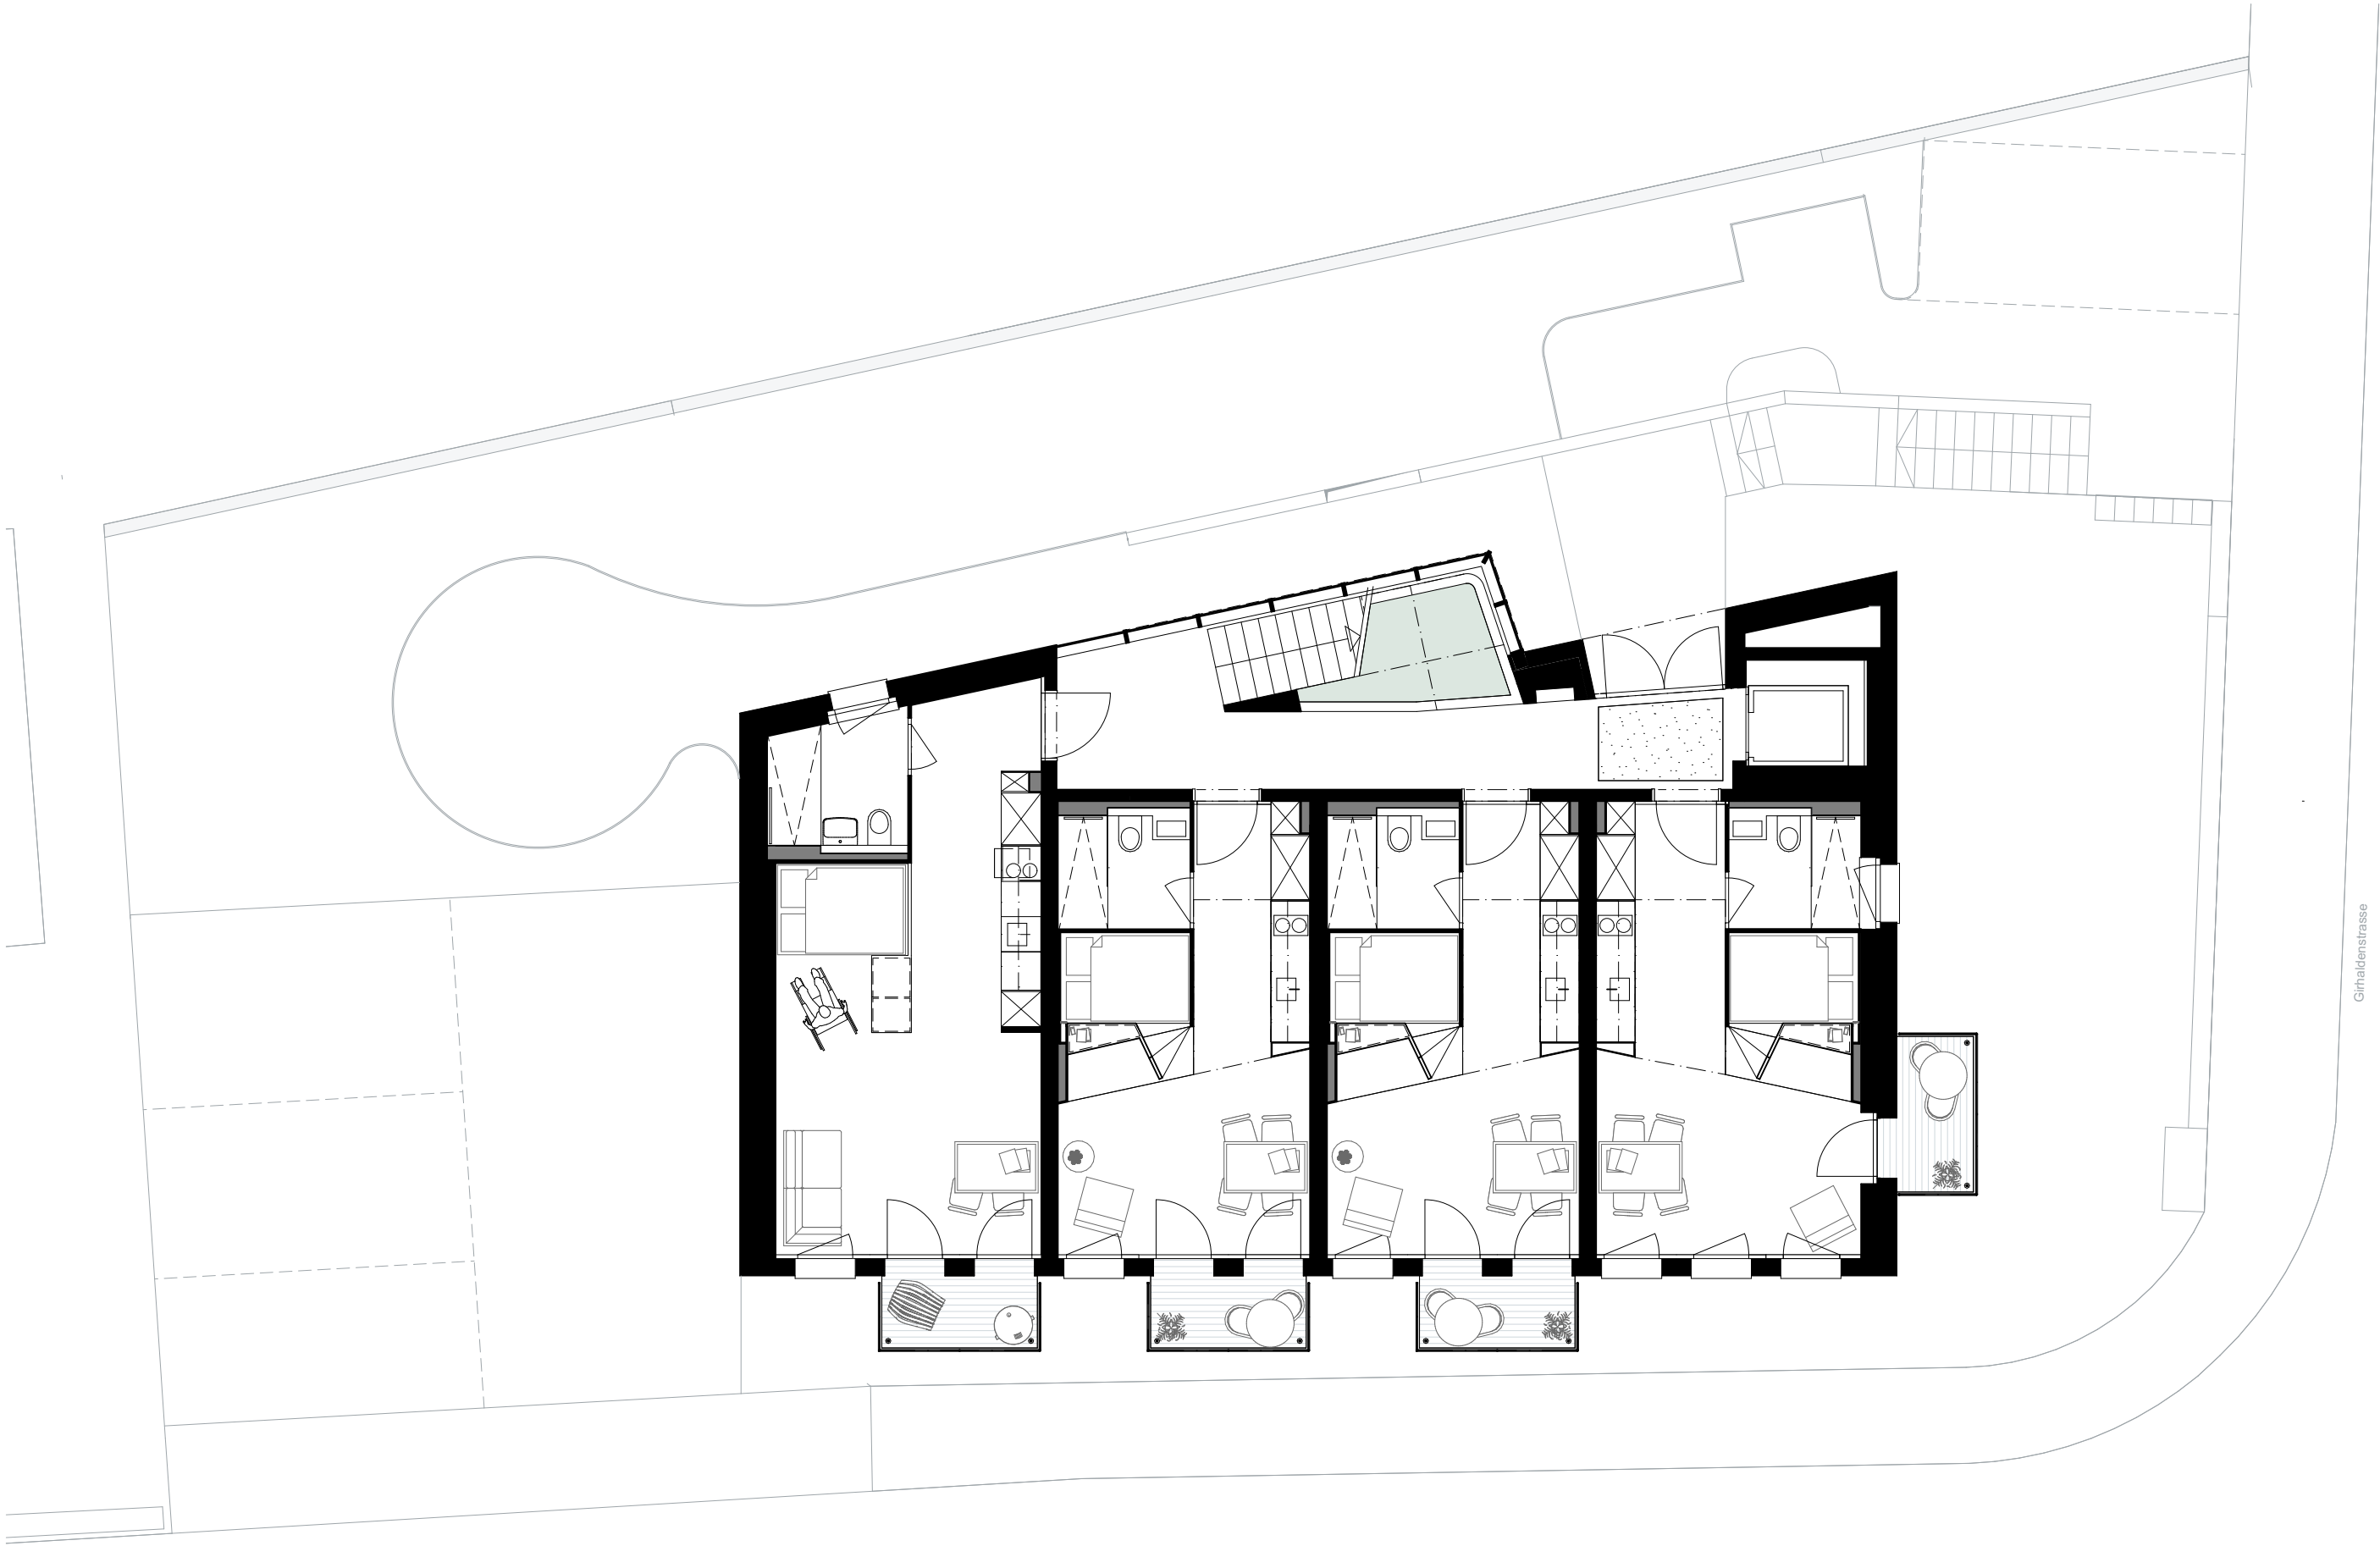

Schächenstrasse

Giraldenstrasse

FELZ ZWEI
GIRHALDENSTRASSE 20, 8048 ZÜRICH

Übersicht EG
EG Vermietung 100

**VBAU** Für eine lebenswerte Zukunft

Bahnweg 1, 8802 Kilchberg
T +41 43 377 20 00 F +41 43 377 20 01
www.vbau.com info@vbau.com

1704	REV. 14.04.2023
00.2.1	
DAT. 11.09.21	MST. 1:100
GEZ. pg	PL.GR. A3