


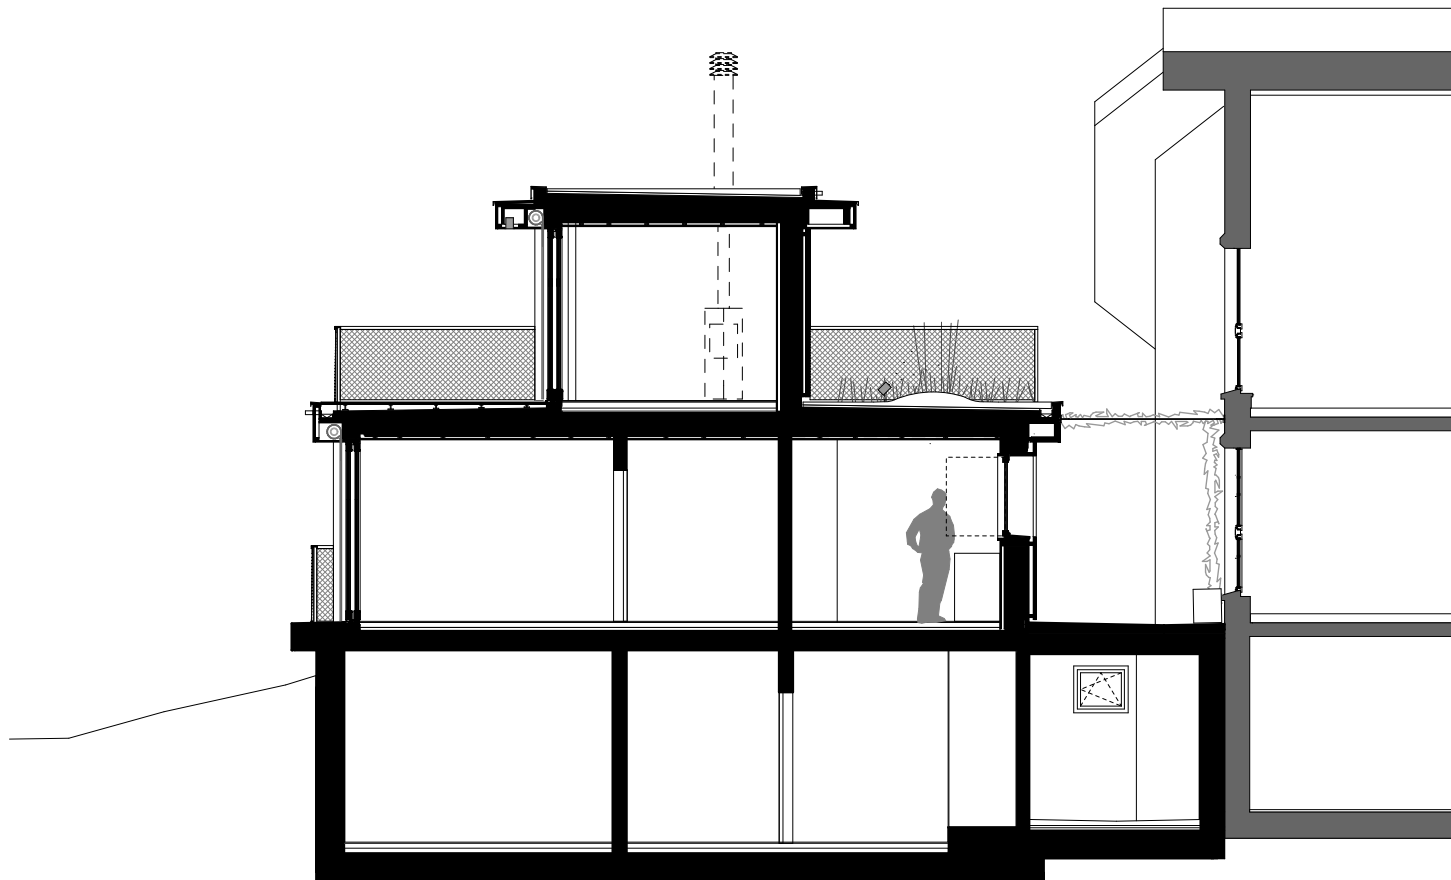

HAUS M

Querschnitt B-B' / Cross-section
1:100