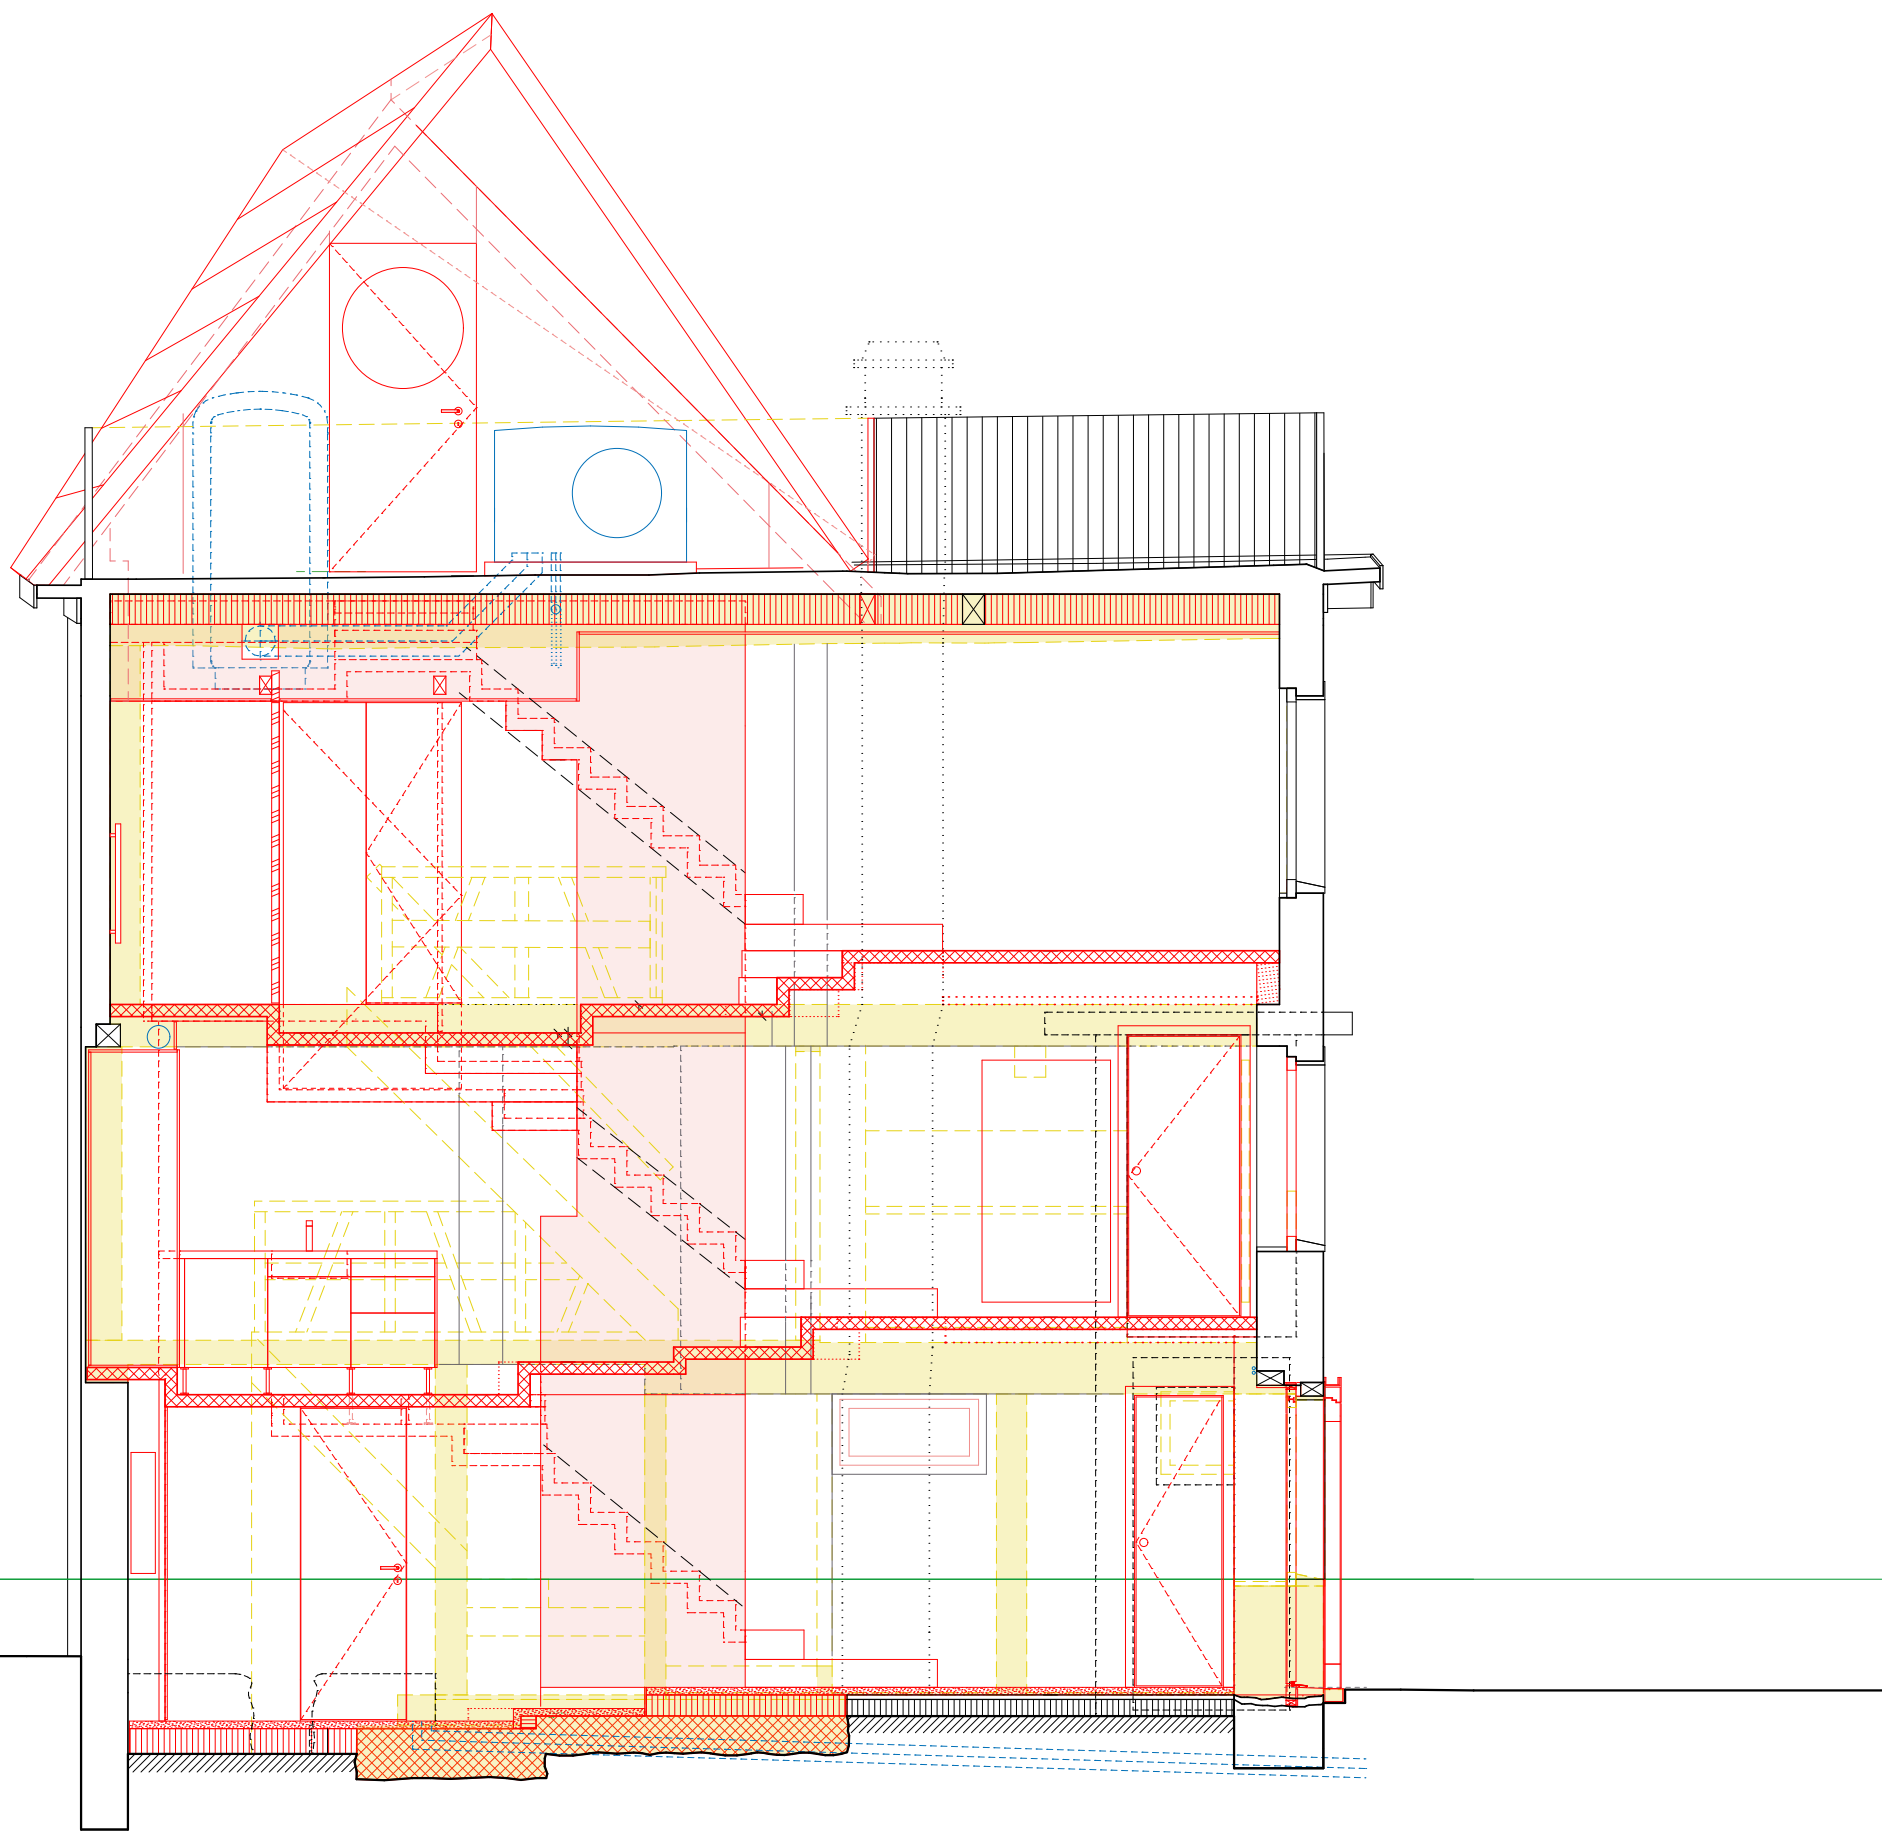


 
 


Objekt	Umbau Flarzhaus Uster Bachgasse 20, 8610 Uster
Phase	Ausführung
Projekt-Nr	037
Parzellen-Nr	108
Plan	Schnitt A-A
Massstab	1:50
Plan-Nr	SAA_50
Architekten	Stefan Wülser Architektur und BALISSAT KAÇANI GmbH Bruggerstrasse 37, CH-5400 Baden contact@balissatkacani.com

Bauherr:in	Isabelle Stöckli, Andreas Pauling Guschstrasse 18, 8610 Uster
------------	--

Datum	Gezeichnet	Format	CAD-File
29.01.24	KaF/NS	A3	/Users/noemattia/Balissat Kacani Dropbox/--- PROJEKTE/037 FLARZHAUS/ 05 PLAENE/2400109_Uster_Projekt_ns.pln

± 0.00 = 474.416 Alle Masse sind vor Ort zu prüfen

	Bestand
	Abbruch
	Neu

