

1 Dachaufbau und Attika

- Solaranlage
- Kies 50 - 80 mm
- Abdichtung 2-lagig 20 mm
- Wärmedämmung PIR/PUR 160 mm
- Dampfsperre 10 mm
- Betondecke (Sichtbeton) 280 mm
- Dachrand: Betonelemente in Weisszement

2 Bodenaufbau Klassen

- Parkett Eiche 15 mm
- Unterlagsboden 65 mm
- Trennlage
- Trittschalldämmung 20 mm
- Wärmedämmung 40 mm
- Beton 280 mm

3 Aufbau Abhangdecke

- Luftraum / Unterkonstruktion 140 mm
- Mineralfaserdämmung 40 mm
- Akustikplatte aus recyceltem Polyester 10 mm
- Holzlattung aus Weisstanne 20x40 mm
- Langleuchten LED 40x60 mm

4 Wandaufbau


- Klinker - Riemchen 240x71x15 mm
- Plattenkleber 5 mm
- Armiermörtel 5 mm
- Trägerplatte 12.5 mm
- Hinterlüftung 25 mm
- Unterkonstruktion horizontal 15 mm
- Mineralfaserplatte 200 mm
- Innenschale Beton 200 mm
- Putz 12.5 mm

5 Bodenaufbau

- Parkett Eiche 15 mm
- Unterlagsboden 65 mm
- Trennlage
- Trittschalldämmung 20 mm
- Wärmedämmung 140 mm
- Abdichtung 10 mm
- Beton 280 mm
- Magerbeton 50 mm

6 Bodenaufbau

- Überzug 30 mm
- Beton 300 mm
- Wärmedämmung 100 mm
- Magerbeton 50 mm

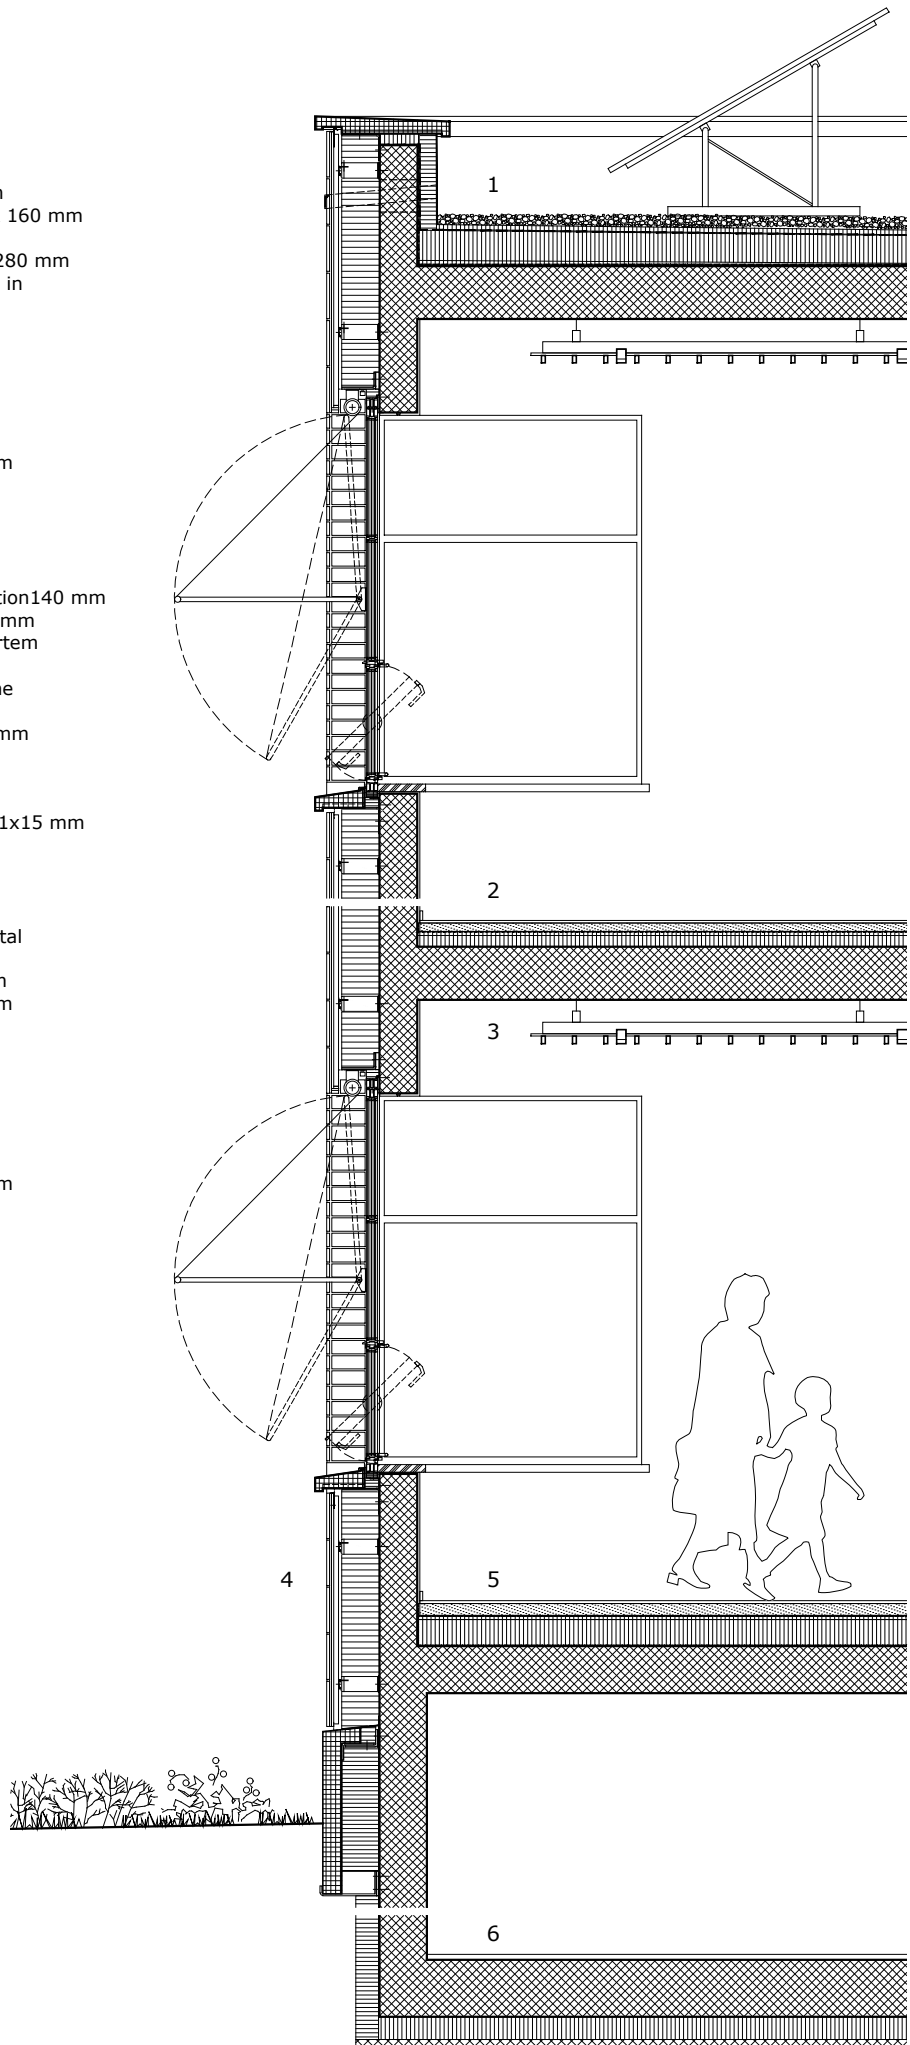

0 30 50 100

Detailschnitt