


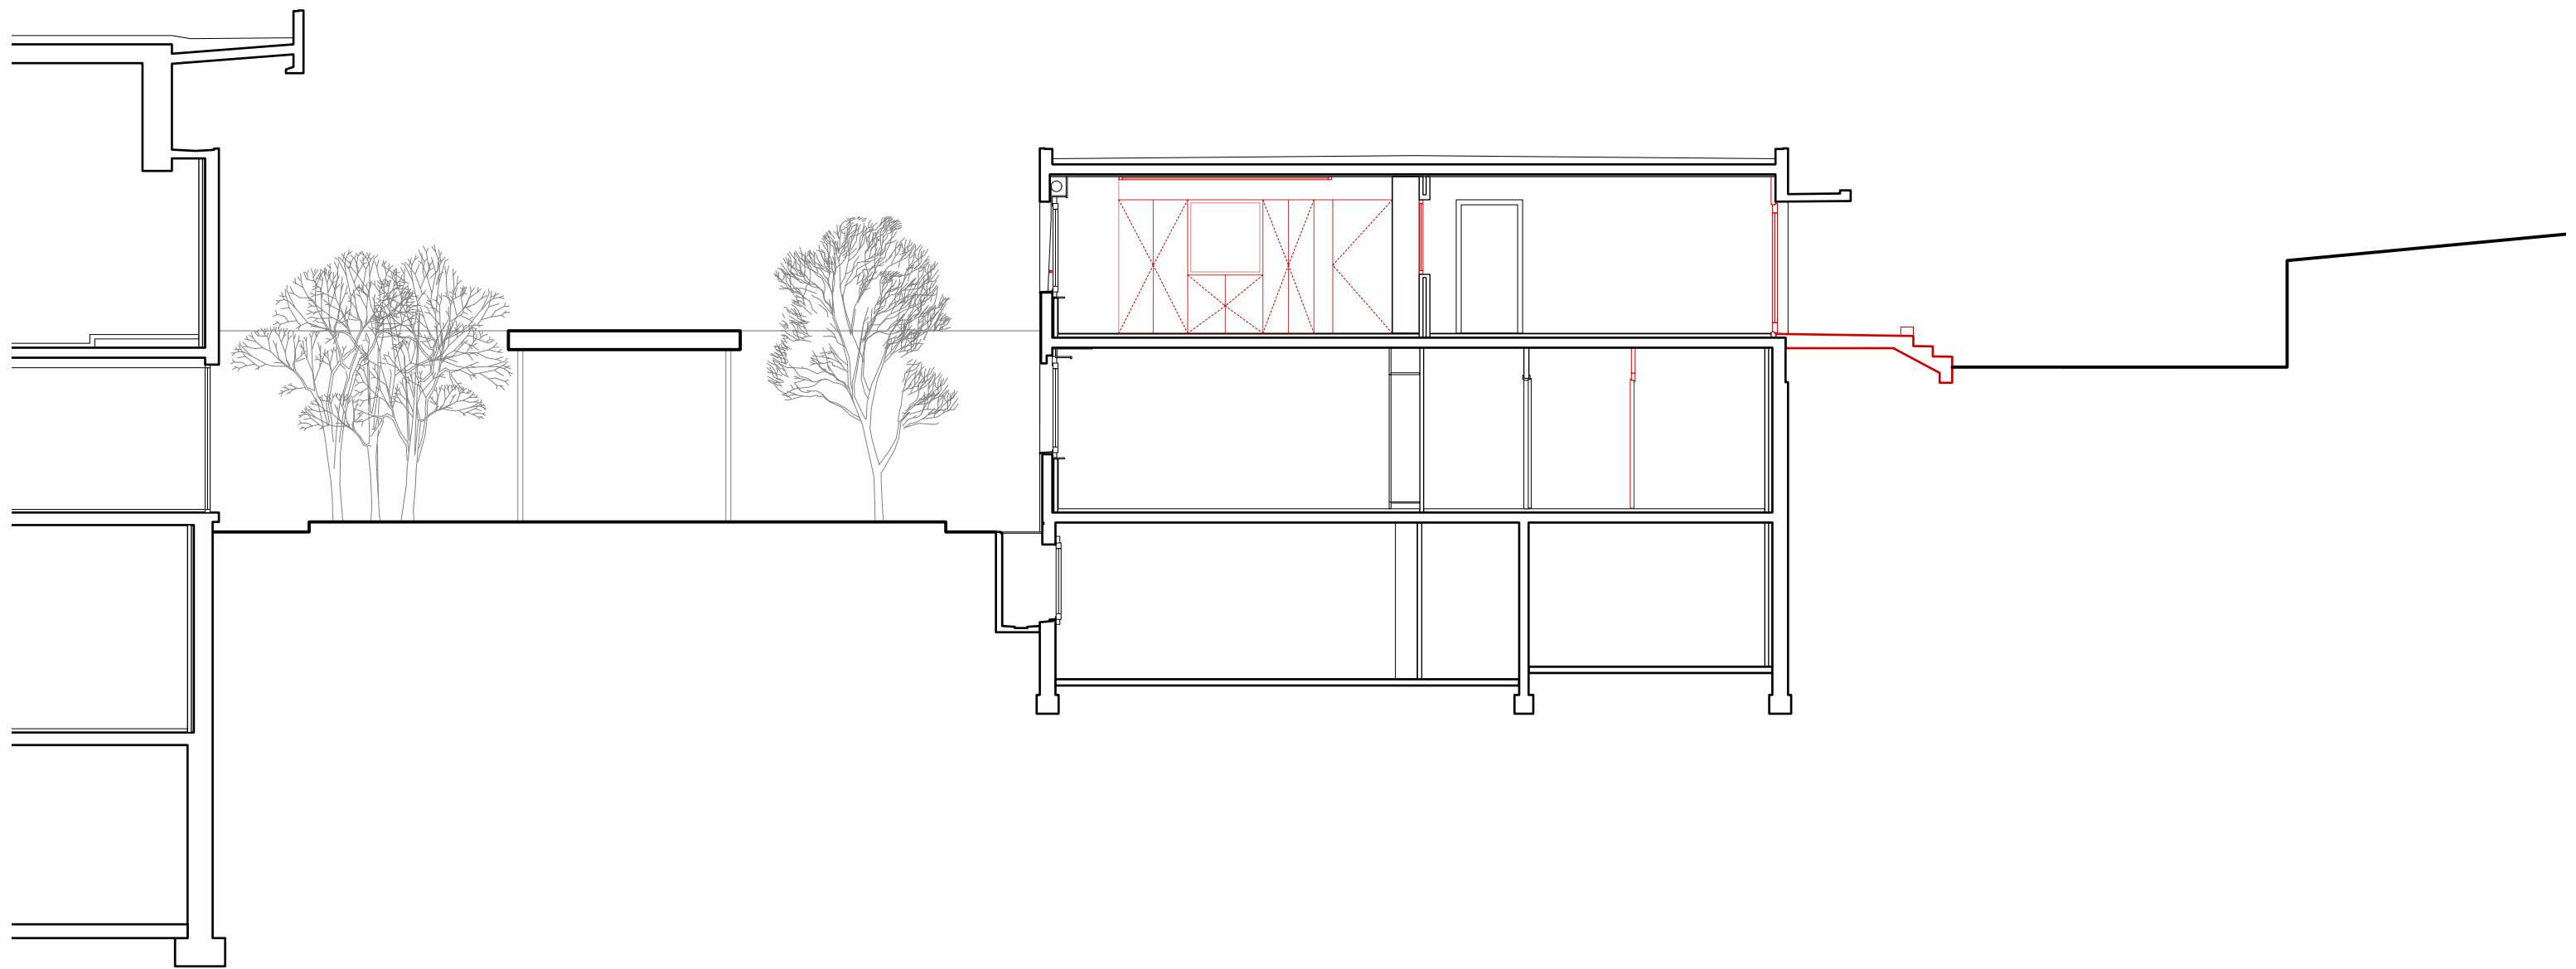

APEMS Vieux-Collège
Coupe transversale
1:100

