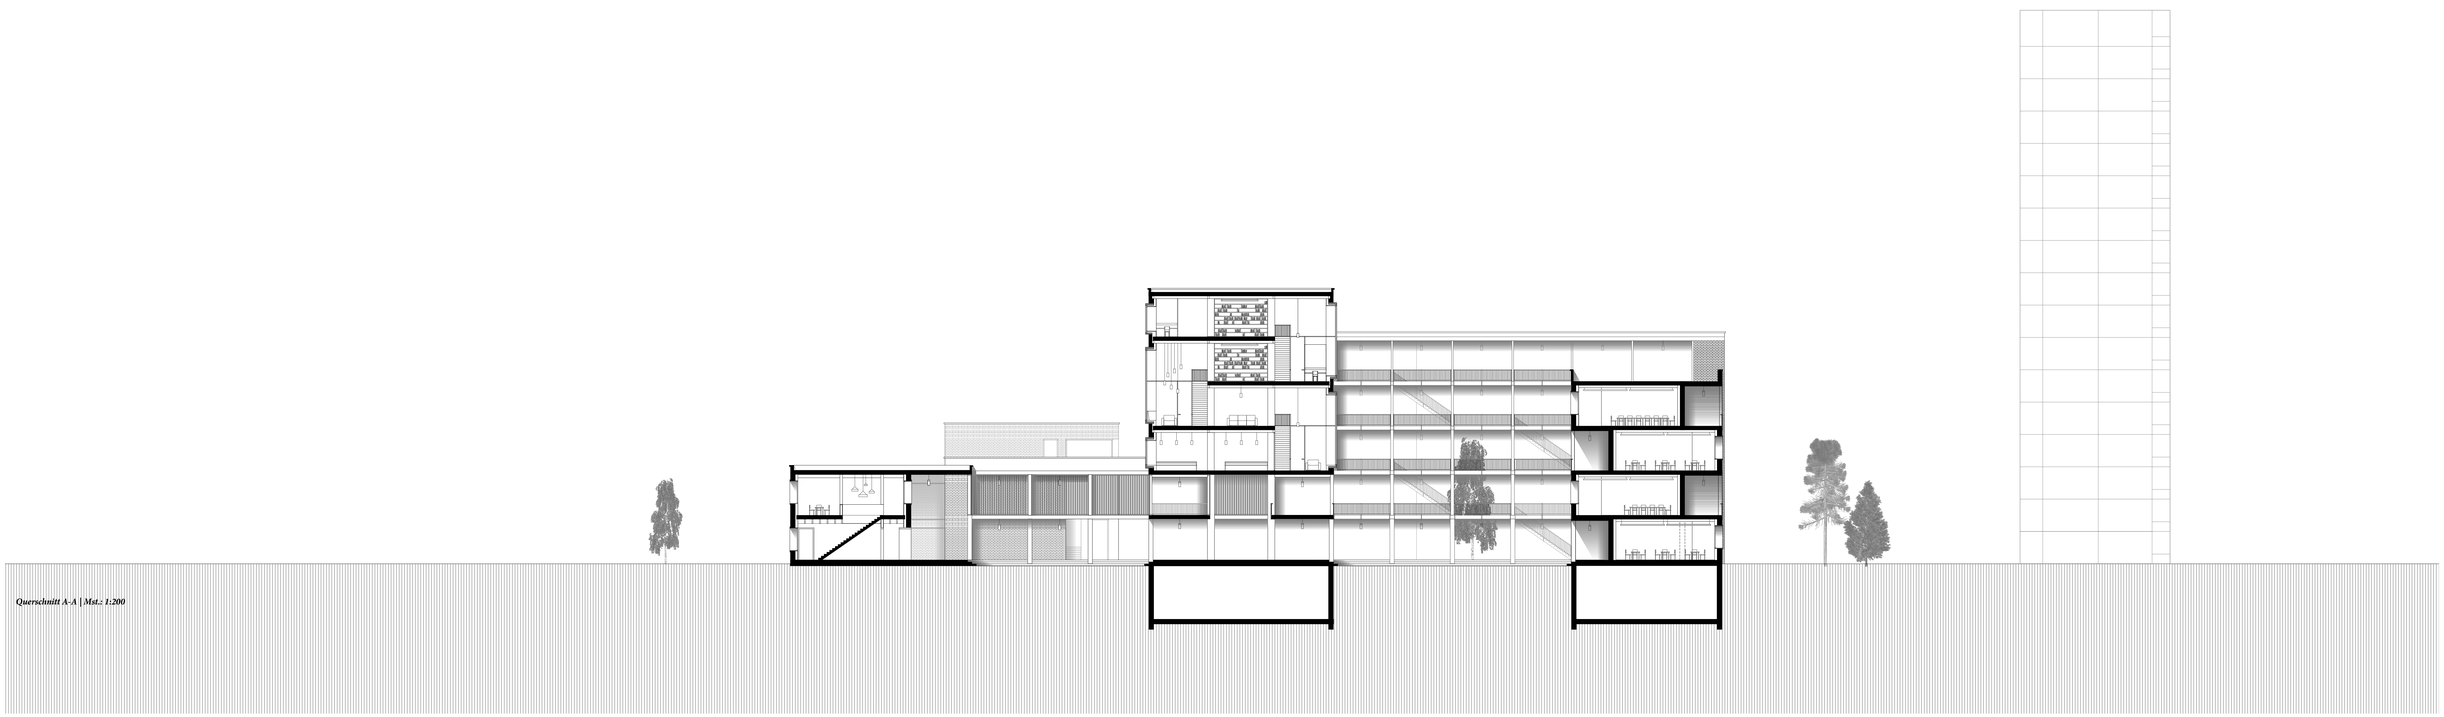

Querschnitt A-A | Mst.: 1:200

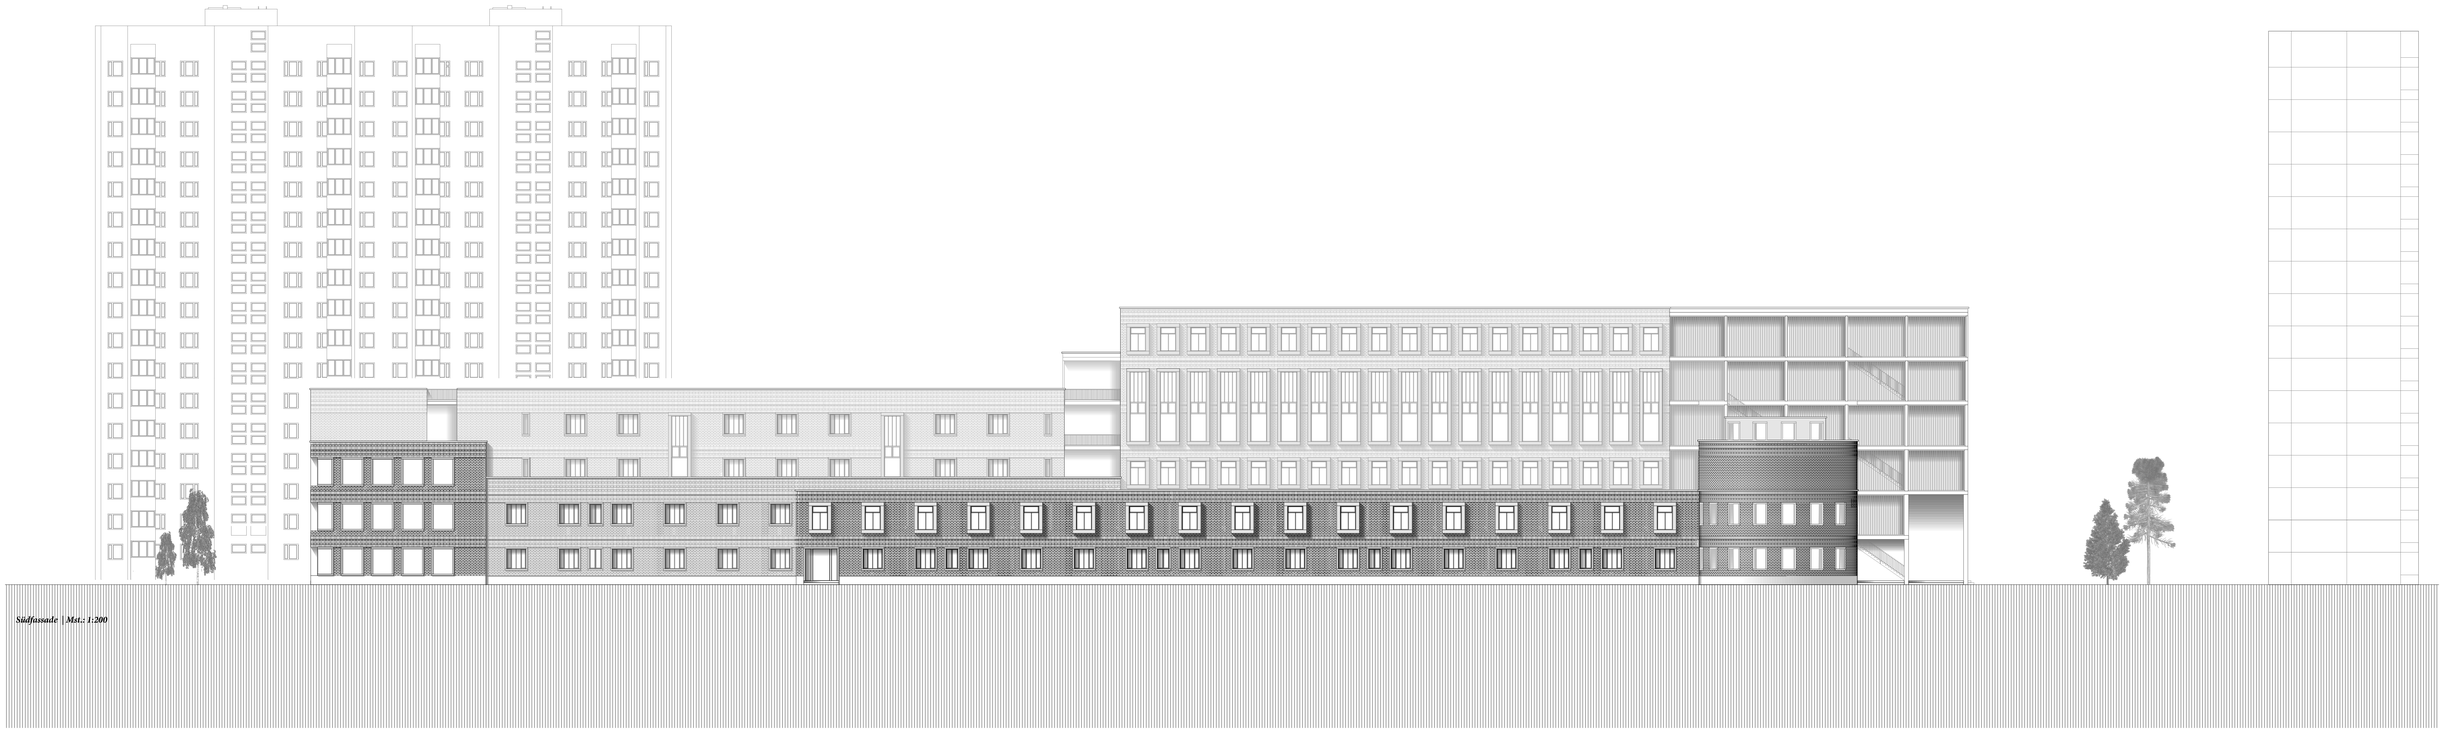

Südfassade | Mst.: 1:200