




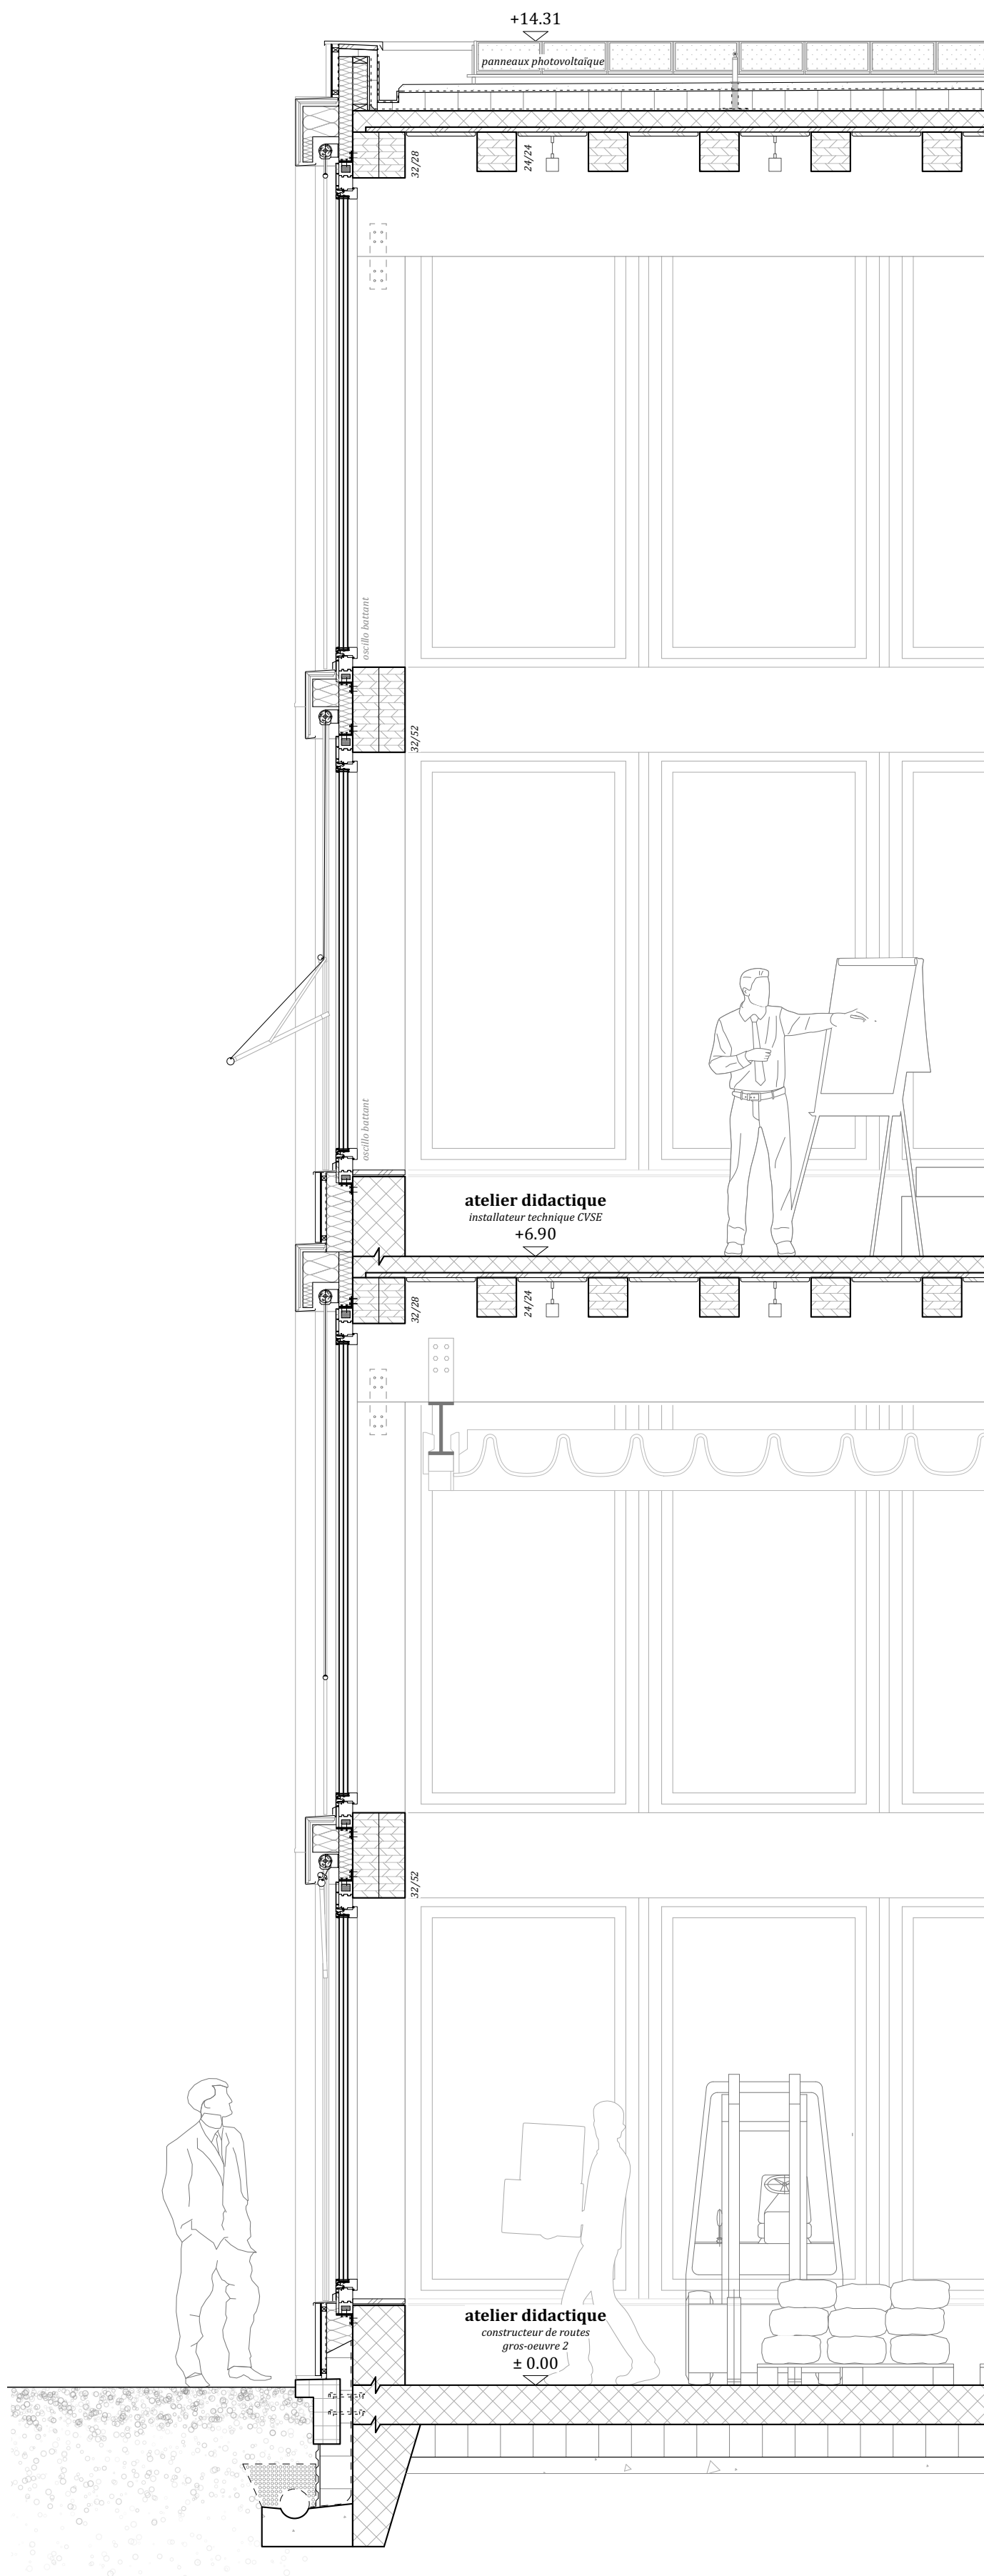

coupe ateliers | 1.33

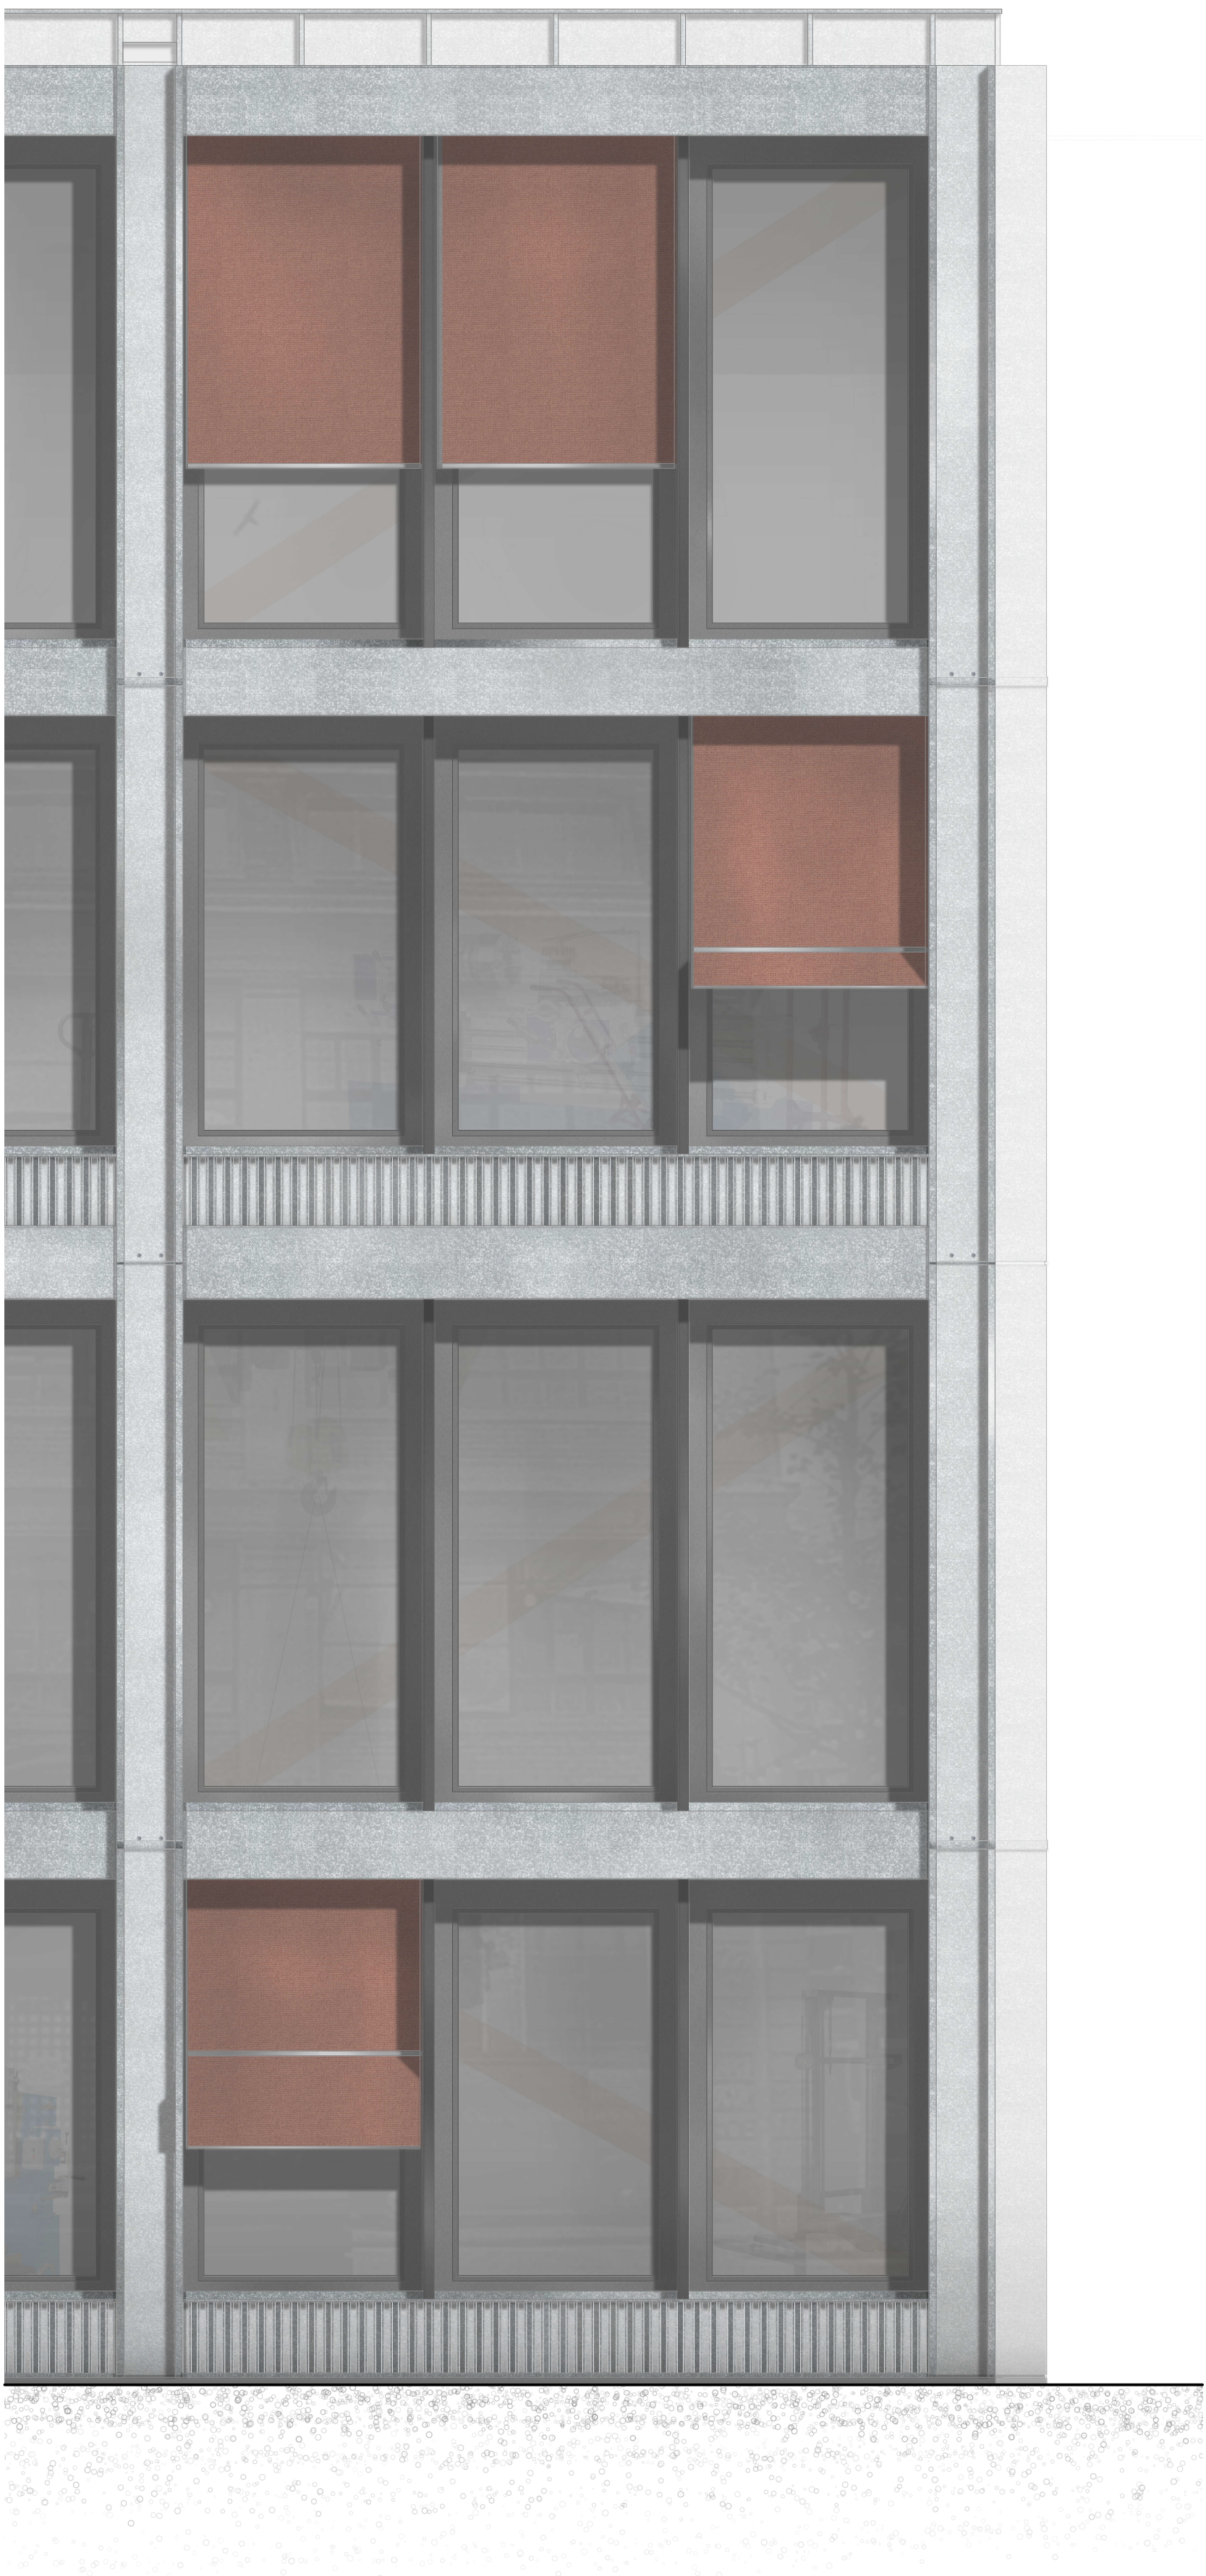

élévation ateliers | 1.33

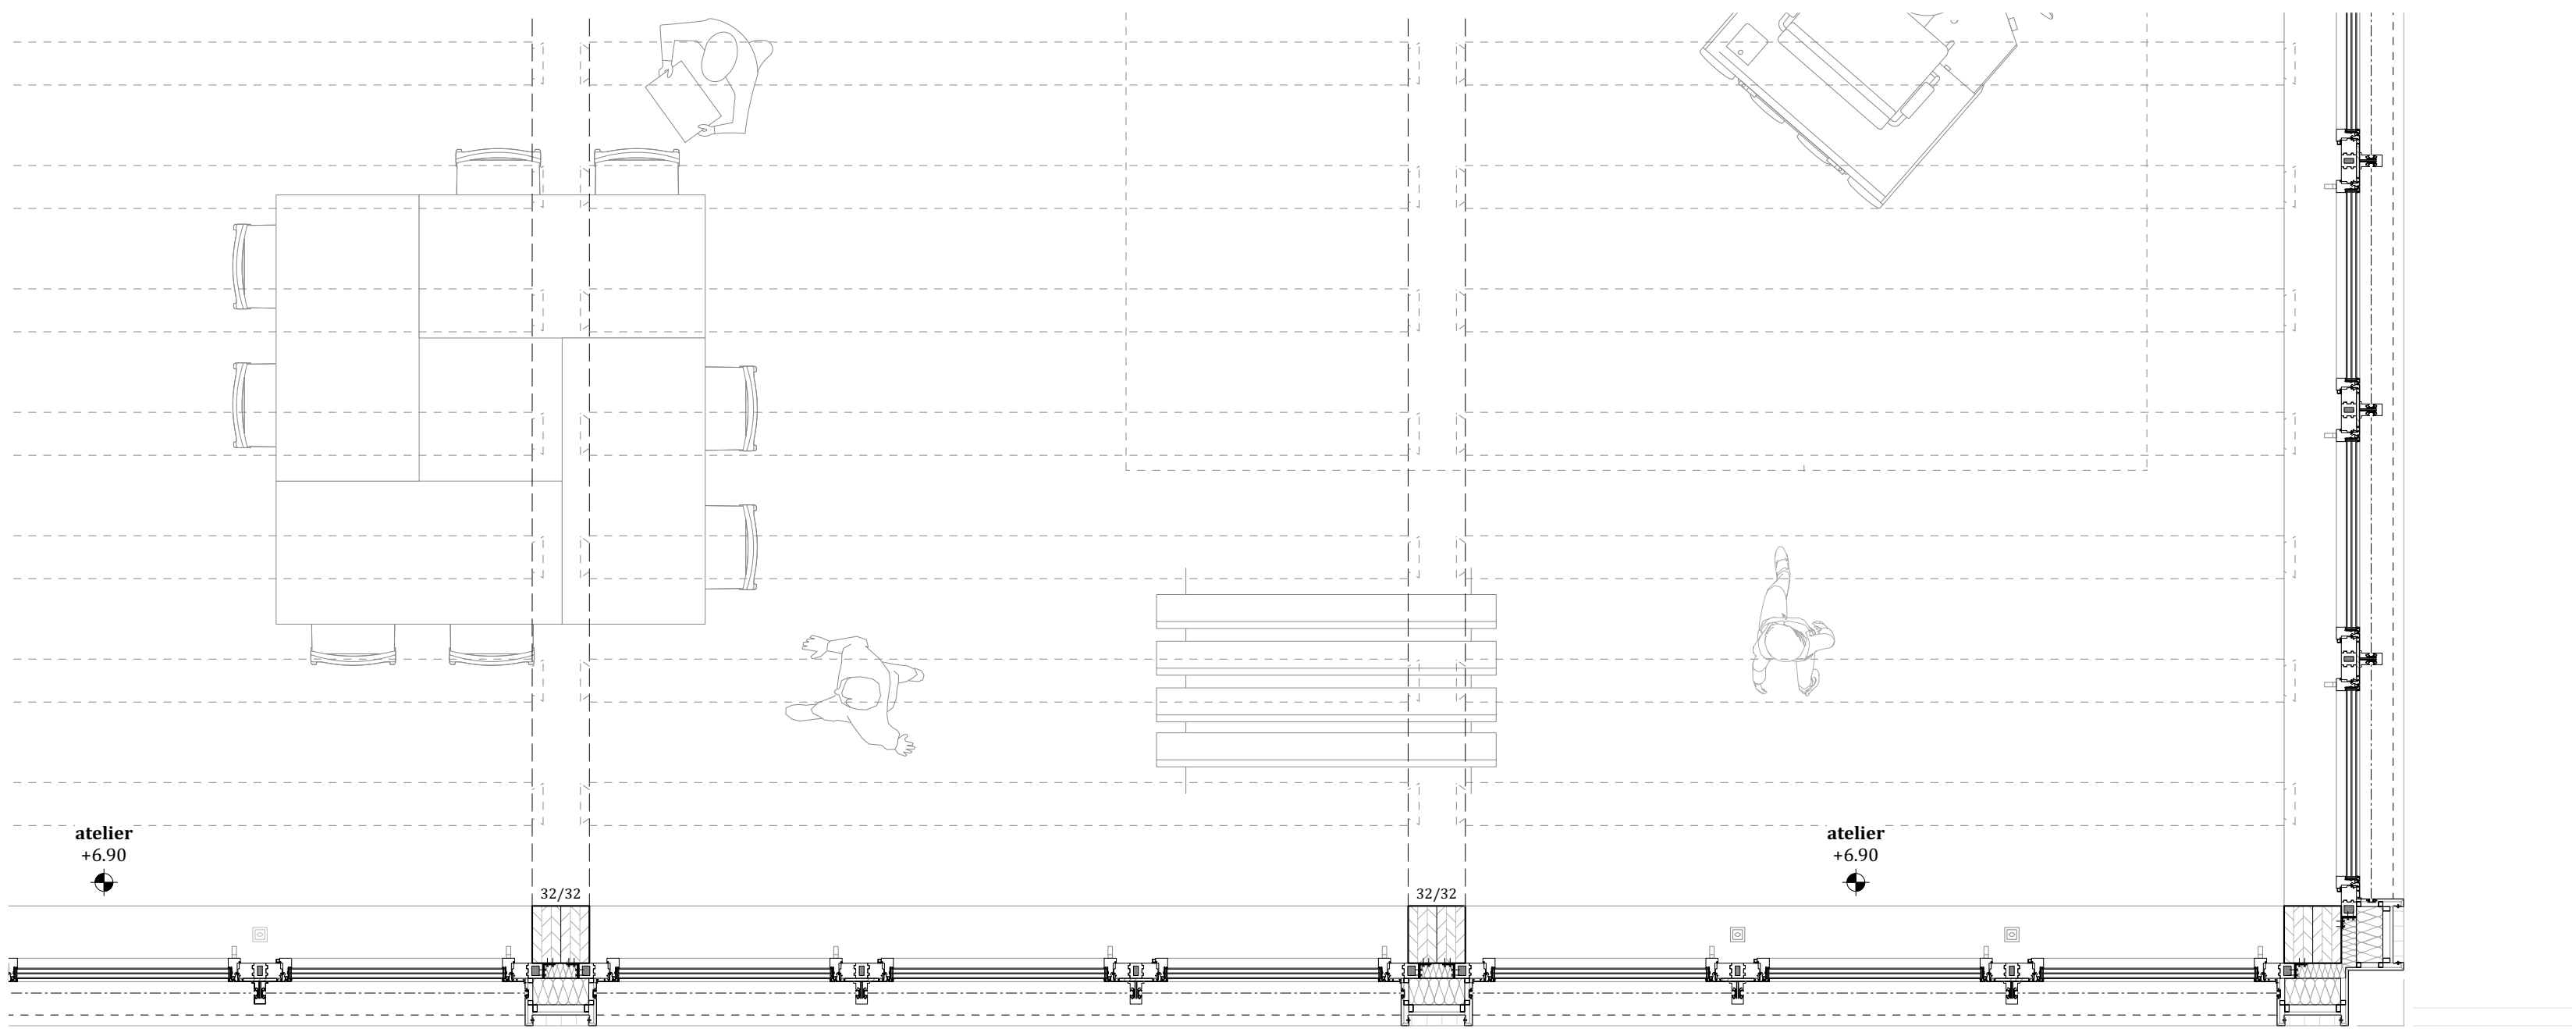

plan ateliers | 1.33