


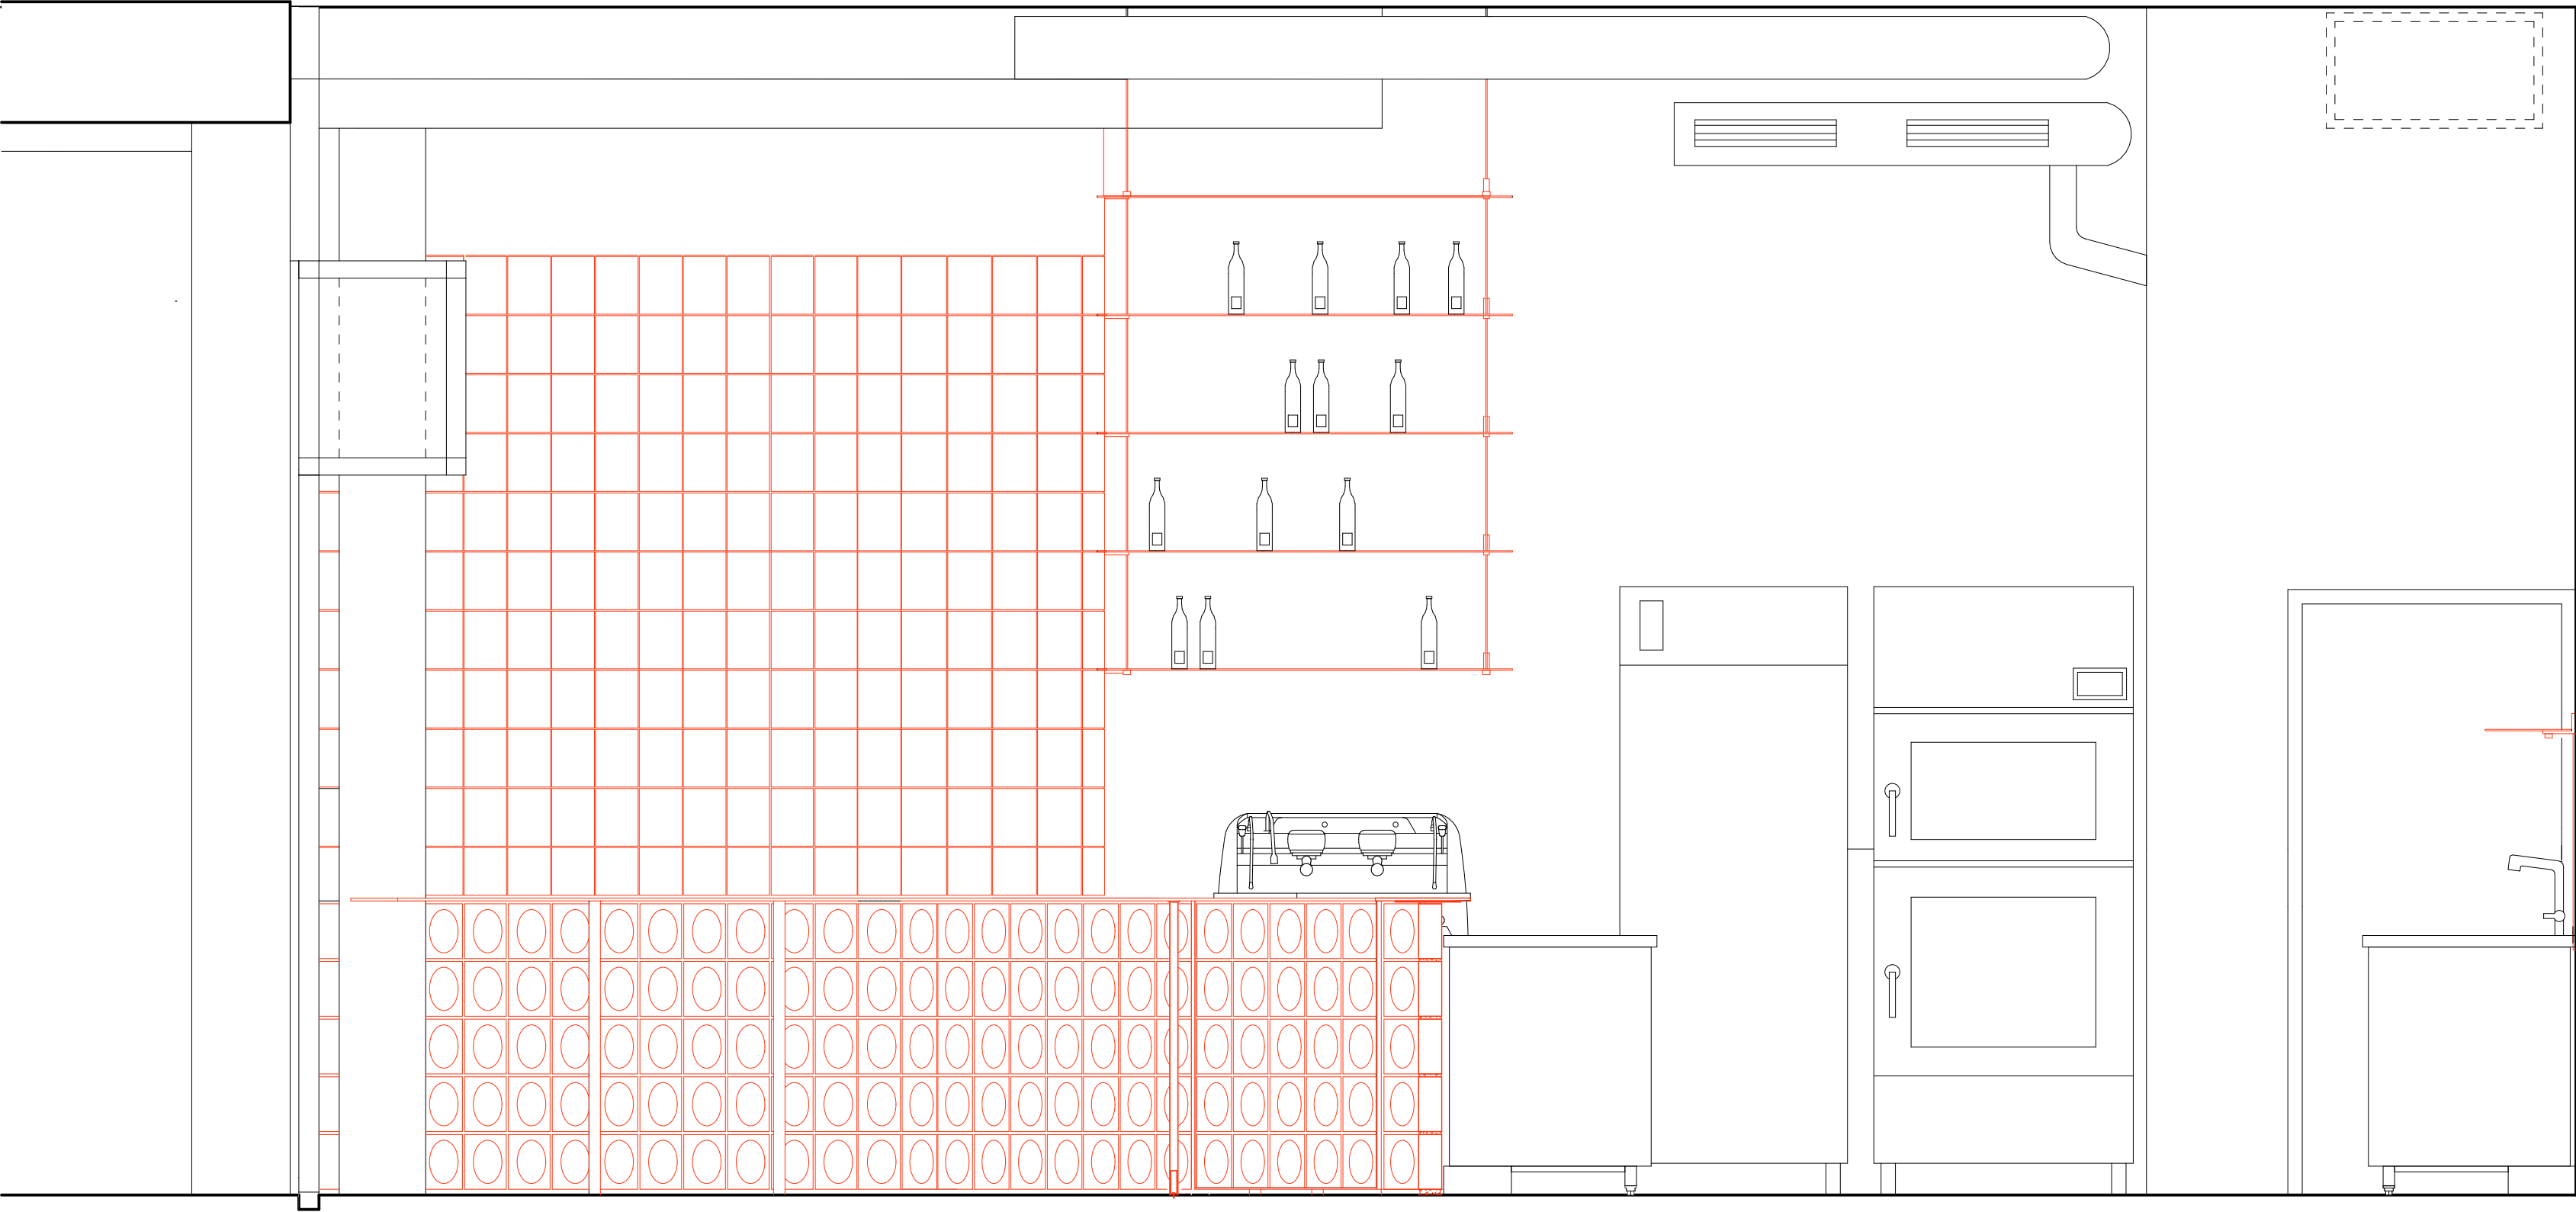

Schnitt BB 1:20