


COUPE  
coupe transversale 1/300

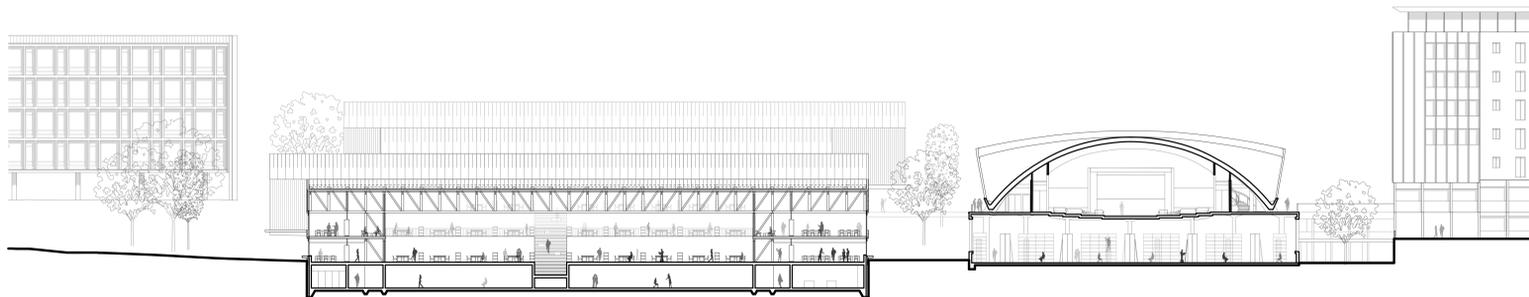

PLAN  
plan niv.3 1/300

