


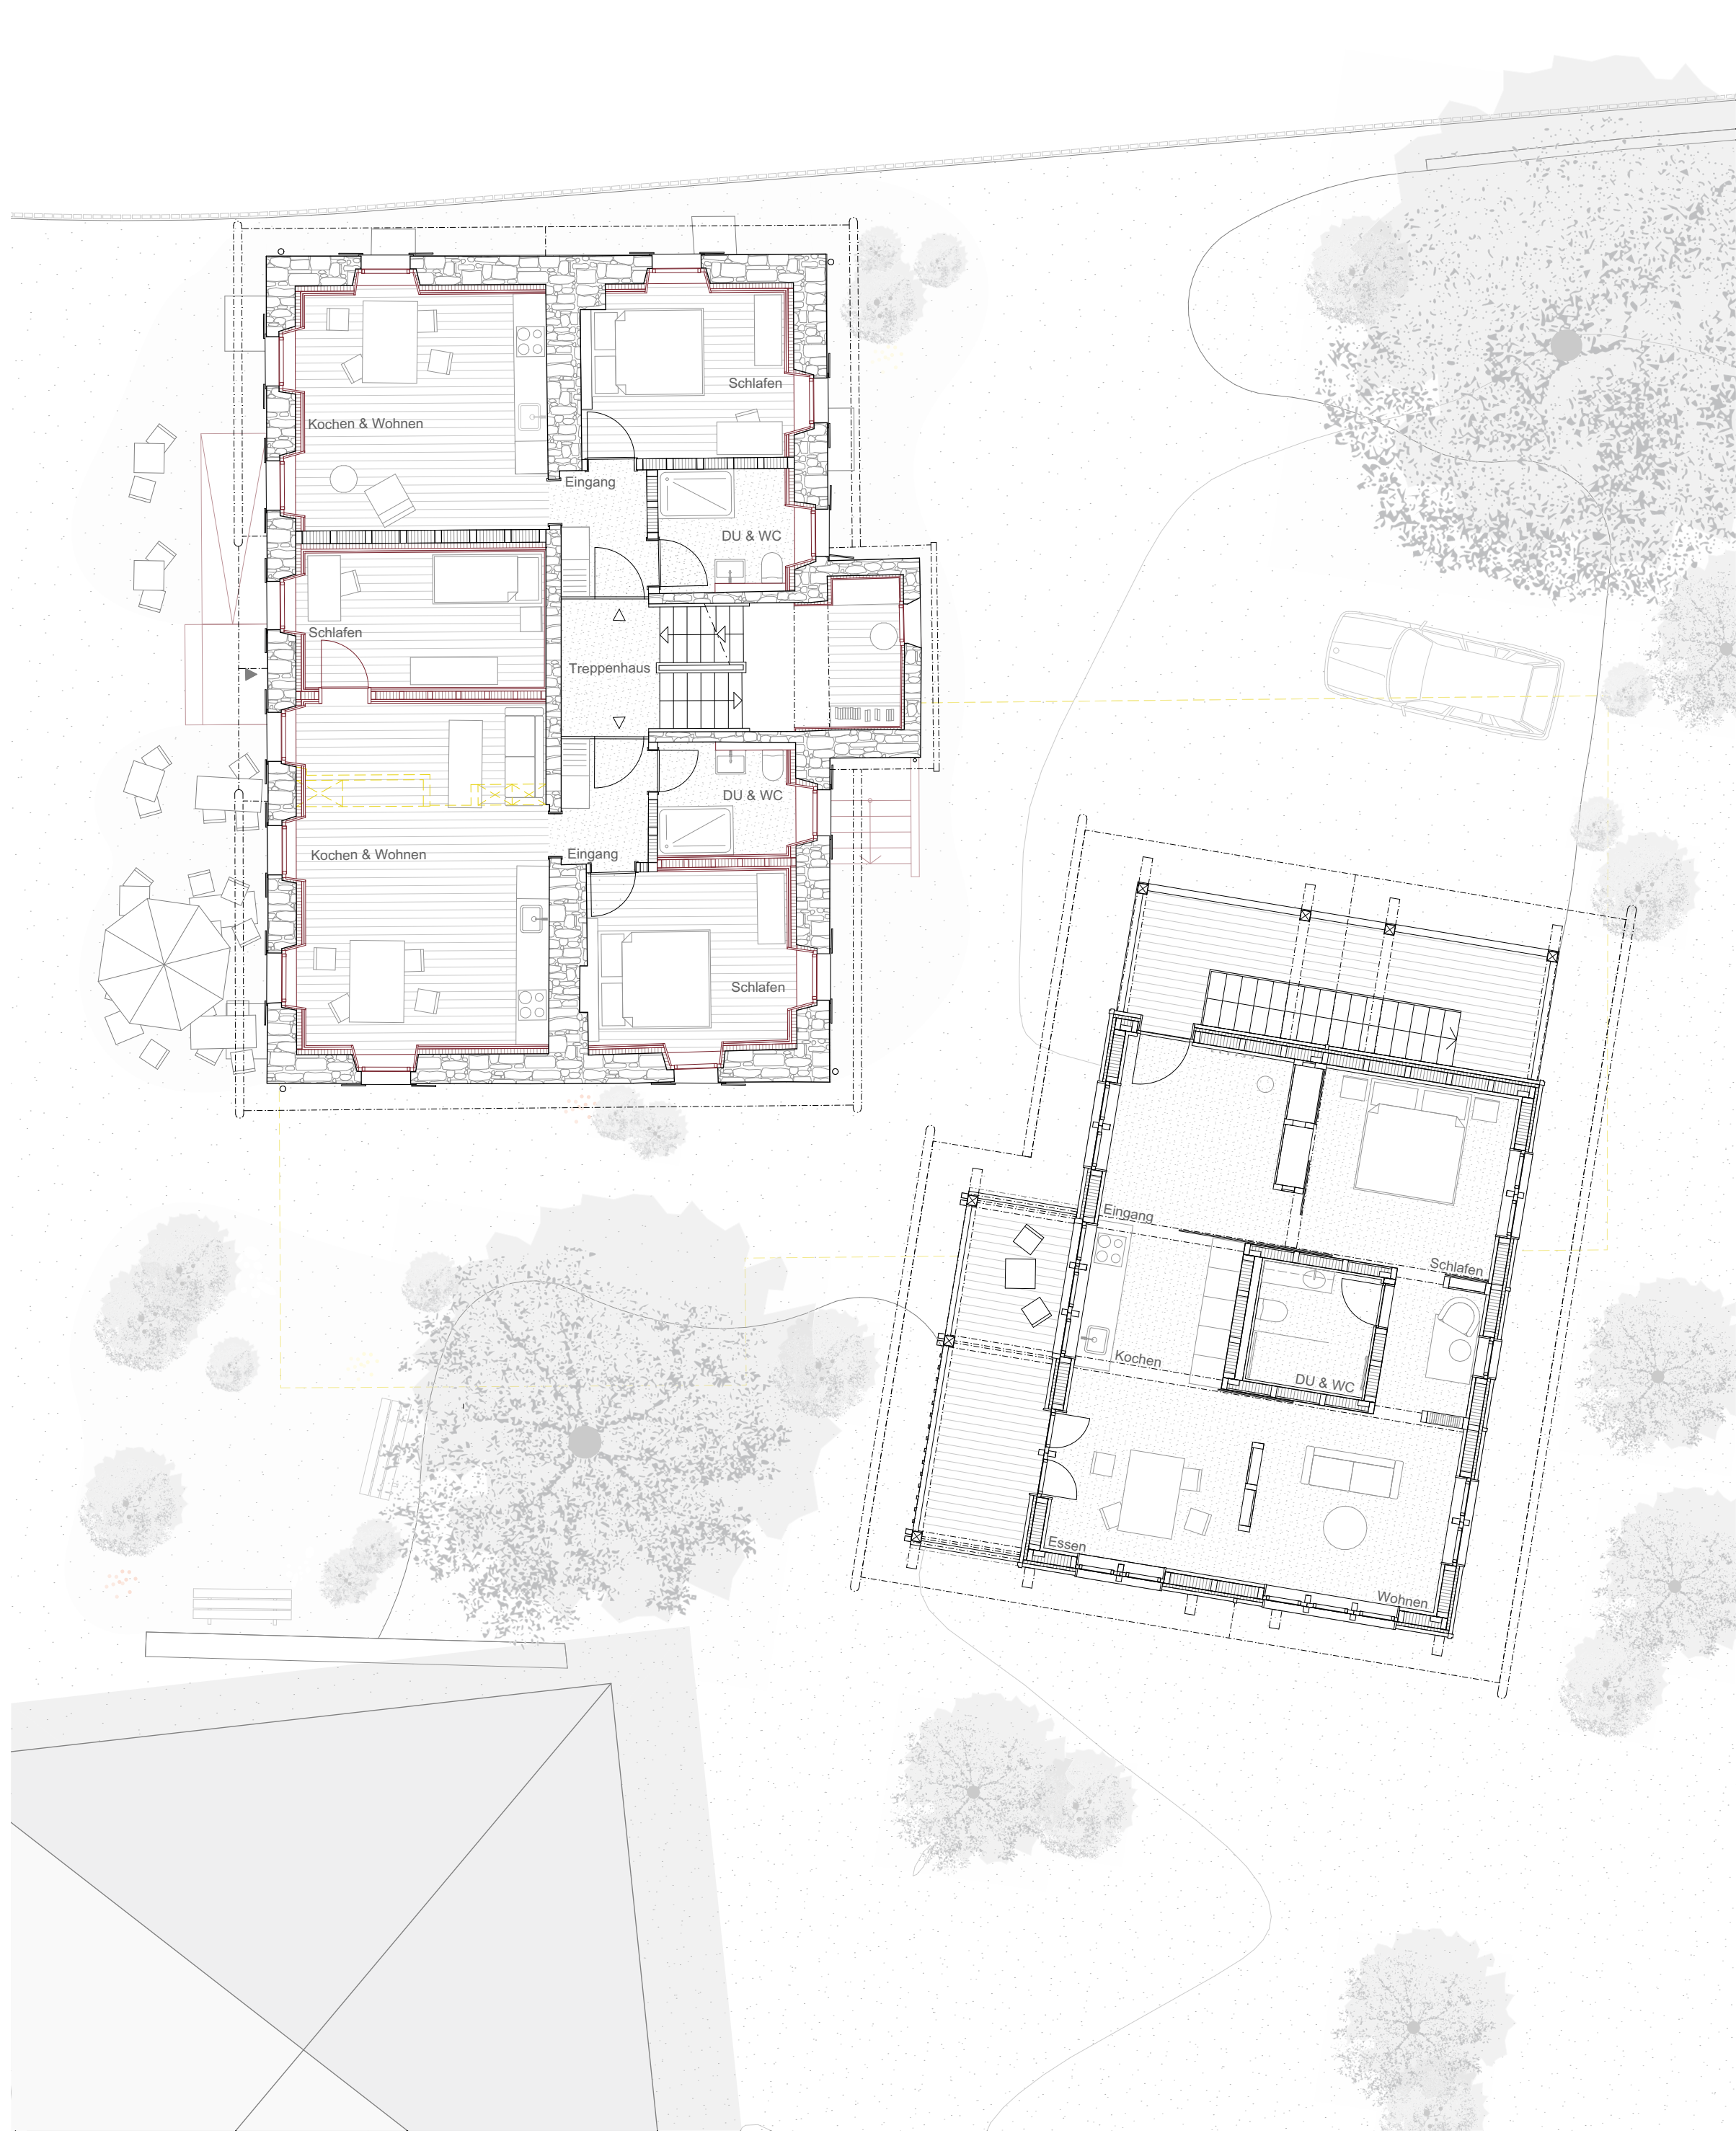


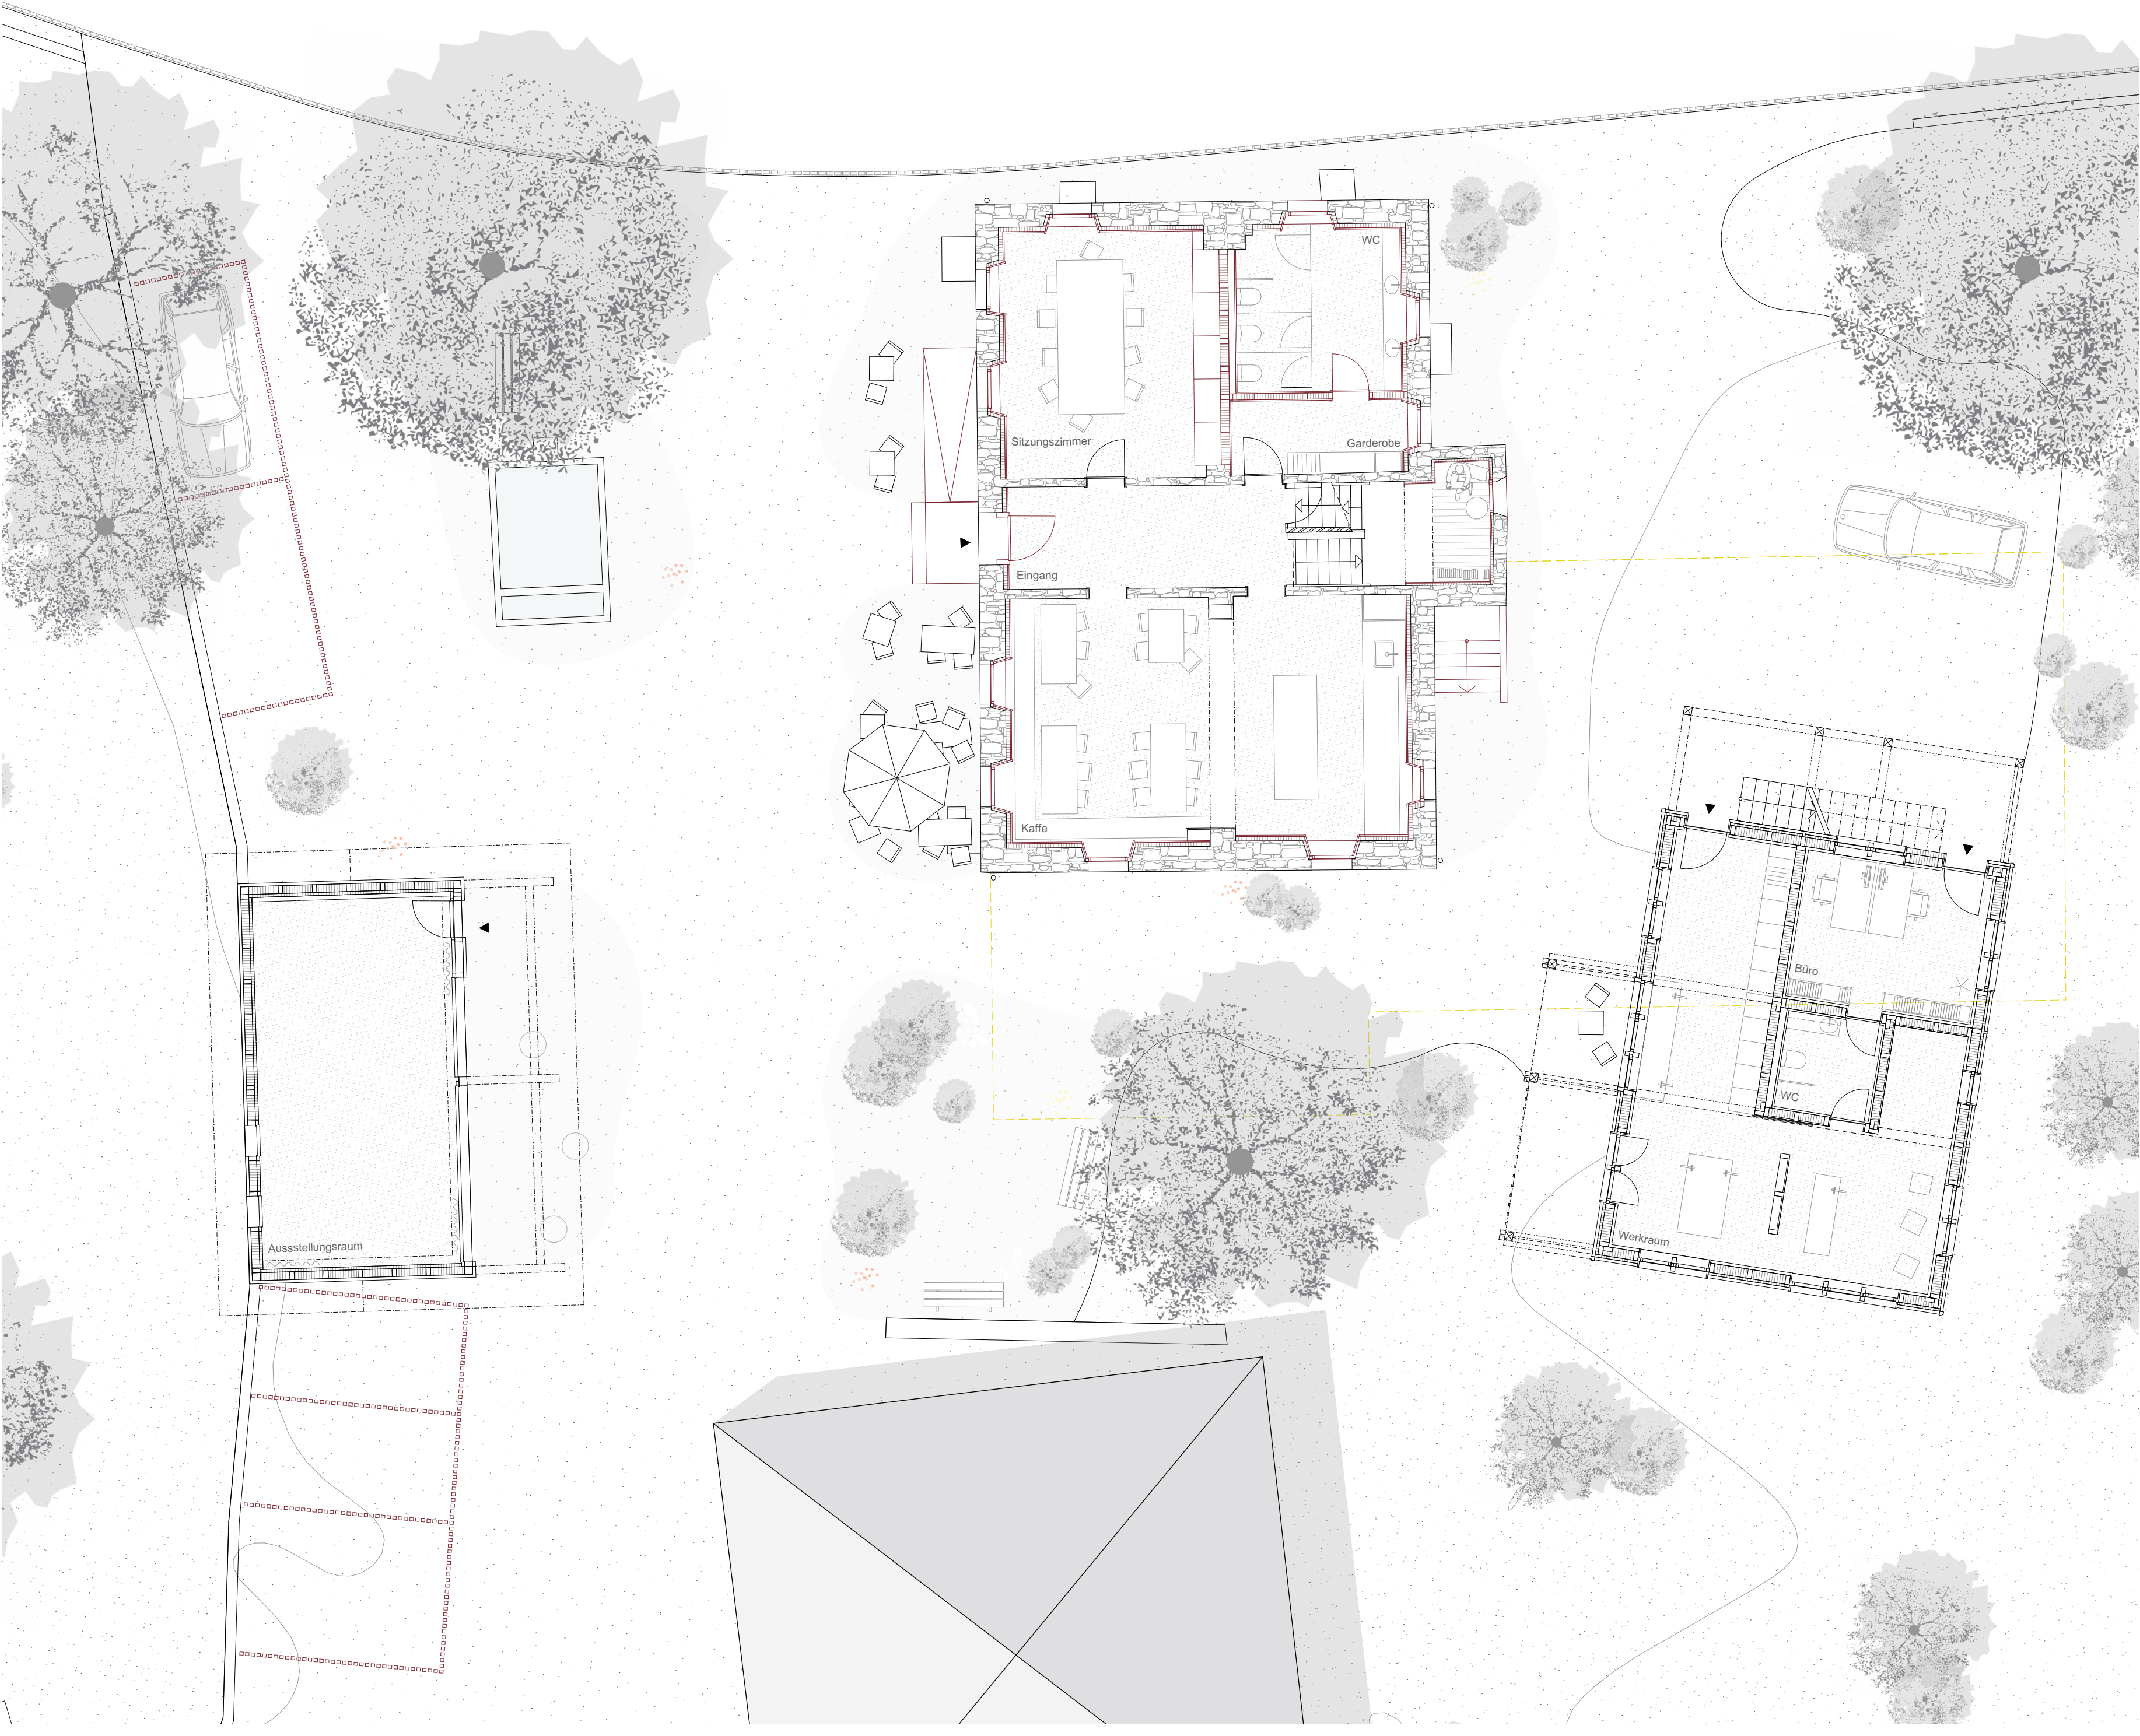

Situationsplan 1:500

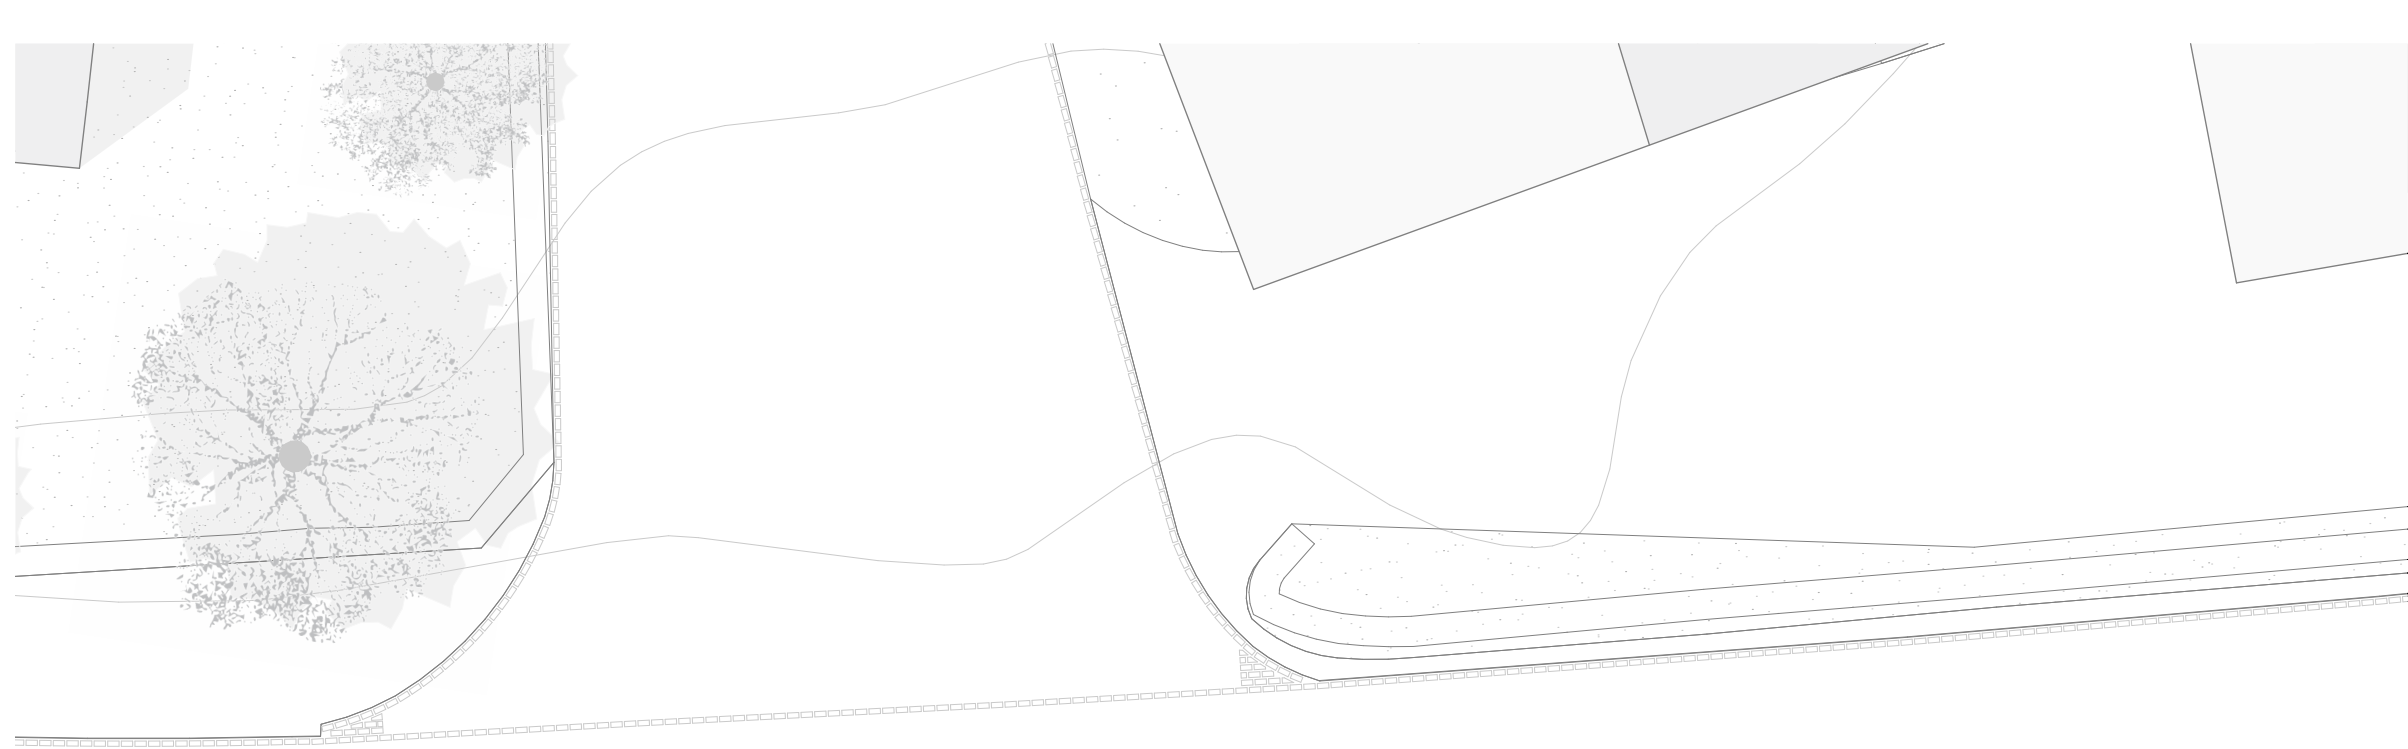

Aussenvisualisierung

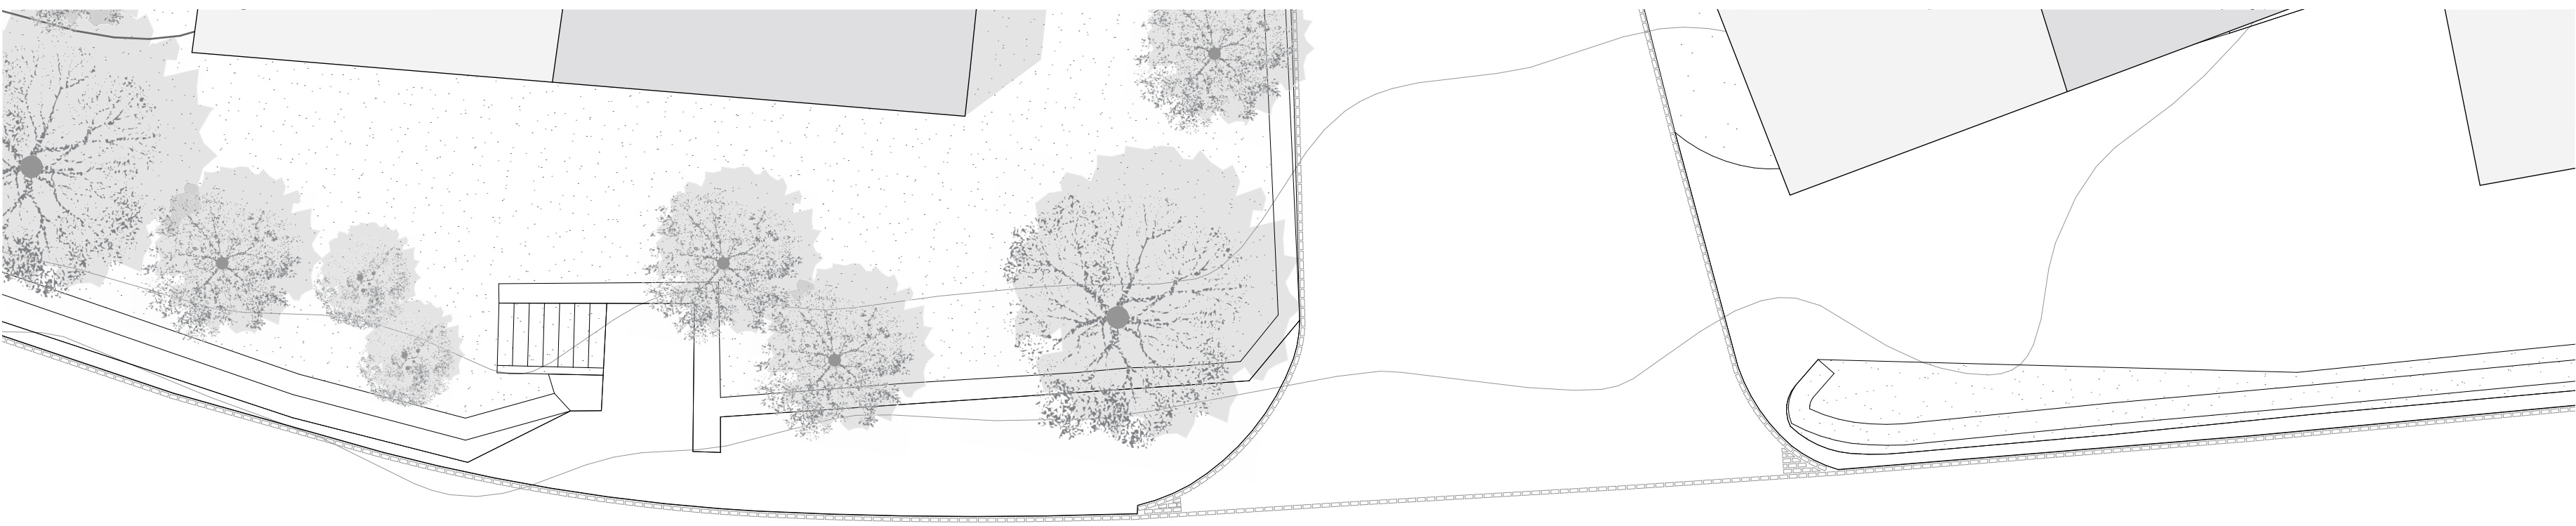

Grundriss Erdgeschoss mit Umgebung, OG 1:100



Schnitt 1:100



Innenvisualisierung




Ansicht 1:100



Innenvisualisierung



- Dachaufbau**
- 30 Trübe PV-Modul Indach
 - 120 Tragstegung
 - 120 Sparren
- Boden Aufbau**
- 90 Stampfkalk Boden entförcht eingebracht
 - 20 Kalkgips Kalkschlemme gebunden
 - 30 Trennschicht und Verlegeunterlage des Stampf
 - 250 Schaumglossschotter verdichtet
 - 200 Stahlfest
 - 5 Magerbeton
- Dachenaufbau DG**
- 30 Fächerschichtung (Schutz vor Vögel und Nagetiere)
 - 220 Holztafelplatte im Nassverfahren (2-lagig)
 - 30 Diagonalschichtung mit massiv Fichtenbrettern
 - 180 Sekundärträger
 - 260 Primärträger
- Wandaufbau**
- 19 Fächerschichtung horizontal/vertikal
 - 19 Tragstegung
 - 40 Hinterlüftung (optional Windpapier)
 - 60 Holztafelplatte im Nassverfahren mit Nut und Kamm
 - 180 Holztafel mit Fläche ausgedämmt
 - 60 Diagonalschichtung mit massiv Fichtenbrettern
 - 50 Hanfkalkplatte
 - 15 Kalk Grund- und Deckputz

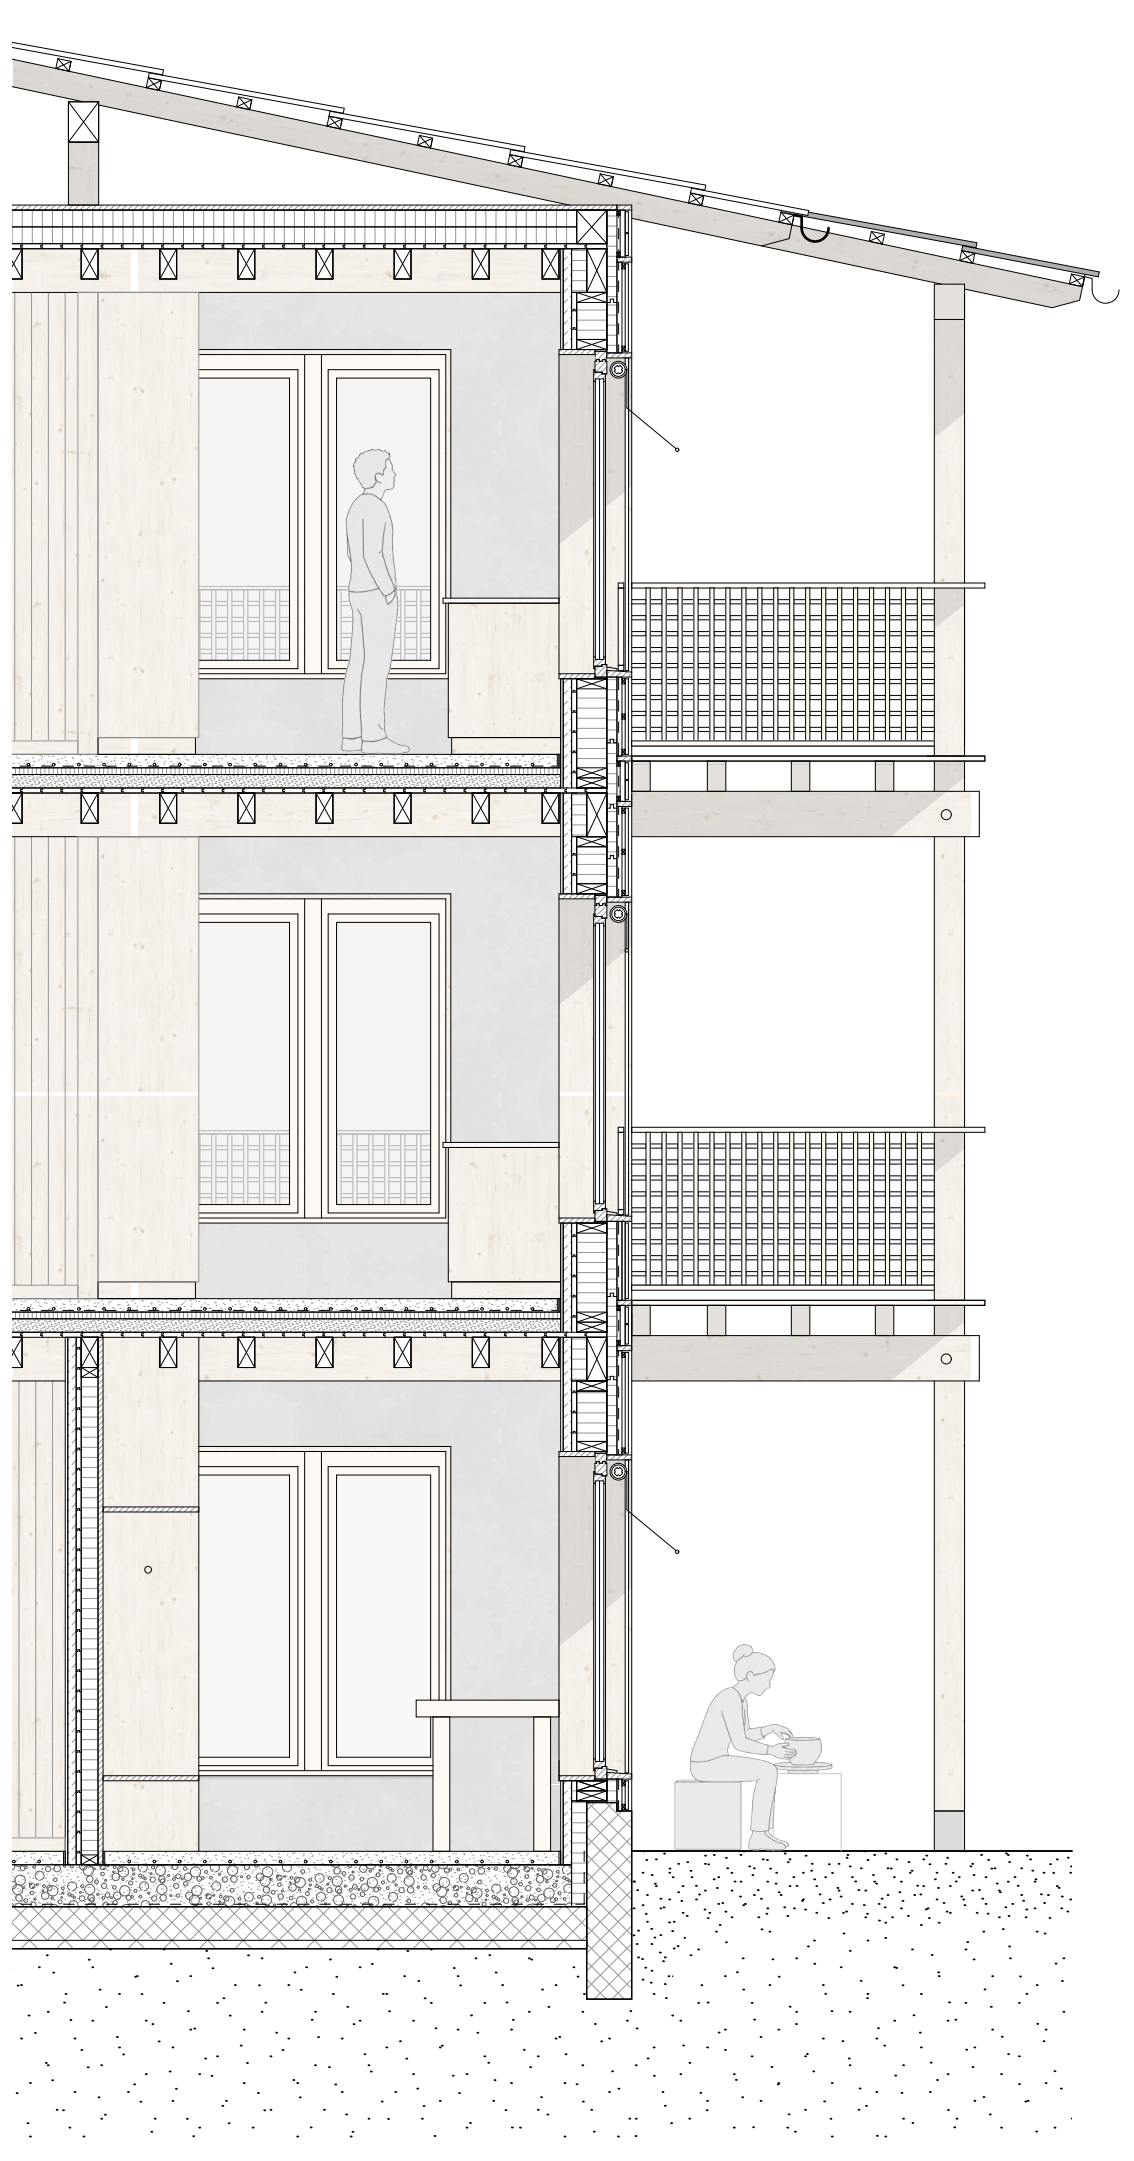

- Dachenaufbau EG/OG**
- 90 Kalkzestrich (angegriffen und geölt)
 - 19 Naturkraftpapier
 - 40 Holztafelplatte als Trittschall
 - 80 Kalkgipschichtung
 - 30 Diagonalschichtung mit massiv Fichtenbrettern
 - 180 Sekundärträger
 - 260 Primärträger

Fassadenschnitt 1:50