


Situationsplan: Im Bergwald

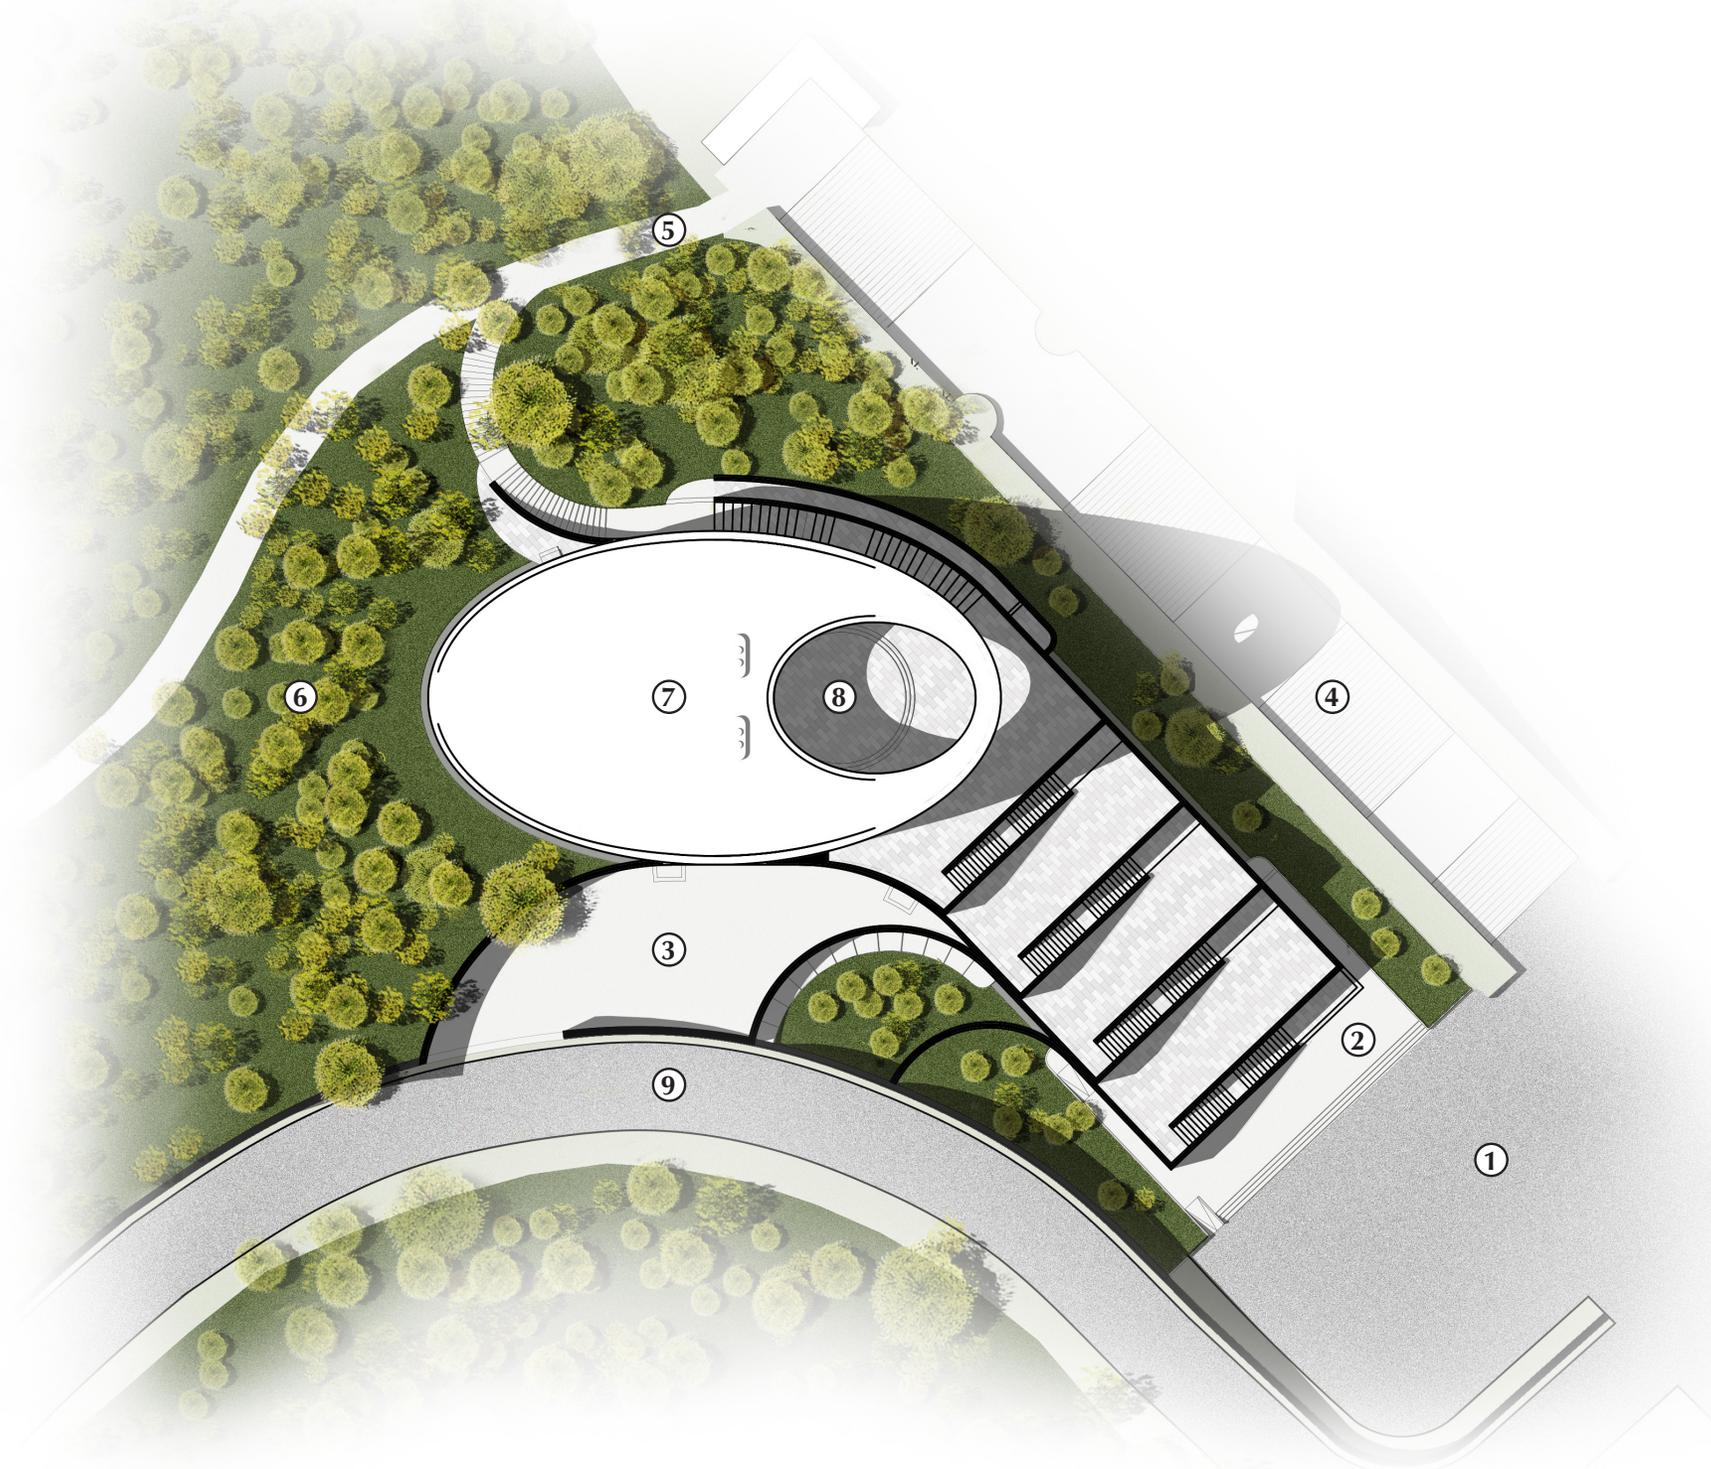

Raumprogramm:

Kirchensaal (1000 Sitzplätze)
Konferenzräume & Gebetsräume
Diverse Verwaltungsräume
Bibliothek
Klassenzimmer
Empfangsbereich

Geschossfläche:

3000 qm

Projektsituation:

Fertiggestellt


Legende:

1. Julong Stadtplaza
2. Haupteingang zur Empfangsobby
3. Liefereingang und -parkplatz
4. Bestehende Treppenanlage
5. Wanderwege
6. Unberührter Bergwald
7. Kirchenschiff
8. Halboffenes Eingangsatrium (Paradies)
9. Öffentliche Straße


0 10 20 30 40



Längsschnitt: Orte und Räume

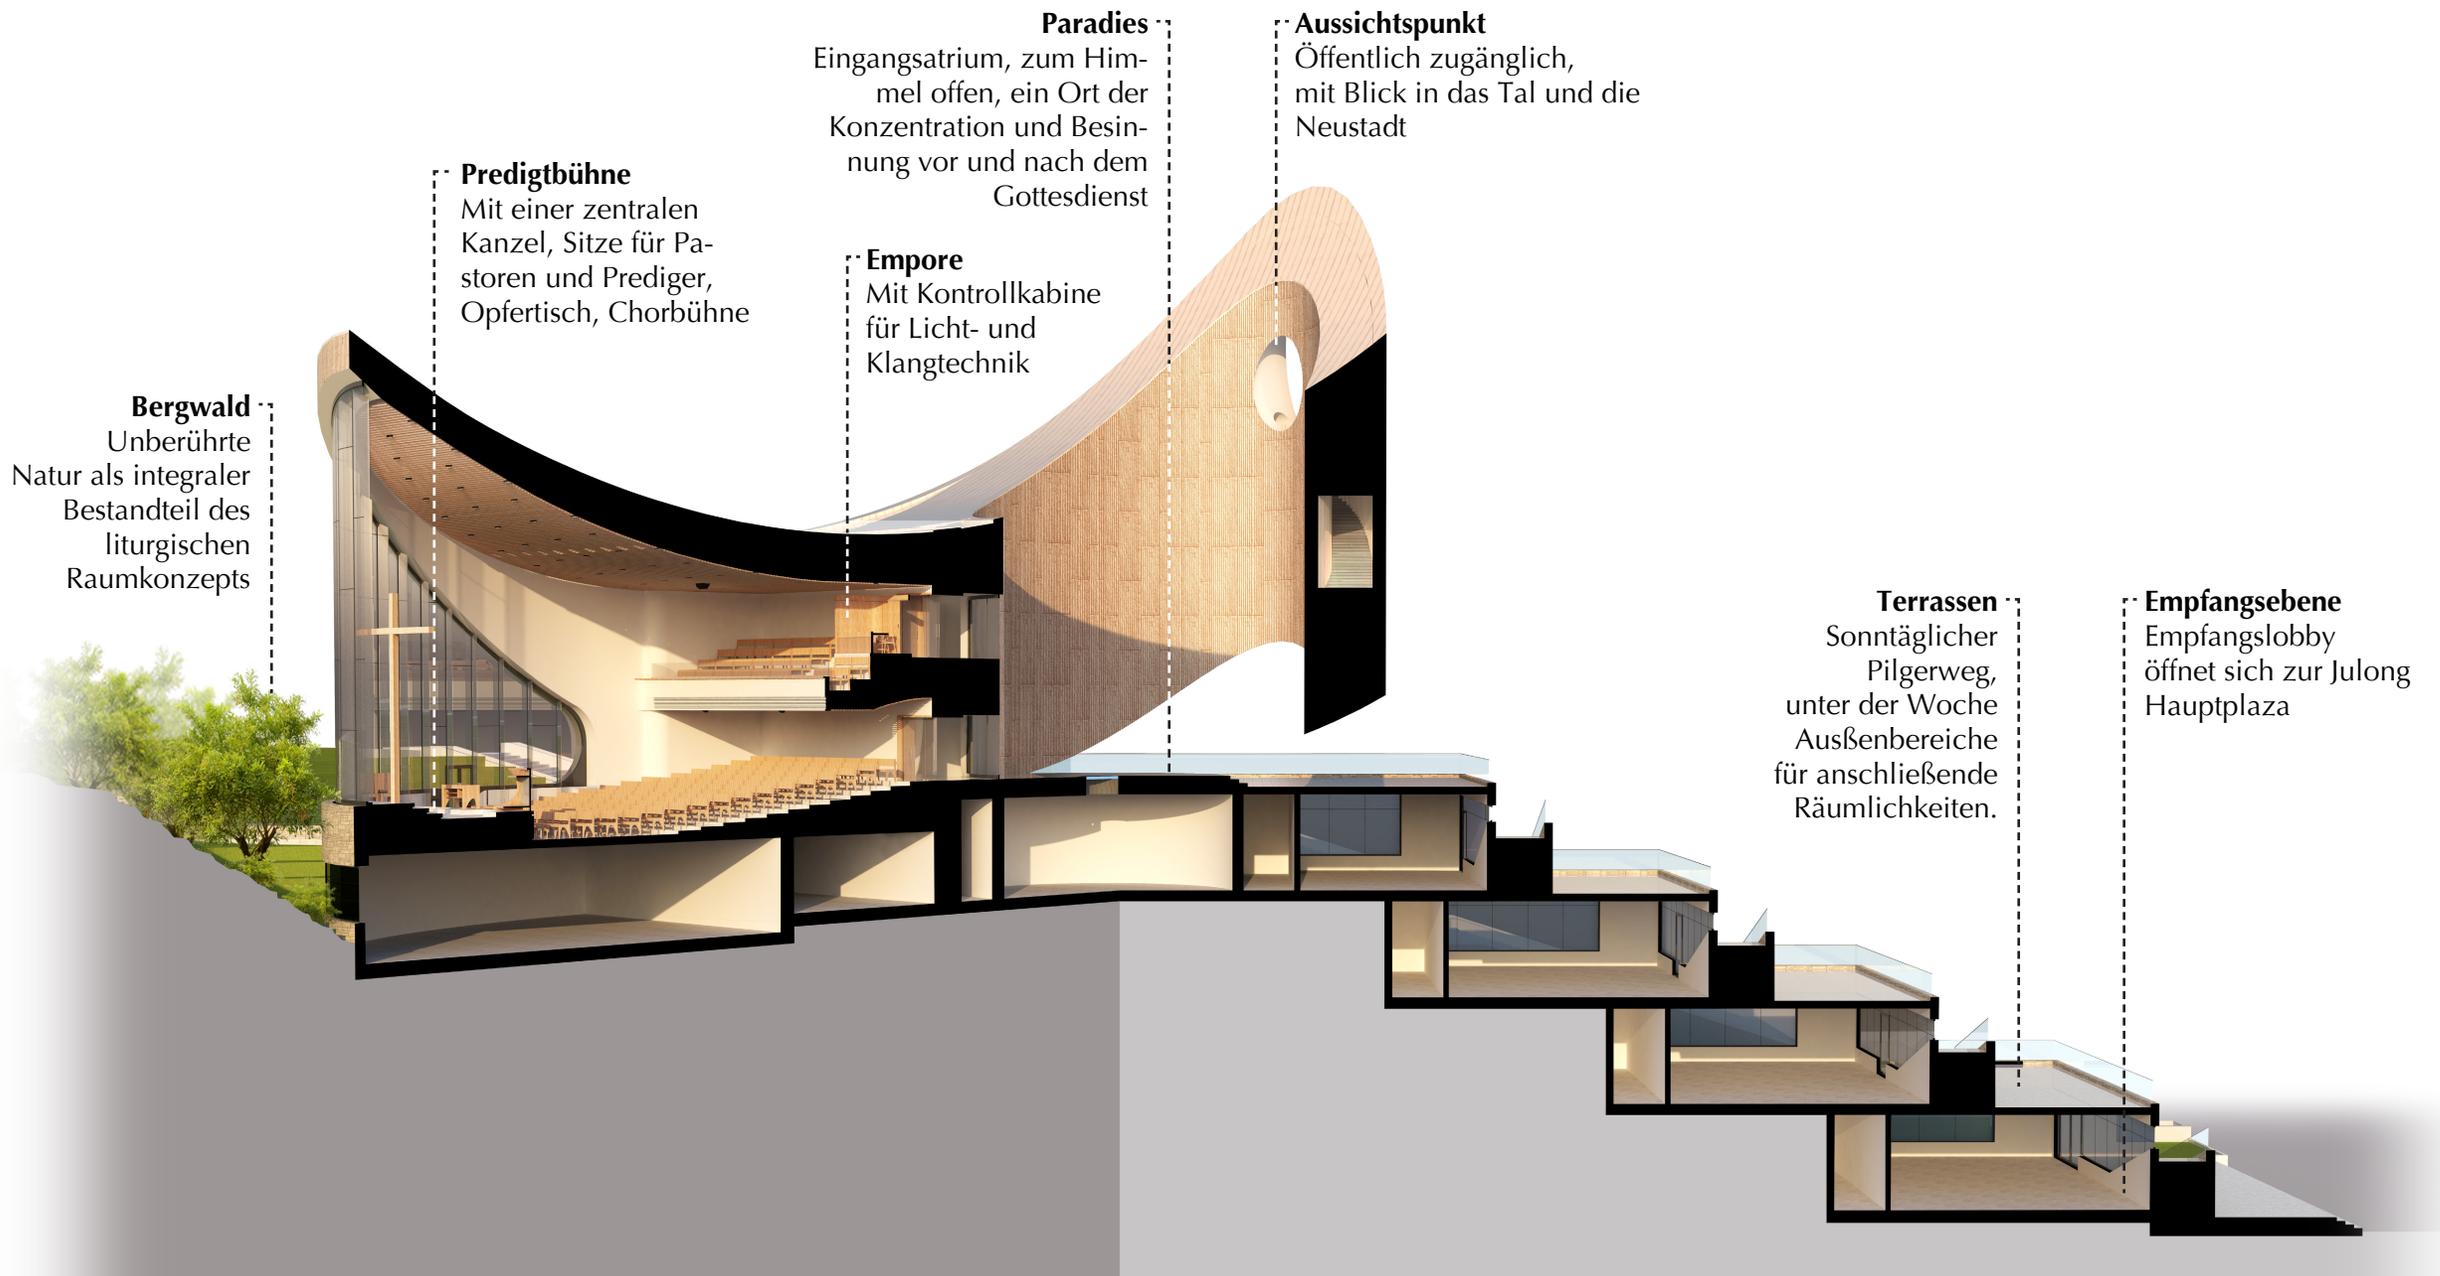

Julong Pilgerweg

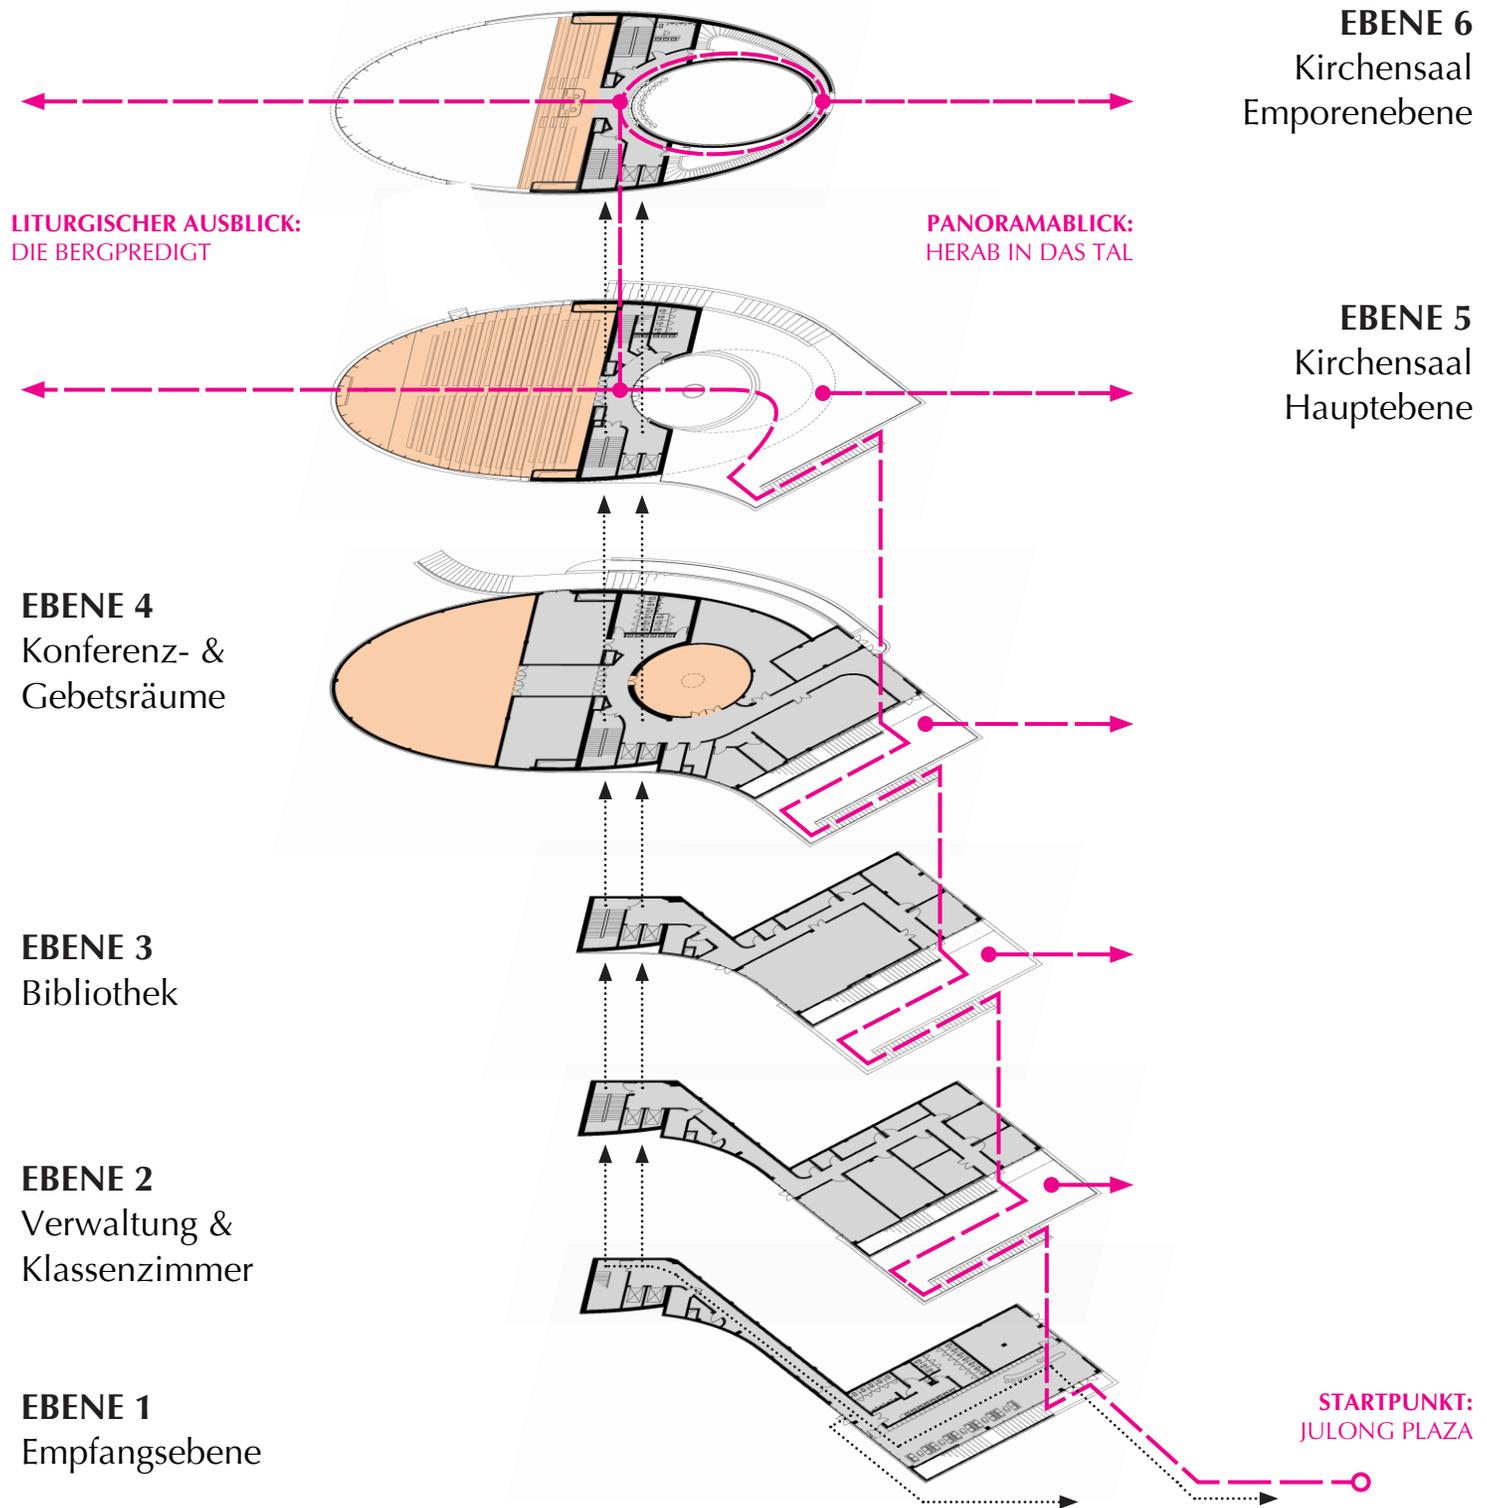


Kirchensaal: Hauptebene

⑦

Ebene 5


1. Ankunft über den Pilgerweg
2. Ankunft über Wanderweg
3. Das Paradies (zum Himmel offenes Atrium, mit zentralem Okulus zur Belichtung des Gebets- und Ratsraumes darunter)
4. Eingangskorridor, Zugang zu div. Servicebereichen
5. Kirchensaal
6. Predigtplattform mit zentraler Kanzel, Sitze für Pastoren und Prediger, Opfertisch und Chorbühne
7. Bergwald

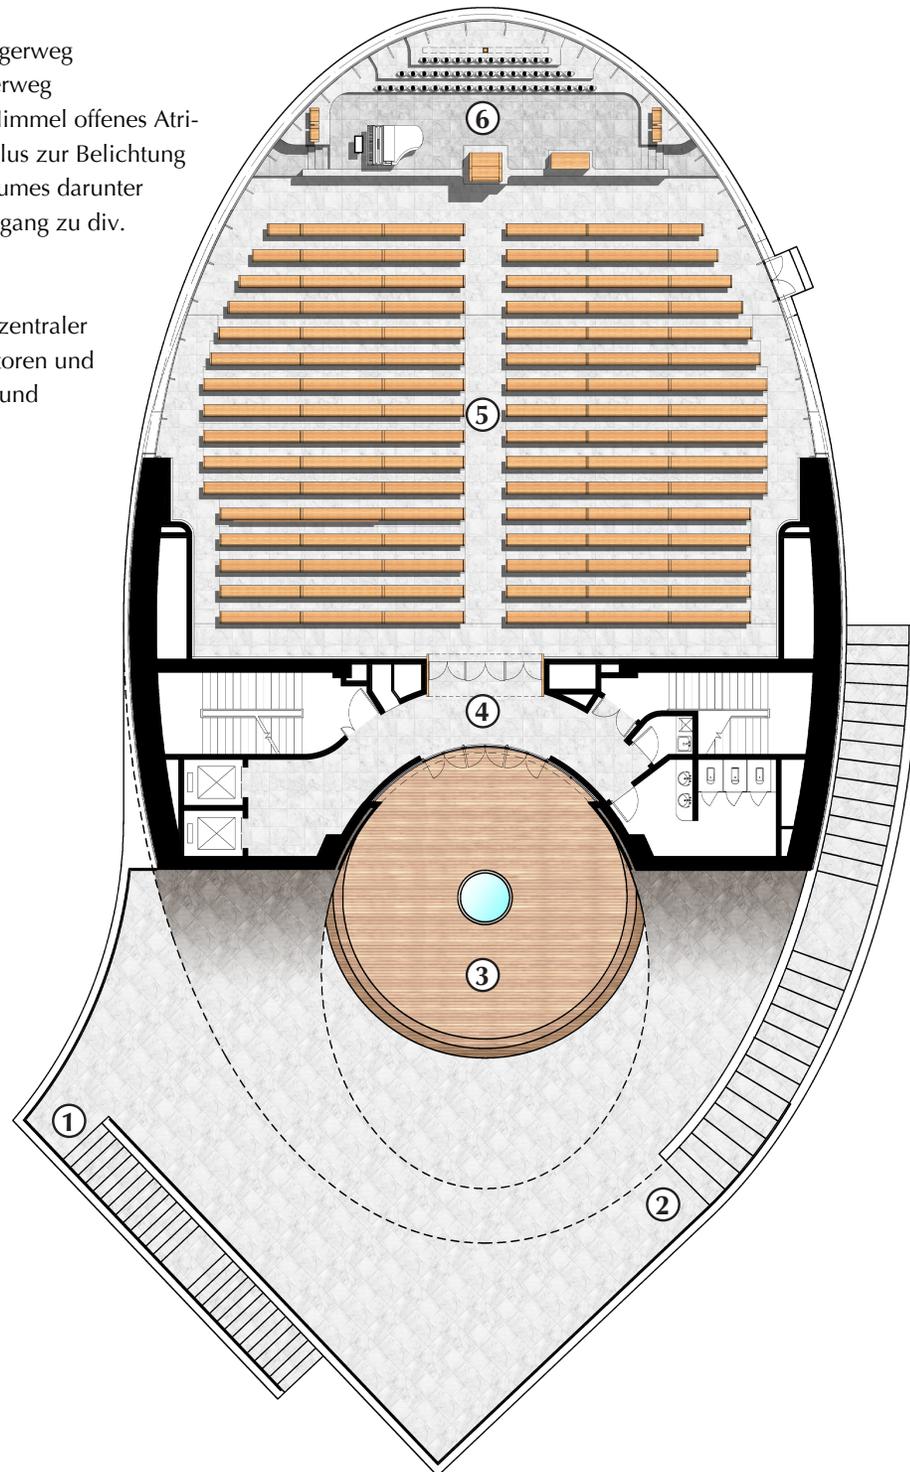


Emporenebene

Ebene 6


1. Öffentlicher Aussichtspunkt (Kreuz)
2. Paradies
3. Eingangskorridor, Zugang zu div. Servicebereichen
4. Kontrollkabine für Licht- und Klangtechnik
5. Empore
6. Leerraum
7. Glockentechnik

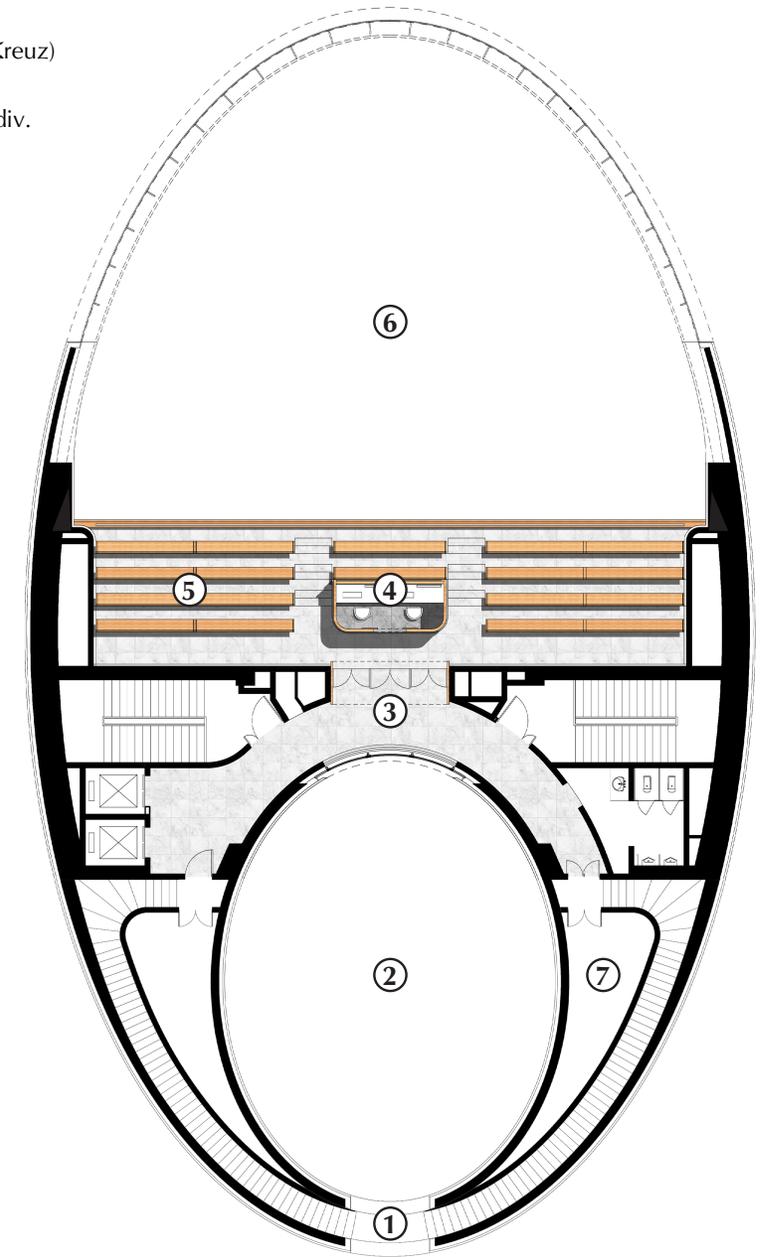


Grundrisse Ebenen 1 bis 4

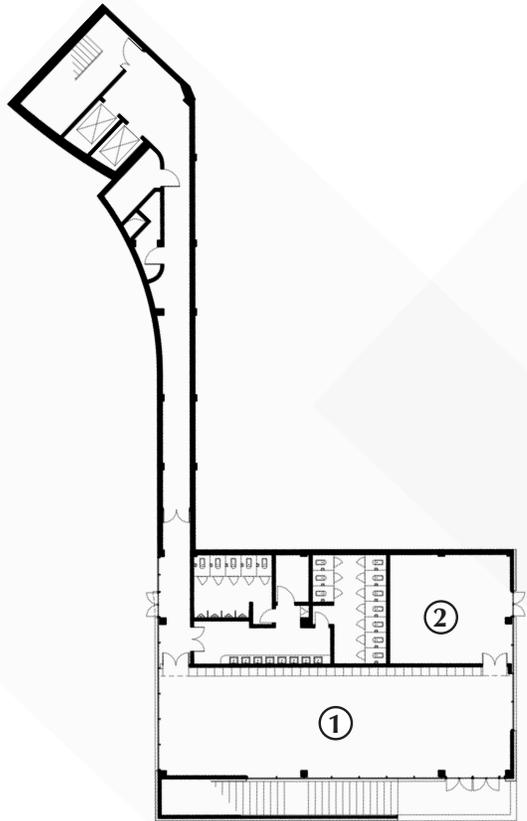


Ebene 1
1. Empfangslobby
2. Gebäudesicherheit

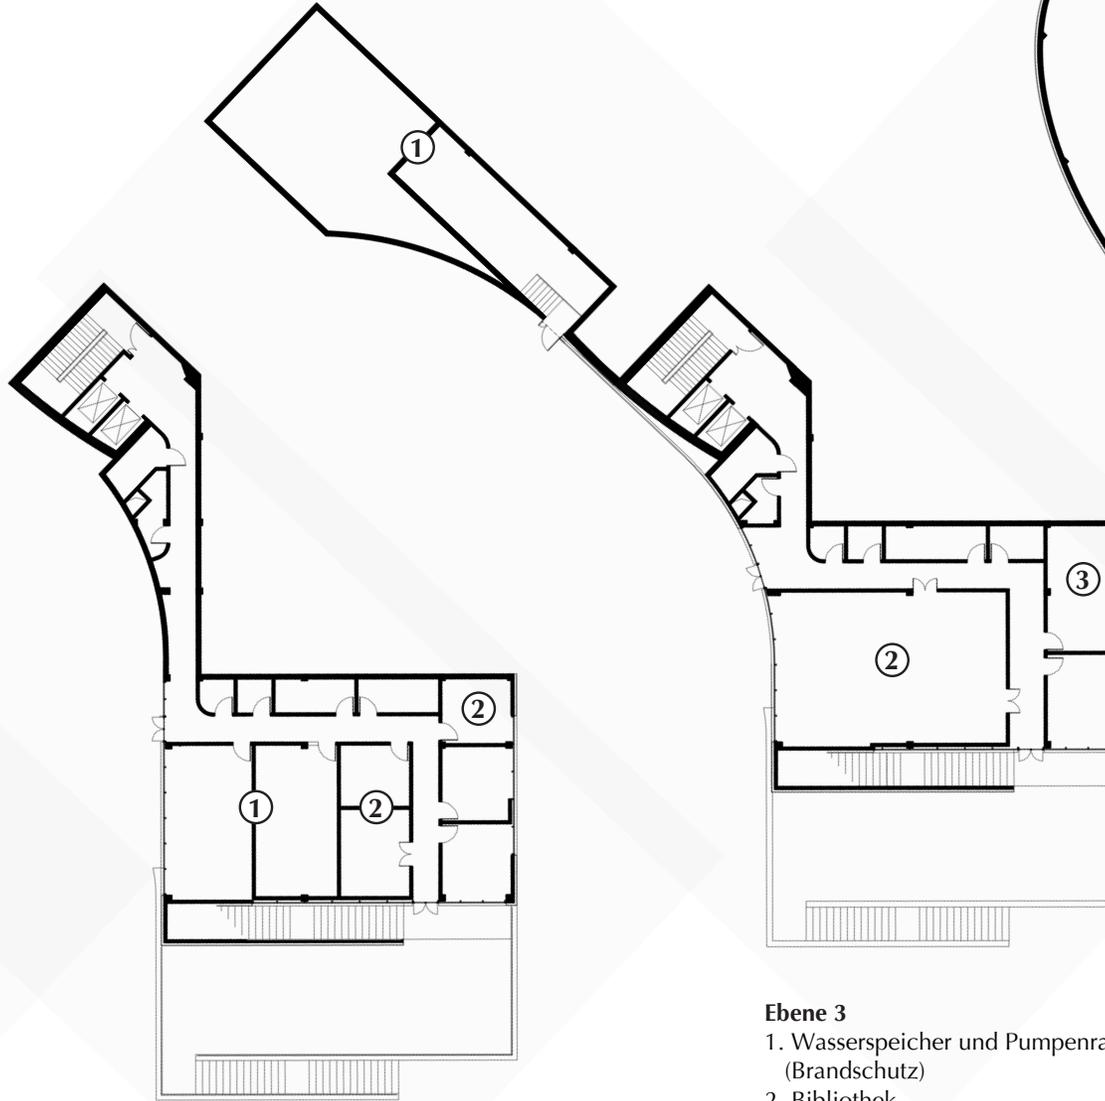

Ebene 2
1. Unterrichtsräume
2. Diverse Büroräumlichkeiten

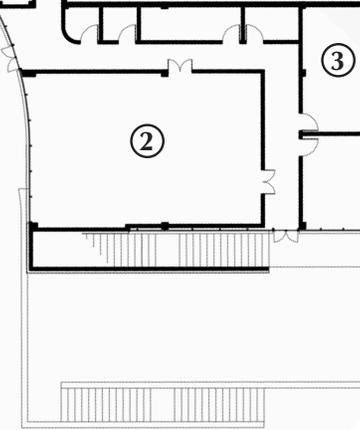

Ebene 3
1. Wasserspeicher und Pumpenraum
(Brandschutz)
2. Bibliothek
3. Diverse Lesezimmer, Vervielfältigung etc

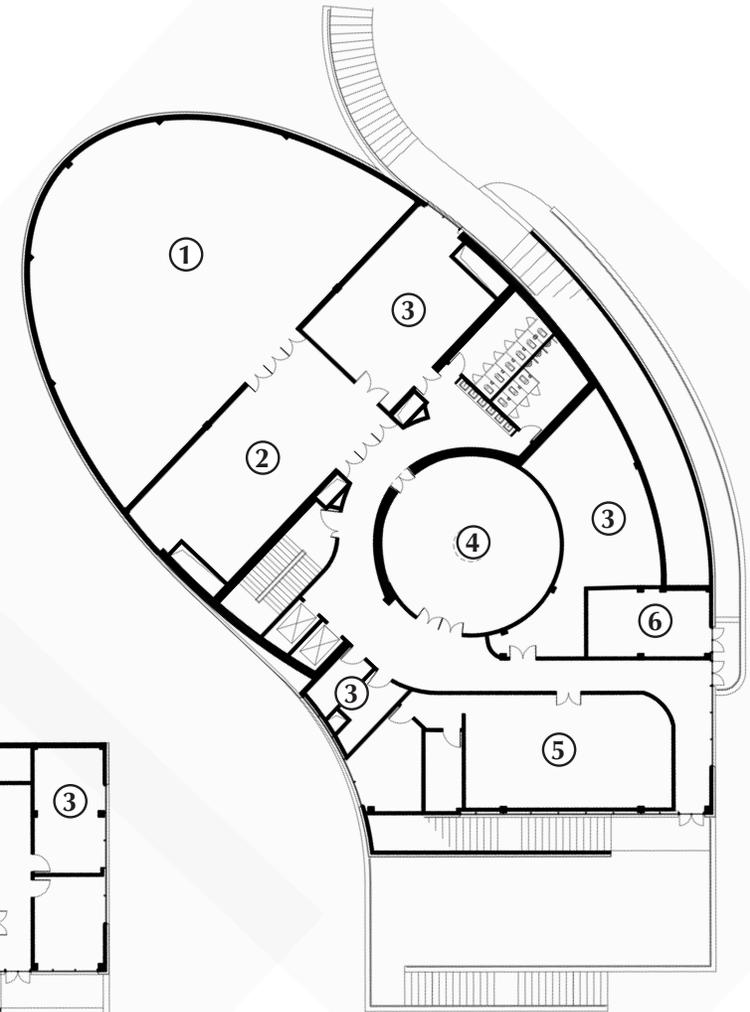

Ebene 4
1. Konferenzsaal
2. Konferenzlobby
3. Gebäudetechnik
4. Gebets- und Ratszimmer
5. Chorübungsraum
6. Extern zugängliches Gebetszimmer