


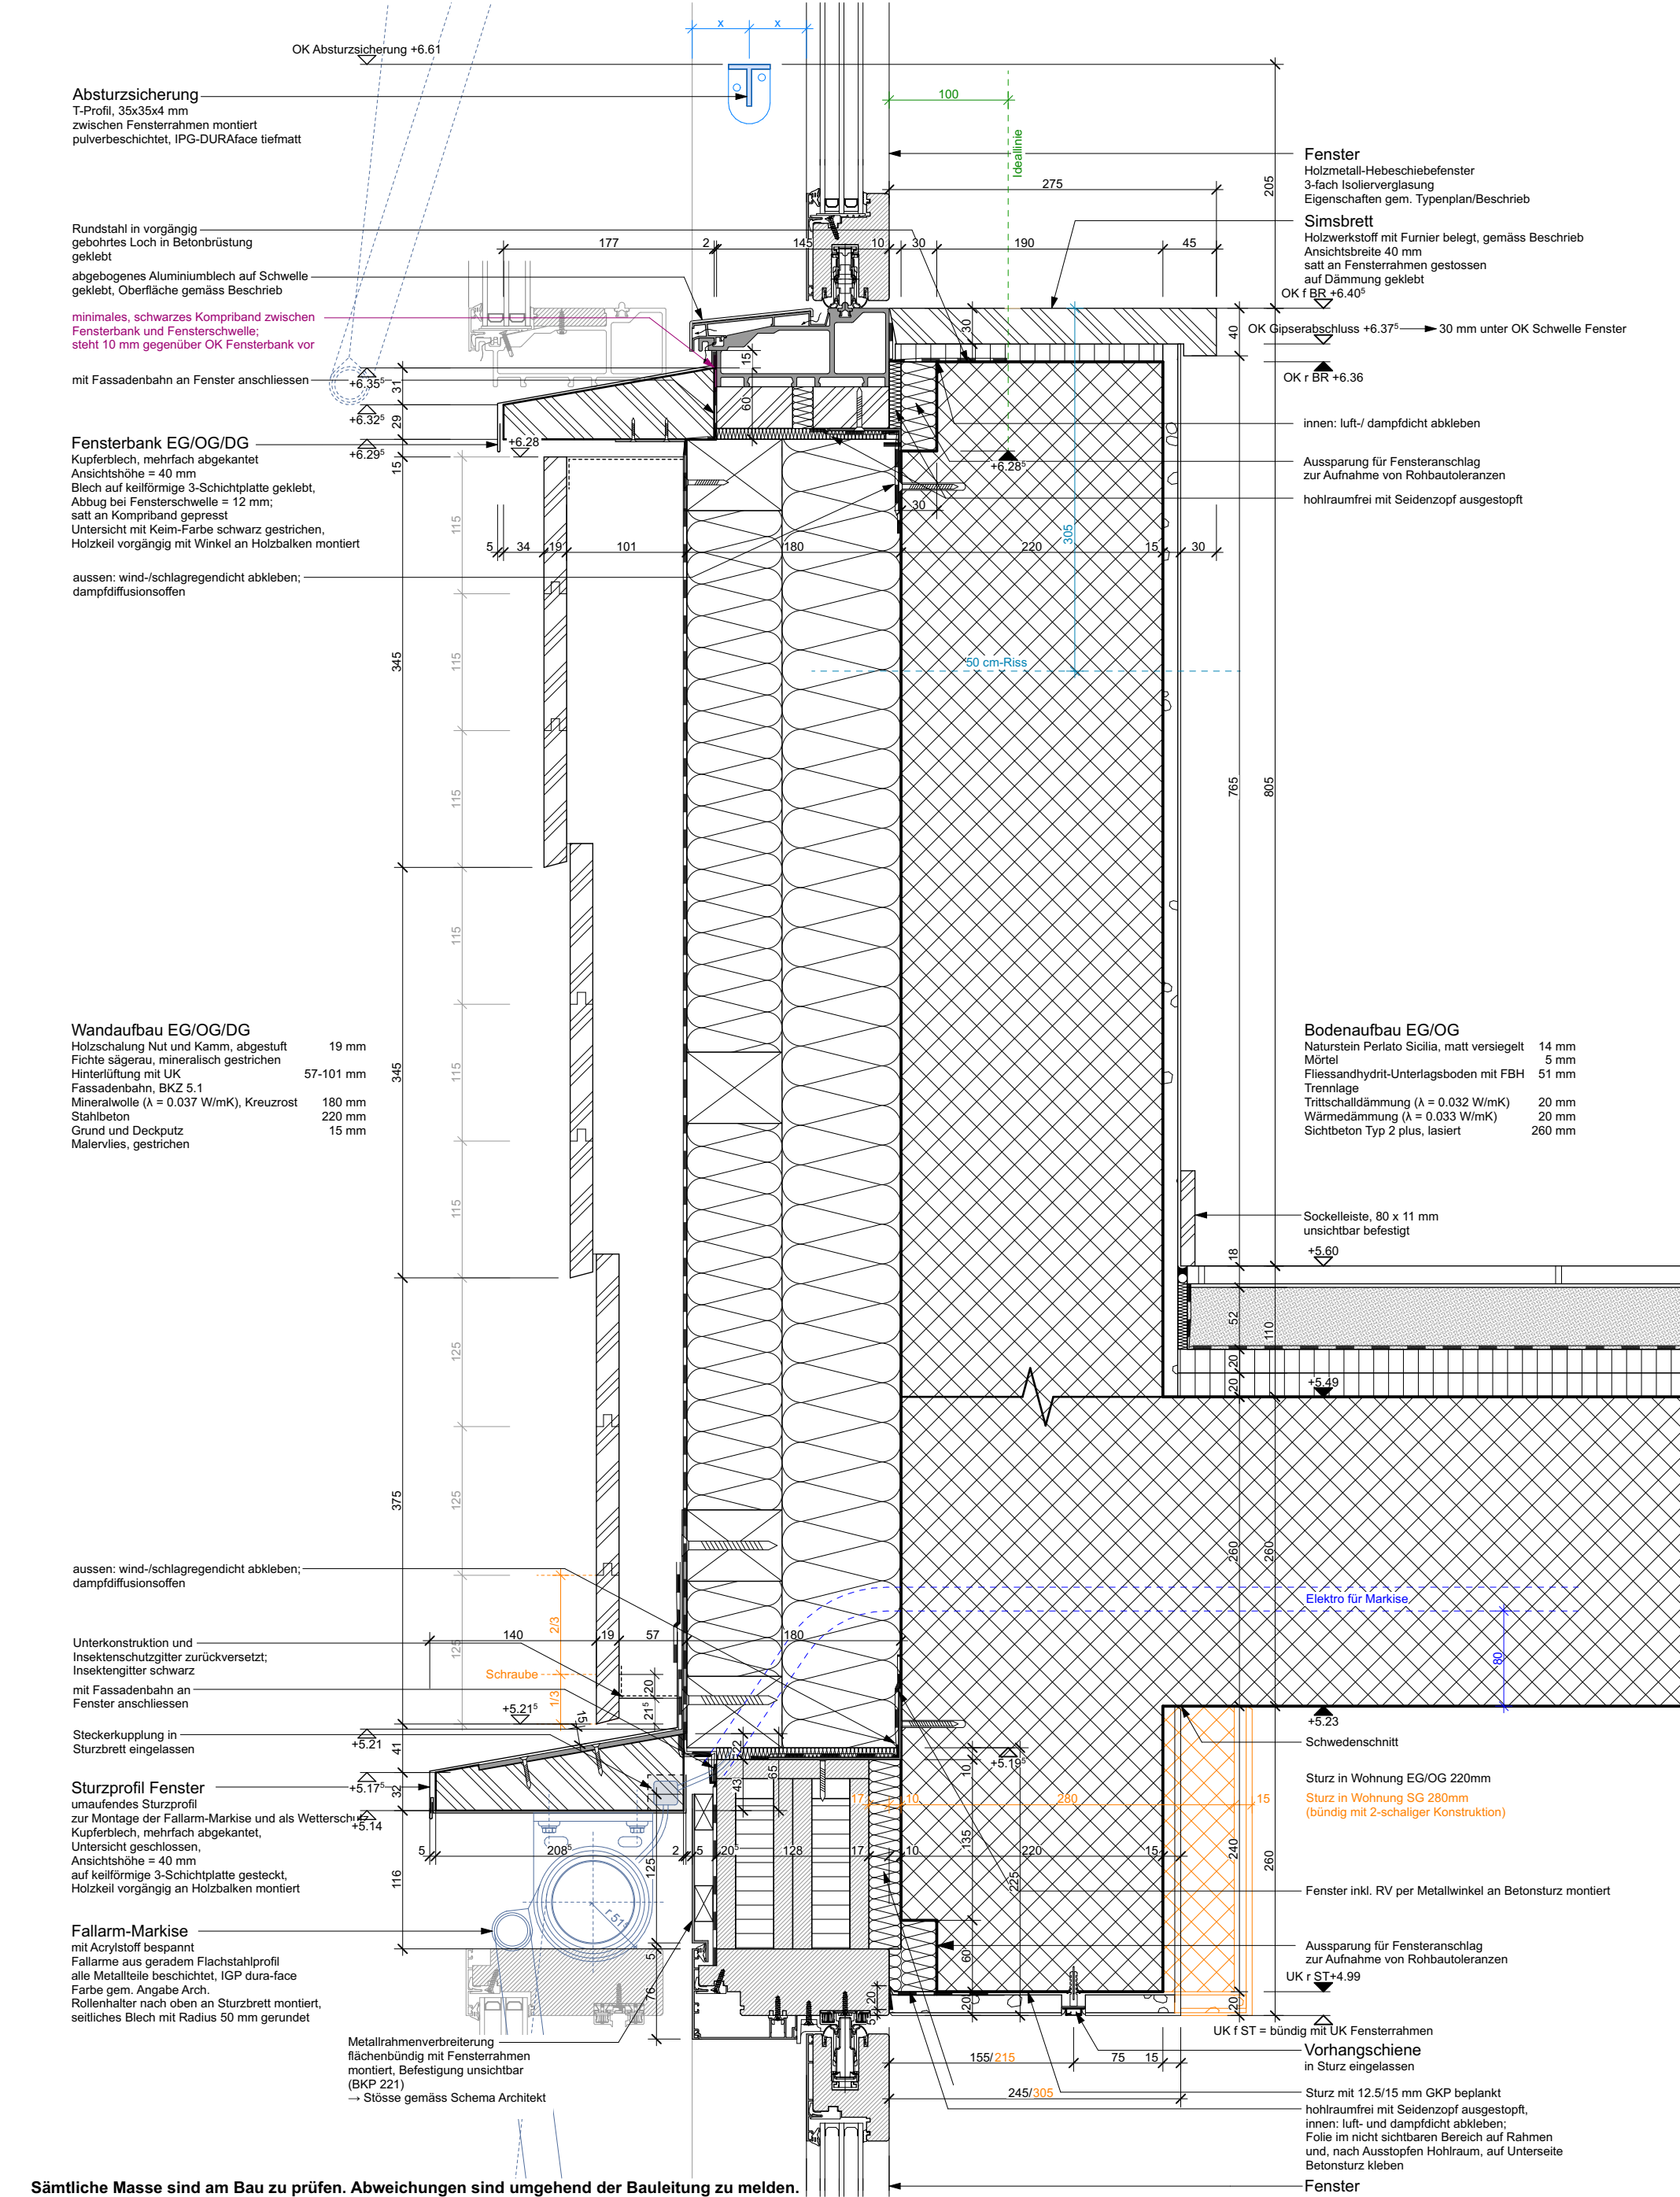

Sämtliche Masse sind am Bau zu prüfen. Abweichungen sind umgehend der Bauleitung zu melden.

Wohnüberbauung Südstrasse, Zürich		Objekt	117
Marco V. Camin und Miriam Camin-Hari, Haus zum Wonneberg, Südstrasse 32, 8008 Zürich			
Ausführungsplanung	± 0.00 = 438.50 m.ü.M.	MST	
VS Brüstung EG/OG		1:5	
Datum: 01.10.20	Bearbeitung: bl	Format: A3	Plan-Nr.: 117.D.1201.D05
Esch Sintzel GmbH, Architekten ETH BSA SIA Badenerstrasse 156, CH-8004 Zürich, www.eschsintzel.ch			