


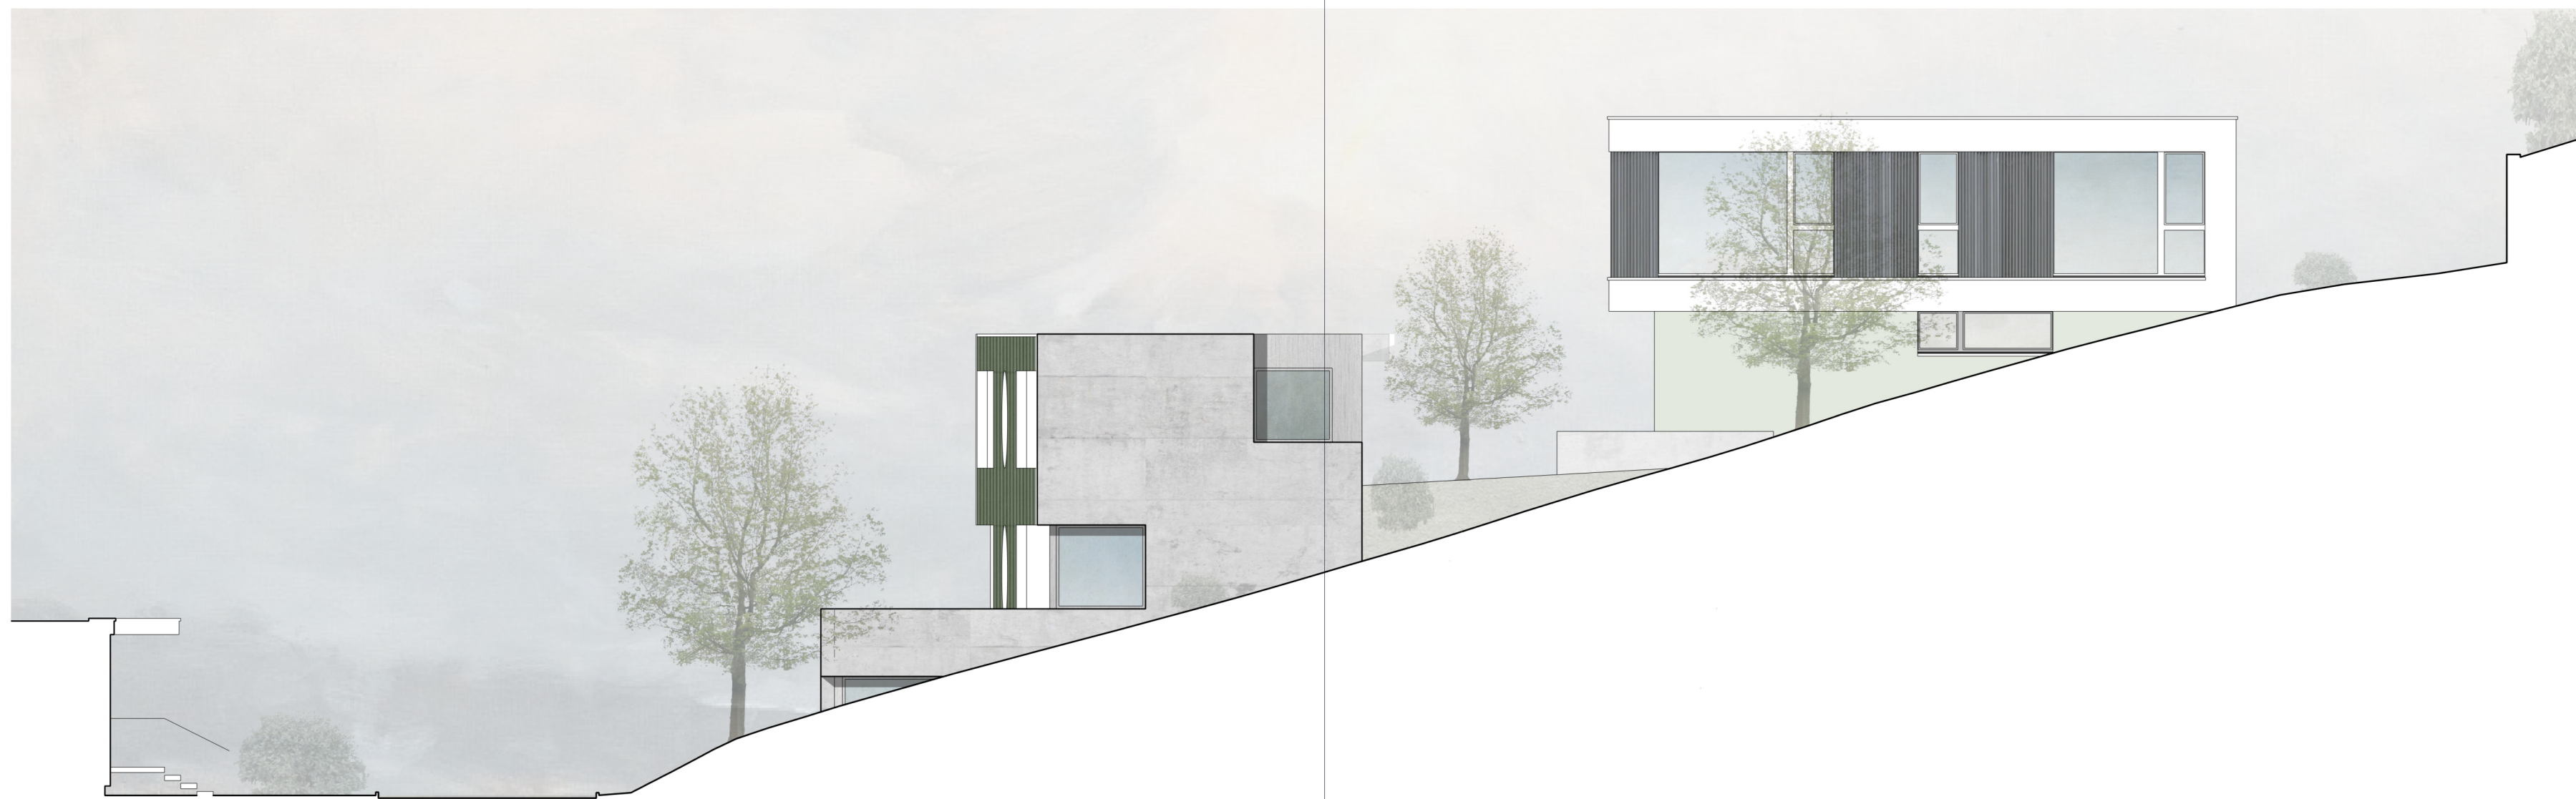

Ost Fassade



Süd Fassade