GRUNDRISS 1:50

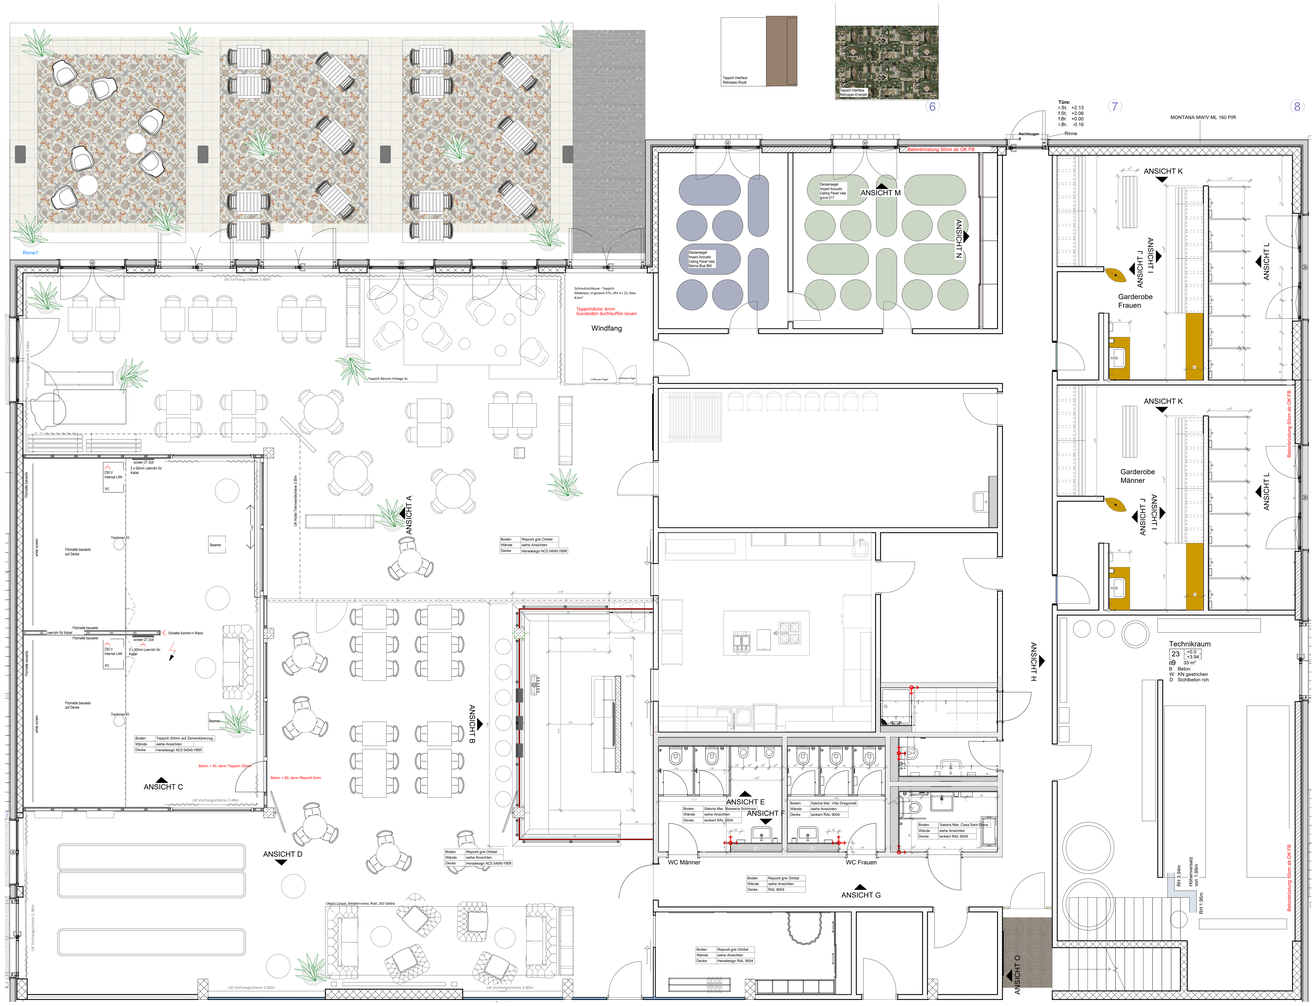

ANSICHT E

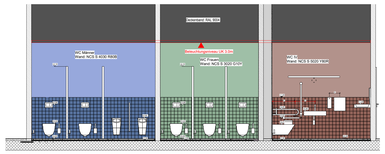

ANSICHT M

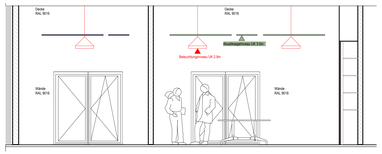

ANSICHT F

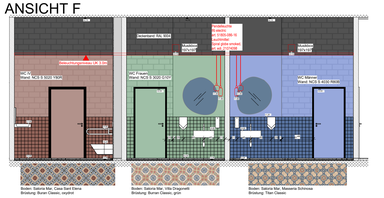

ANSICHT N

ANSICHT G

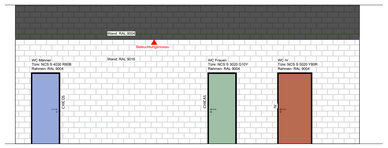

ANSICHT H

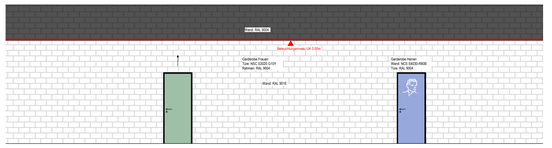

ANSICHT O

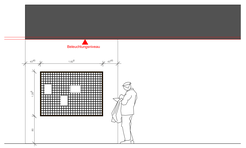

ANSICHT I

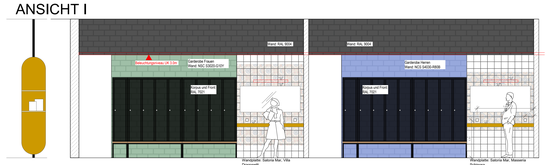

ANSICHT K (Herren)

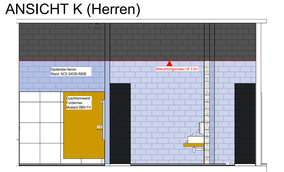

ANSICHT L (Herren)

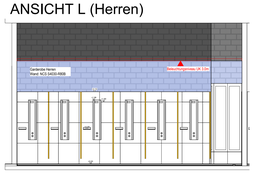

ANSICHT J

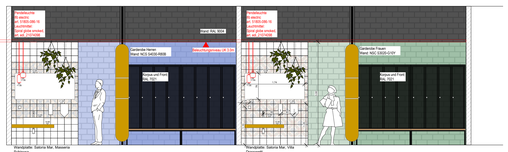

ANSICHT K (Frauen)

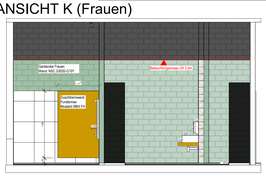

ANSICHT L (Frauen)

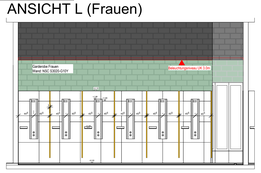

ANSICHT A

ANSICHT B

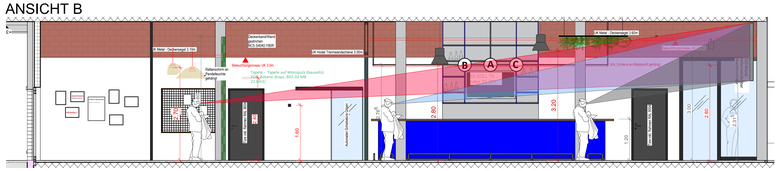

SCHNITT DURCH BUFFET

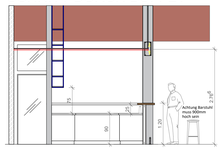

ANSICHT C

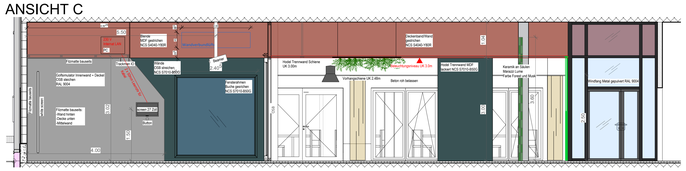

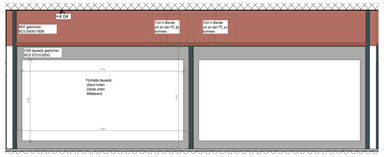

ANSICHT D

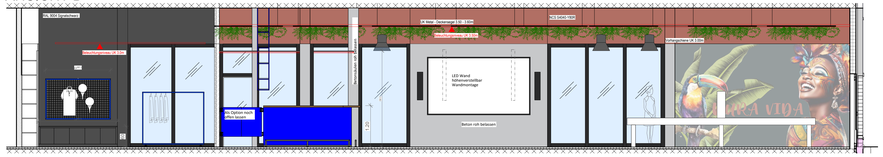

beck konzept ag
beck konzept ag
Gewerbezone 62
4616 Kappel
T 041 629 66 66
info@beck-konzept.ch
www.beck-konzept.ch

Alle Masse sind am Bau zu kontrollieren. Unstimmigkeiten sind dem Planerteam zu melden. Bei Nichtbeachtung haftet der Ausführende.

elPadel AG, neue Eventlocation, Winterthur

Plan-Nr. 01 — Ausführungsplan

elPadel AG | 02 | GR/AS

Kunde: elPadel AG, Sandgrubenstrasse 3, 8405 Winterthur

Objekt: Projektadresse

Massstab: 1:50

Auftrags - Nr.	23.01.037/02
Gez.	rik
Datum	13.05.2025
Aend.1	DATUM
Aend.2	DATUM
Aend.3	DATUM
Plot. Dat.	260415

1026.5 / 849.5

© Copyright beck konzept ag

Die Urheberrecht an diesen Zeichnungen und Beilagen, die dem Auftraggeber im Rahmen der Auftragserteilung übergeben werden, bleiben bei uns. Ohne unsere schriftliche Genehmigung dürfen sie auch kopiert, auch vervielfältigt oder irgendwie sonst weitergegeben werden.

I:\Bürm\Dokn\dokn\Betriebsauftrag\ed5200-6529965233\01 Ausführungsplan el padel.vwx