


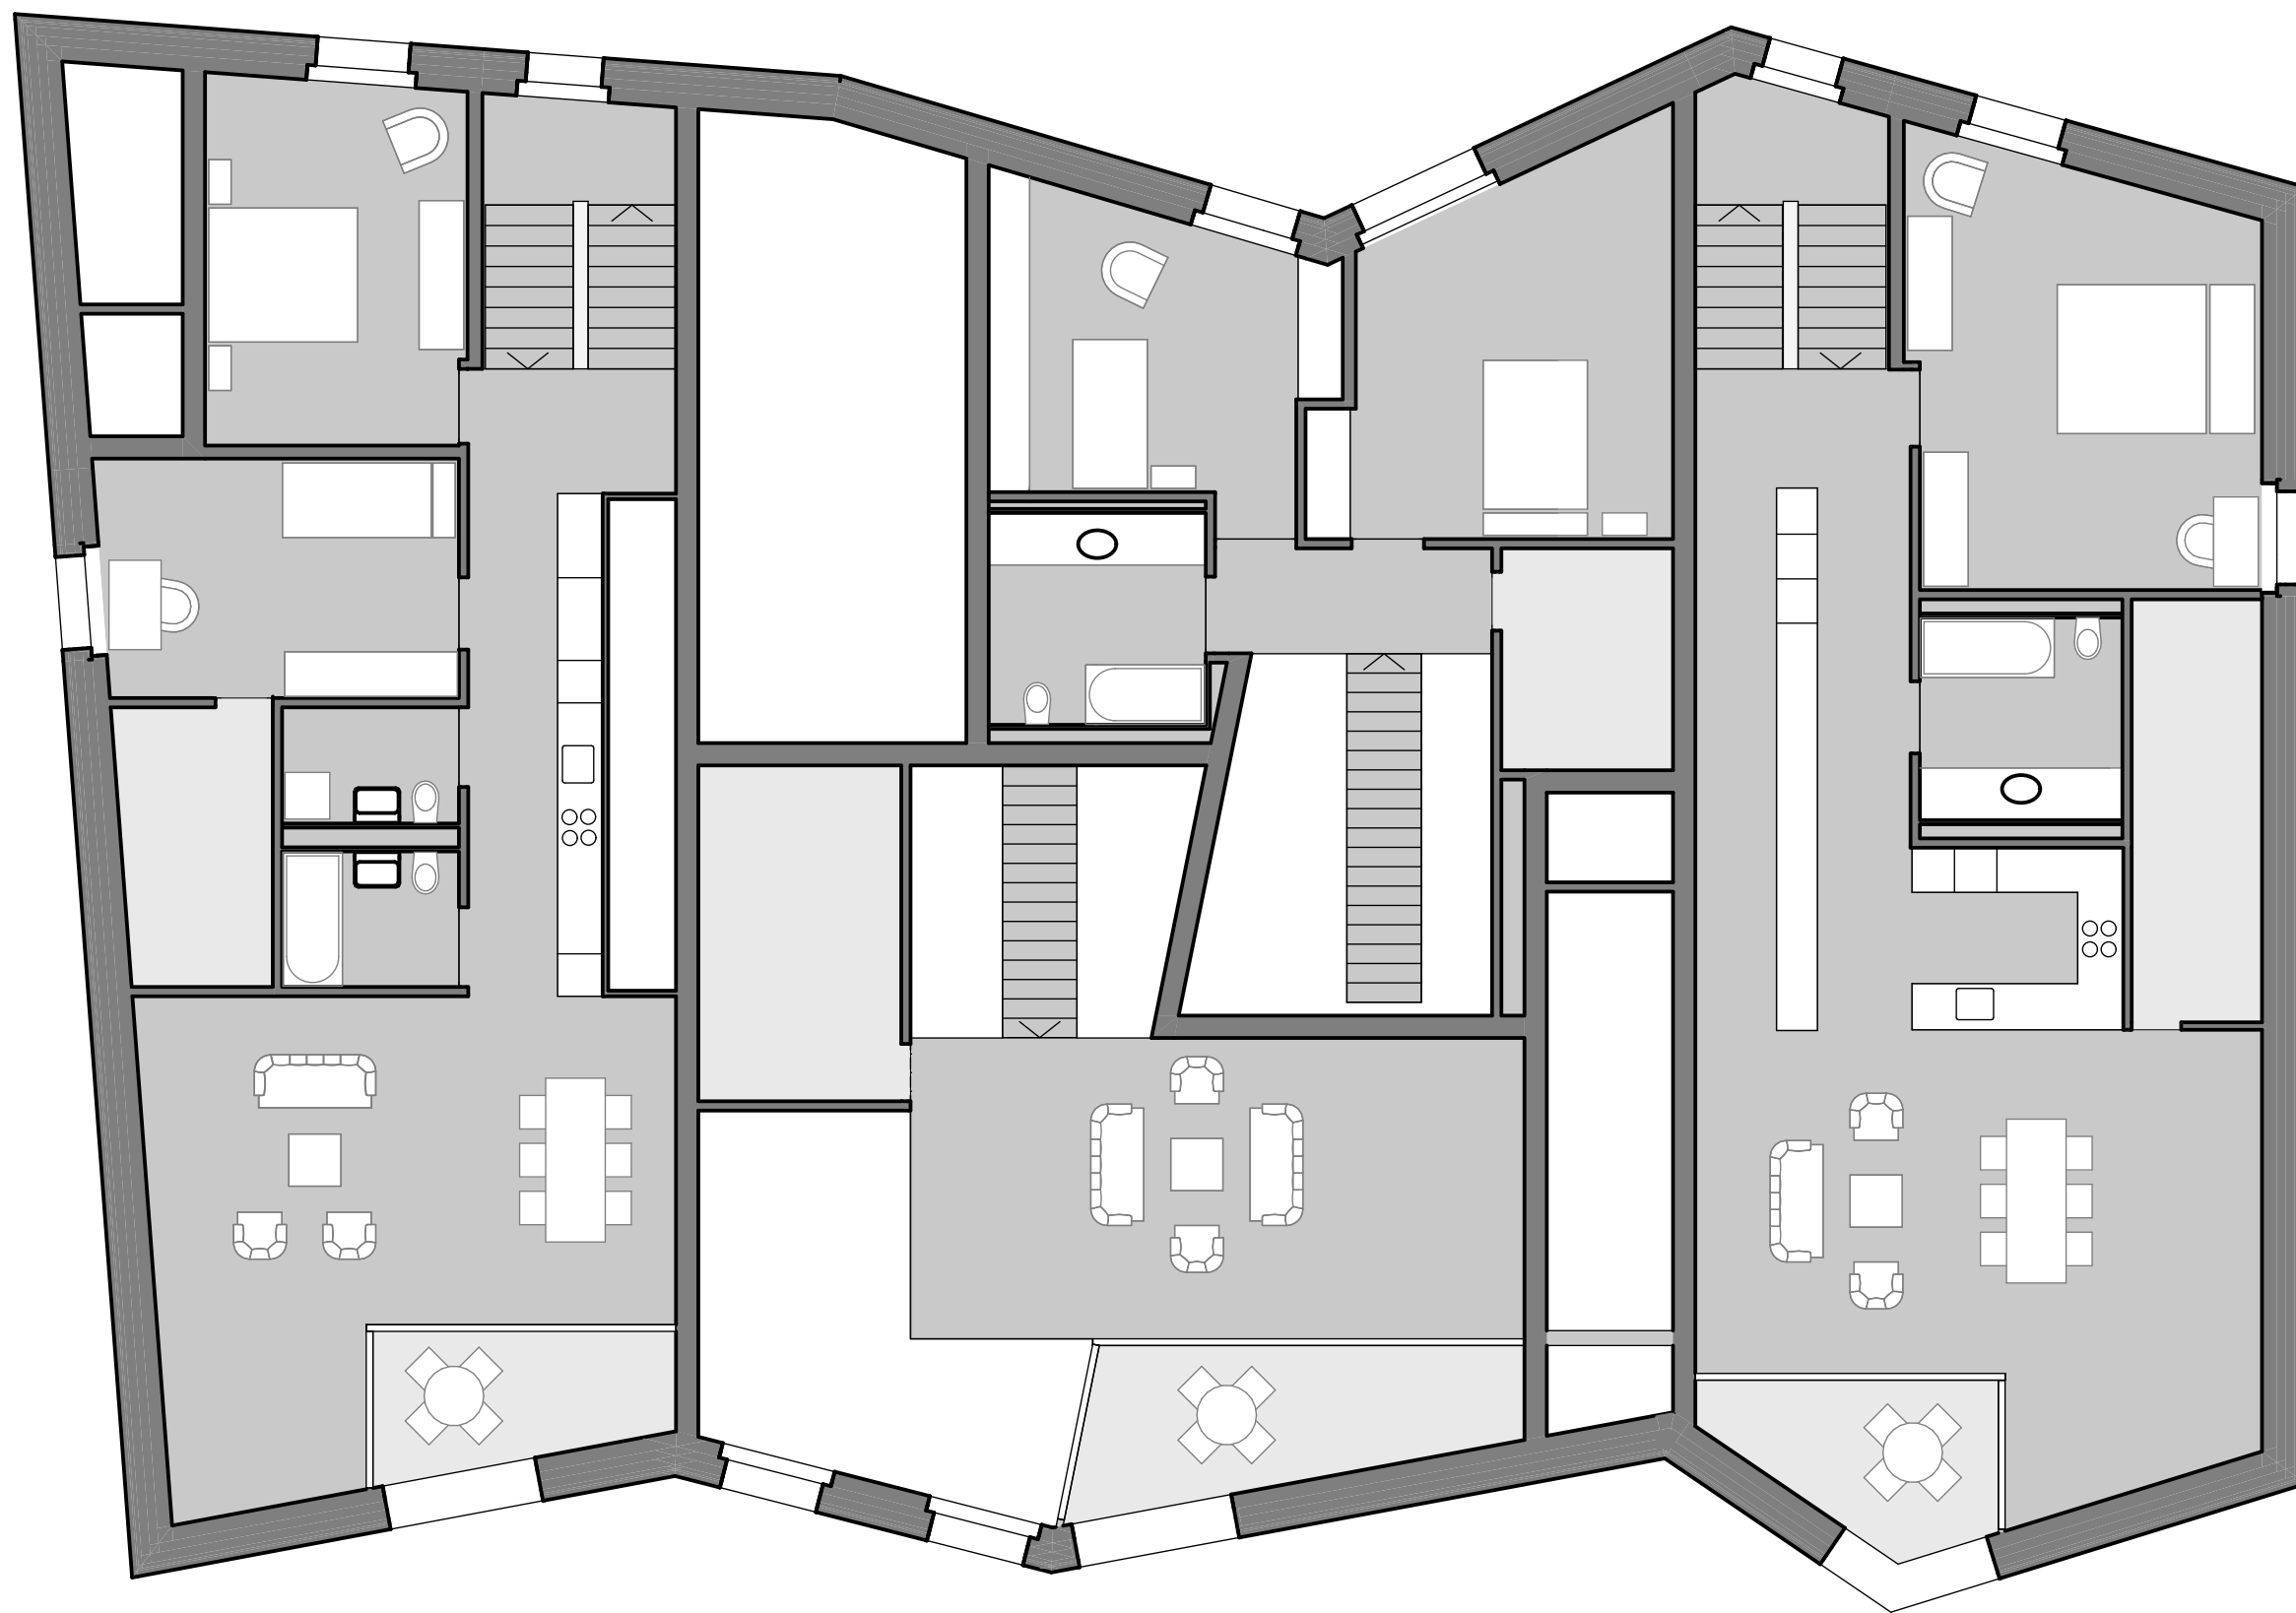

Dachgeschoss
1:200